





LOCALIZACIÓN PLANTA BAJA

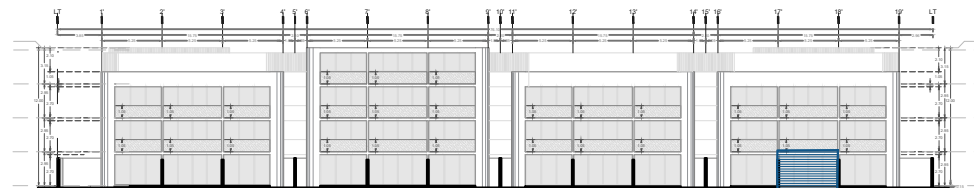

LOCALIZACIÓN FACHADA SUR

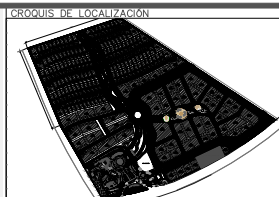

OBSERVACIONES:

DEPARTAMENTO-107

ÁREA DEPARTAMENTO	=	37.52 m ²
ÁREA TERRAZA	=	12.60 m ²
ÁREA JARDINERA	=	17.64 m ²
	=	67.76 m ²

DEPTO 107
67.76 M²



ACCESO

PEREGRINA

UBICACIÓN:

REG. 005, SMZ 000, MZA 006, LOTE 002... CLAVE CAT. 109005000006002-
TULUM, QUINTANA ROO, MÉXICO

FECHA:

JULIO - 2021

PLANO:

ARQUITECTÓNICO

ESCALA:

1:75

ACOTACIÓN:

METROS

