

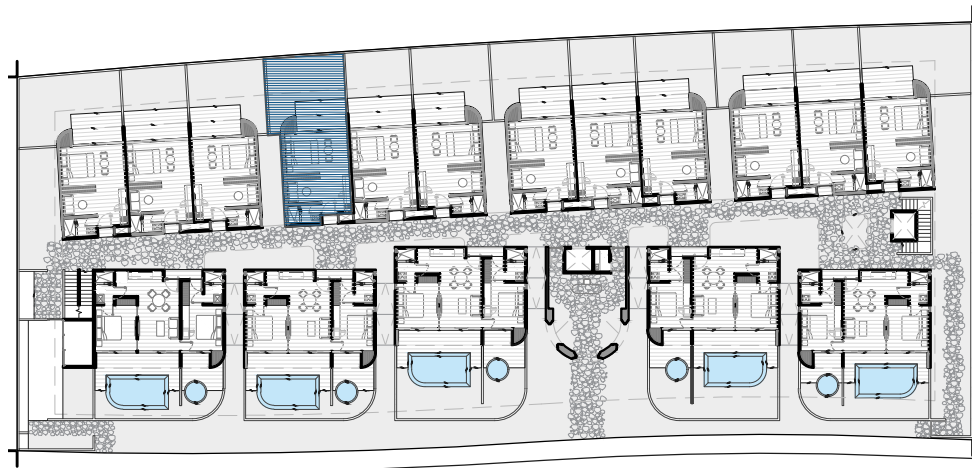


LOCALIZACIÓN PLANTA BAJA

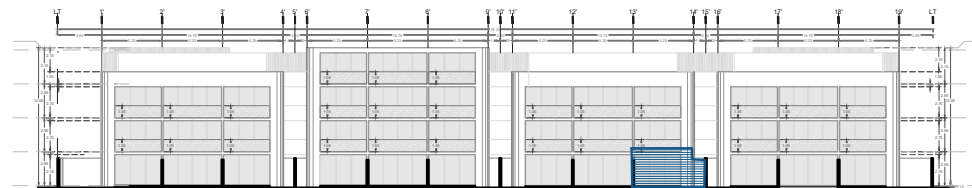

LOCALIZACIÓN FACHADA SUR

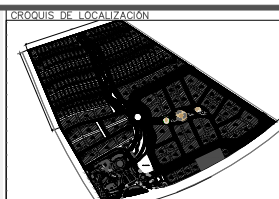


OBSERVACIONES:

DEPARTAMENTO-109

ÁREA DEPARTAMENTO	=	39.21 m2
ÁREA TERRAZA	=	9.90 m2
ÁREA JARDINERA	=	26.74 m2
	=	75.85 m2

DEPTO 109

75.85 M²

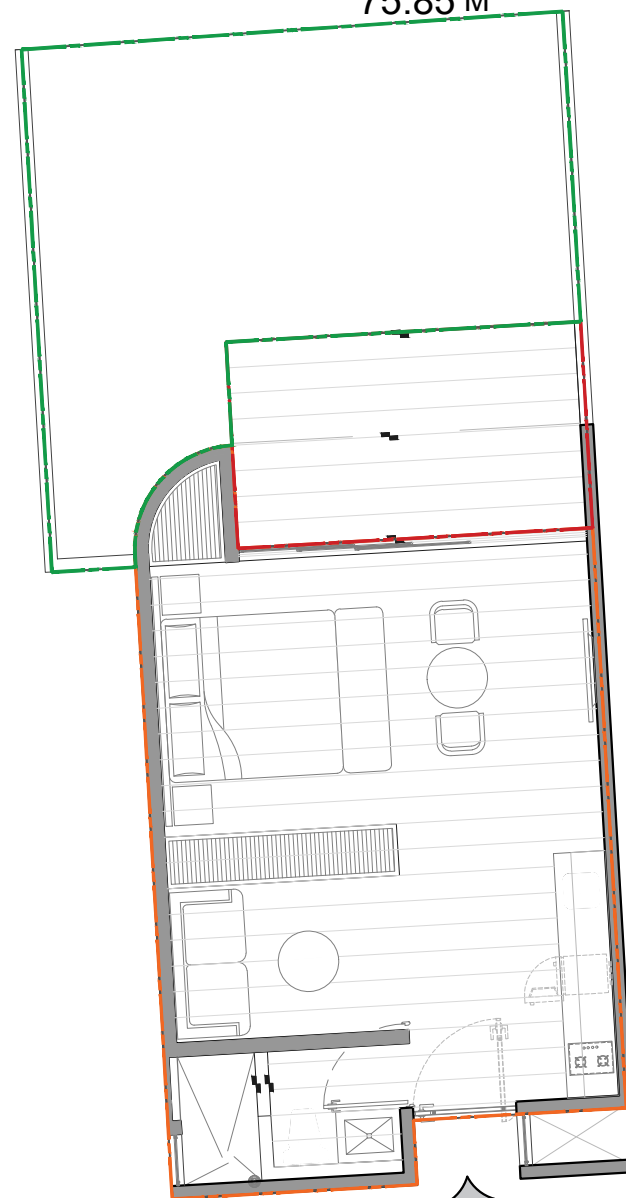

ACCESO

PEREGRINA

UBICACIÓN:

REG. 005, SMZ 000, MZA 006, LOTE 002... CLAVE CAT. 1090050000000002-
TULUM, QUINTANA ROO, MÉXICO

FECHA:

JULIO - 2021

PLANO:

ARQUITECTÓNICO

ESCALA:

1:75

ACOTACIÓN:

METROS

