

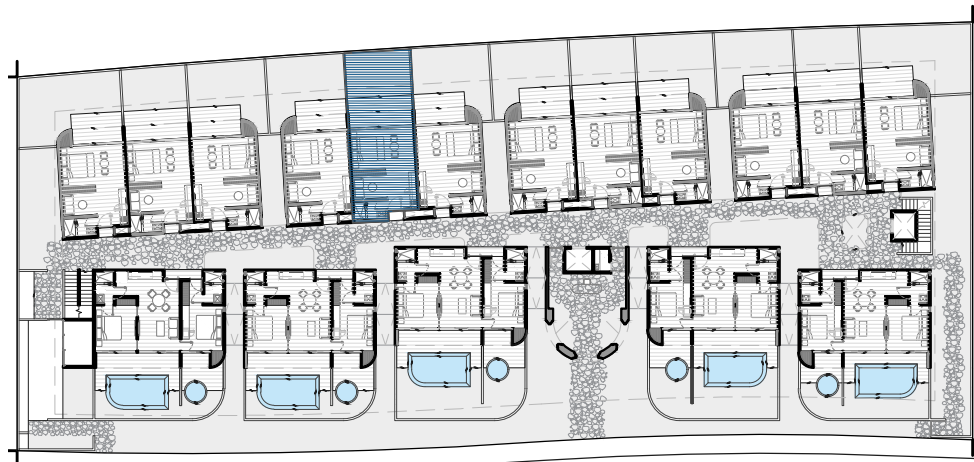


LOCALIZACIÓN PLANTA BAJA

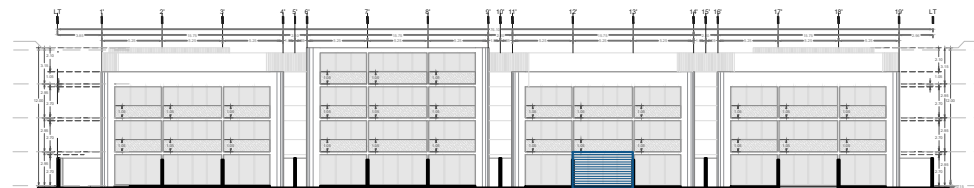

LOCALIZACIÓN FACHADA SUR

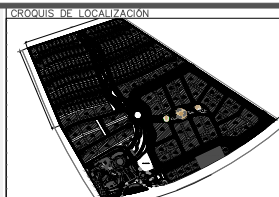


OBSERVACIONES:

DEPARTAMENTO-110

ÁREA DEPARTAMENTO	=	37.52 m ²
ÁREA TERRAZA	=	12.60 m ²
ÁREA JARDINERA	=	19.06 m ²
	=	69.18 m ²

DEPTO 110

69.18 M²

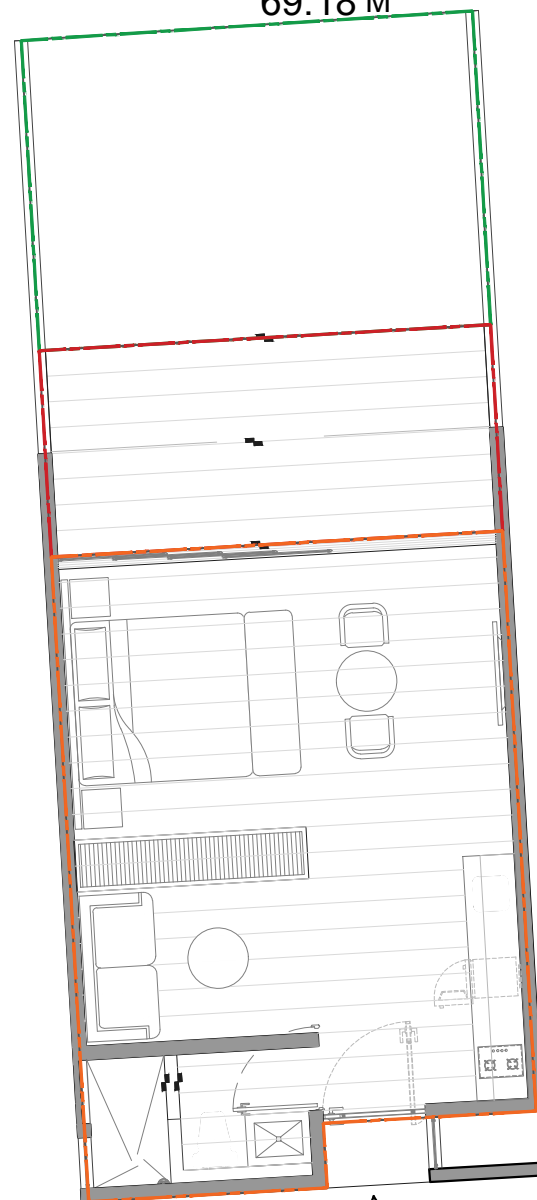

ACCESO

PEREGRINA

UBICACIÓN:

REG. 005, SMZ 000, MZA 006, LOTE 002... CLAVE CAT. 109005000000002-
TULUM, QUINTANA ROO, MÉXICO

FECHA:

JULIO - 2021

PLANO:

ARQUITECTÓNICO

ESCALA:

1:75

ACOTACIÓN:

METROS

