


DEPTO 111


76.41 M²




LOCALIZACIÓN PLANTA BAJA

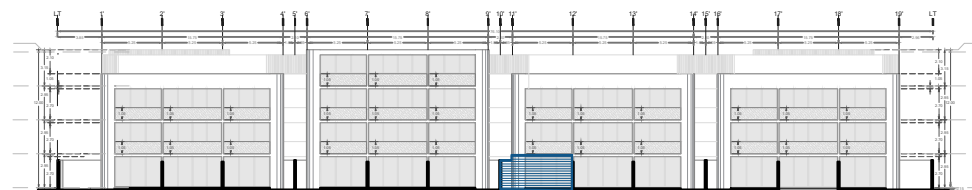

LOCALIZACIÓN FACHADA SUR

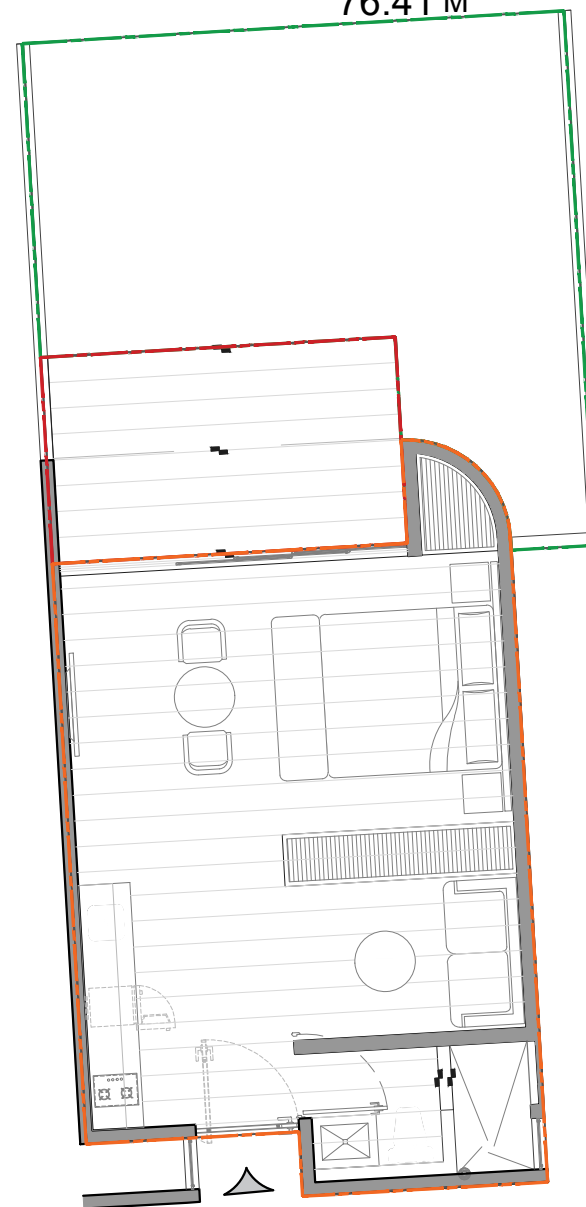

ACCESO

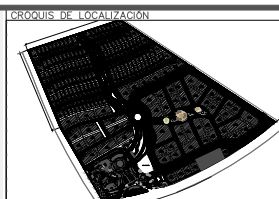

OBSERVACIONES:

DEPARTAMENTO-111

ÁREA DEPARTAMENTO	=	39.21 m ²
ÁREA TERRAZA	=	9.90 m ²
ÁREA JARDINERA	=	27.30 m ²
	=	76.41 m ²

PEREGRINA

UBICACIÓN:

REG. 005, SMZ 000, MZA 006, LOTE 002... CLAVE CAT. 1090050000000002-
TULUM, QUINTANA ROO, MÉXICO

FECHA:

JULIO - 2021

PLANO:

ARQUITECTÓNICO

ESCALA:

1:75

ACOTACIÓN:

METROS

