



DEPTO 112


76.42 M²

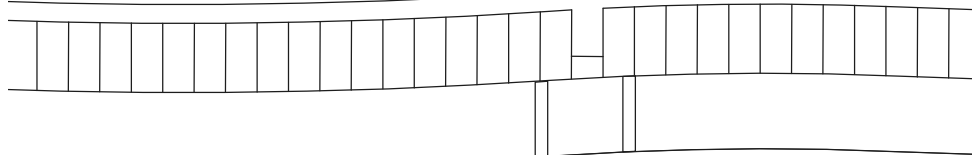


LOCALIZACIÓN PLANTA BAJA

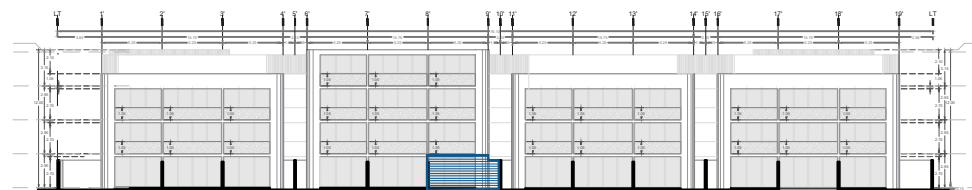

LOCALIZACIÓN FACHADA SUR

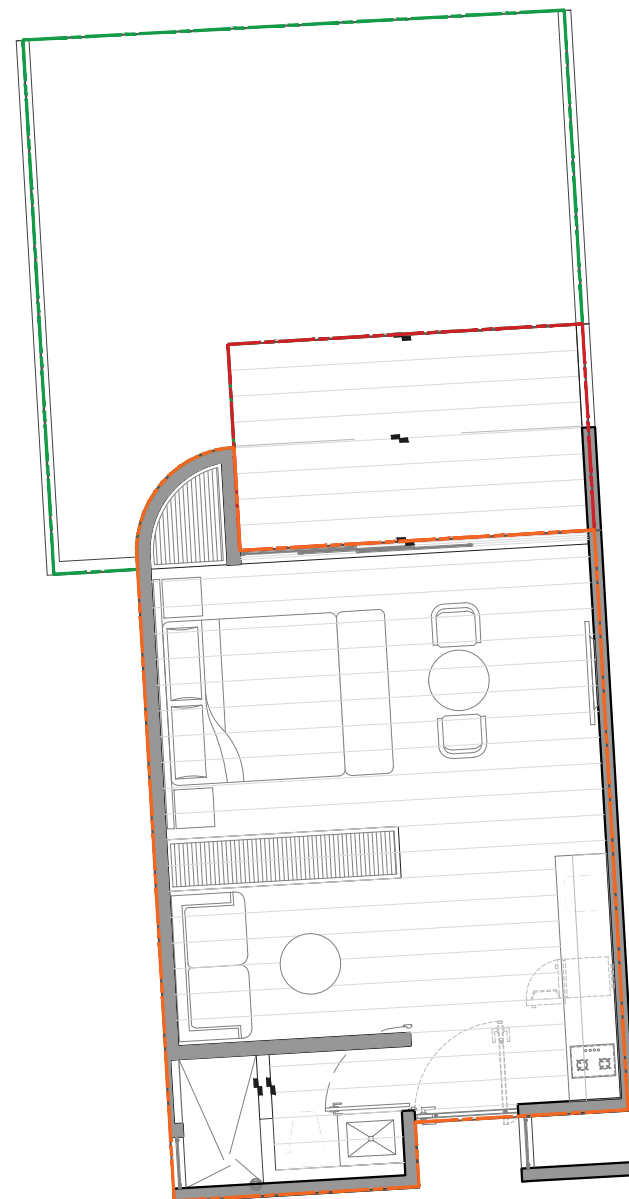

ACCESO

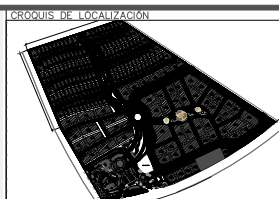

OBSERVACIONES:

DEPARTAMENTO-112

- - - - - ÁREA DEPARTAMENTO = 39.21 m²
 - - - - - ÁREA TERRAZA = 9.90 m²
 - - - - - ÁREA JARDINERA = 27.31 m²
 = 76.42 m²

PEREGRINA

UBICACIÓN:

REG. 005, SMZ 000, MZA 006, LOTE 002... CLAVE CAT. 109005000000002-
TULUM, QUINTANA ROO, MÉXICO

FECHA:

JULIO - 2021

PLANO:

ARQUITECTÓNICO

ESCALA:

1:75

ACOTACIÓN:

METROS

