



DEPTO 113

69.20 M²

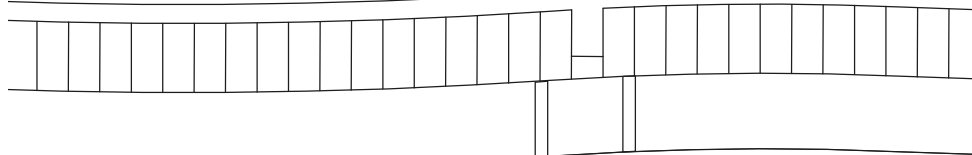


LOCALIZACIÓN PLANTA BAJA

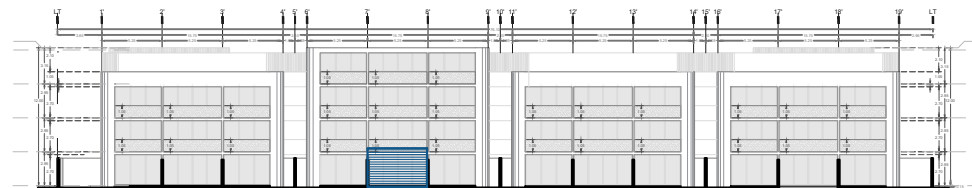

LOCALIZACIÓN FACHADA SUR



ACCESO

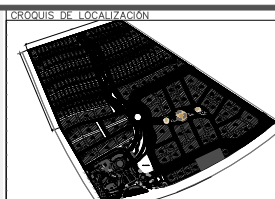

OBSERVACIONES:

DEPARTAMENTO-113	
ÁREA DEPARTAMENTO	= 37.52 m ²
ÁREA TERRAZA	= 12.60 m ²
ÁREA JARDINERA	= 19.08 m ²
	= 69.20 m ²

PEREGRINA

UBICACIÓN:

REG. 005, SMZ 000, MZA 006, LOTE 002... CLAVE CAT. 109005000000002-
TULUM, QUINTANA ROO, MÉXICO

FECHA:

JULIO - 2021

PLANO:

ARQUITECTÓNICO

ESCALA:

1:75

ACOTACIÓN:

METROS

