

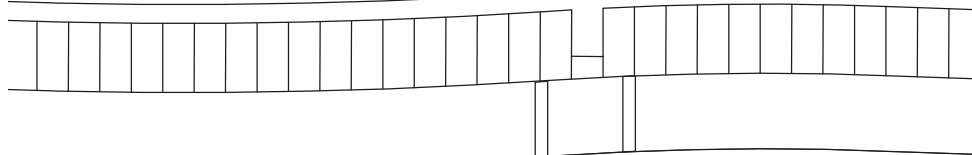


DEPTO 114


75.88 M<sup>2</sup>

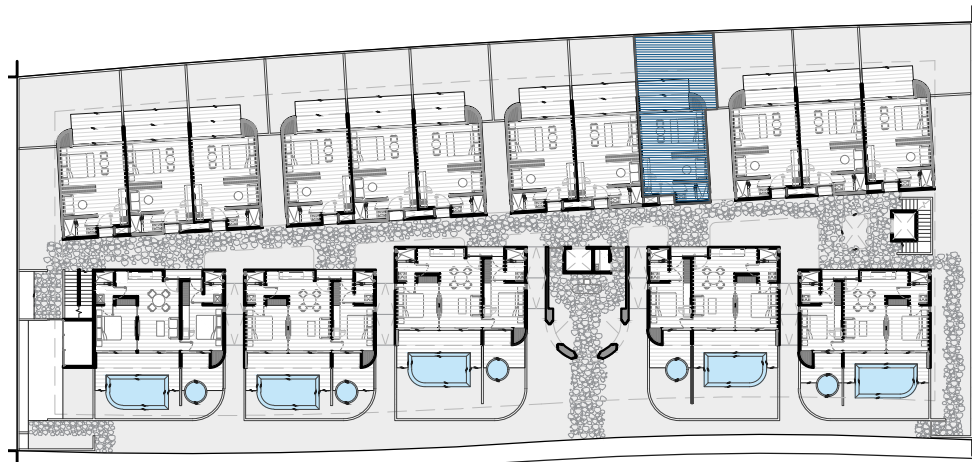

LOCALIZACIÓN PLANTA BAJA

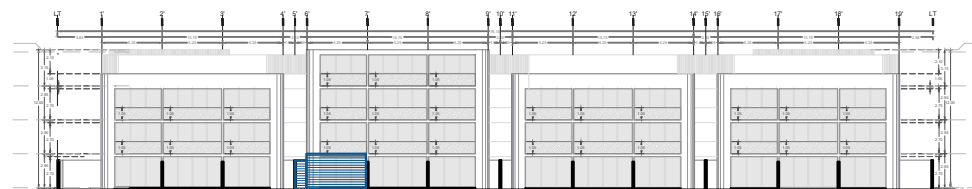


LOCALIZACIÓN FACHADA SUR

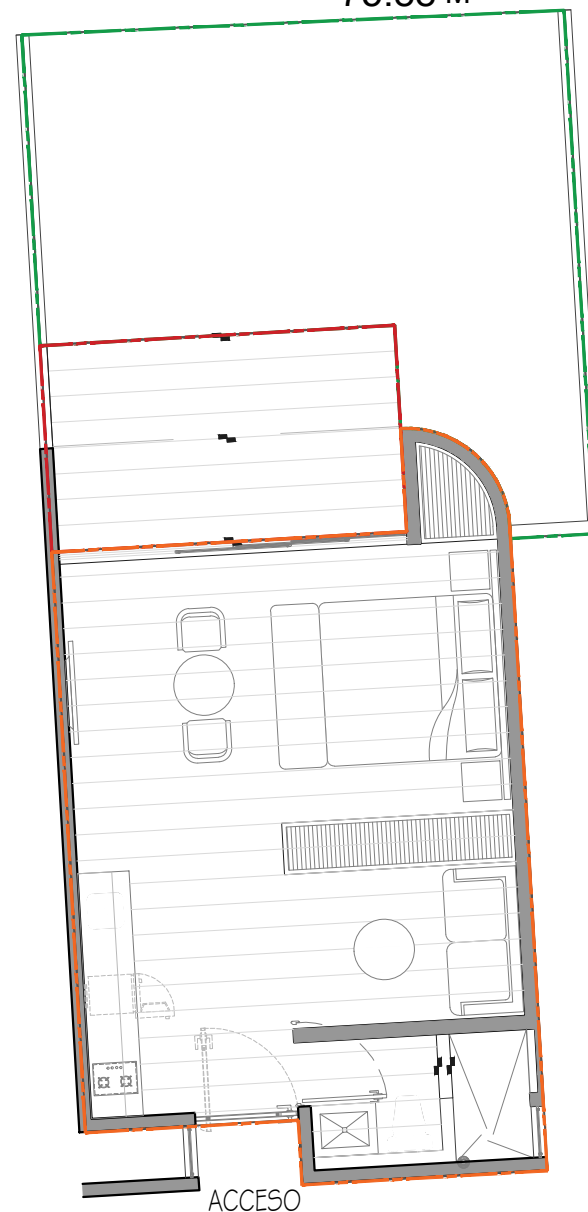

ACCESO



PROYECTO DE LOCALIZACIÓN

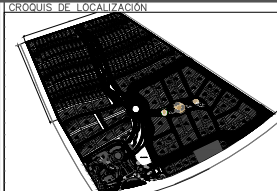

OBSERVACIONES:

DEPARTAMENTO-114

- - - - - ÁREA DEPARTAMENTO = 39.21 m<sup>2</sup>  
 - - - - - ÁREA TERRAZA = 9.90 m<sup>2</sup>  
 - - - - - ÁREA JARDINERA = 26.77 m<sup>2</sup>  
 = 75.88 m<sup>2</sup>

PEREGRINA

UBICACIÓN:

REG. 005, SMZ 000, MZA 006, LOTE 002... CLAVE CAT. 1090050000000002-  
TULUM, QUINTANA ROO, MÉXICO

FECHA:

JULIO - 2021

PLANO:

ARQUITECTÓNICO

ESCALA:

1:75

ACOTACIÓN:

METROS

