



DEPTO 115
75.30 M²

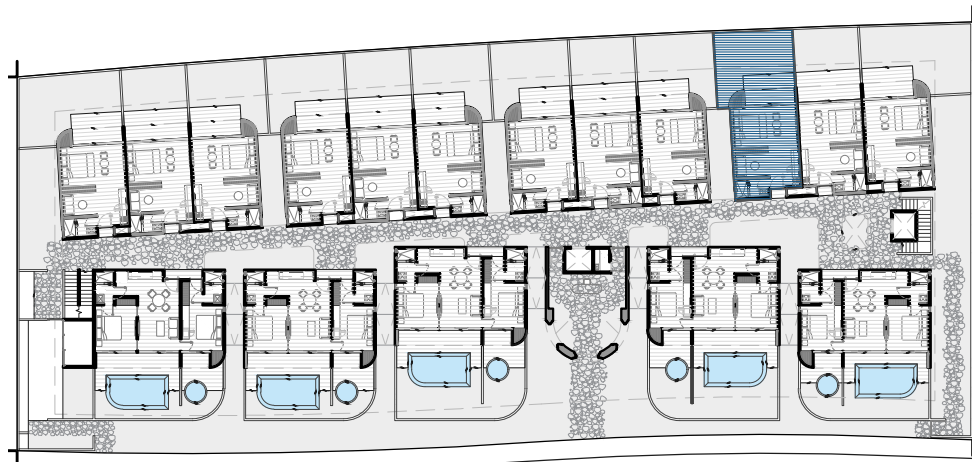


LOCALIZACIÓN PLANTA BAJA

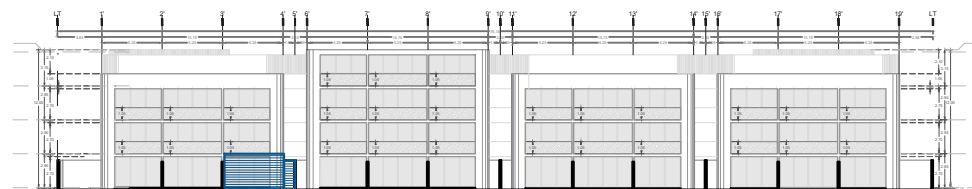

LOCALIZACIÓN FACHADA SUR



ACCESO

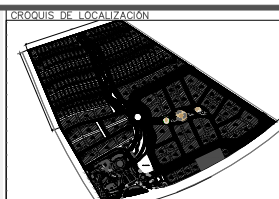

OBSERVACIONES:

DEPARTAMENTO-115

ÁREA DEPARTAMENTO	=	39.21 m2
ÁREA TERRAZA	=	9.90 m2
ÁREA JARDINERA	=	26.19 m2
	=	75.30 m2

PEREGRINA

UBICACIÓN:

REG. 005, SMZ 000, MZA 006, LOTE 002... CLAVE CAT. 109005000000002-
TULUM, QUINTANA ROO, MÉXICO

FECHA:

JULIO - 2021

PLANO:

ARQUITECTÓNICO

ESCALA:

1:75

ACOTACIÓN:

METROS

