





DEPTO 117  
87.68 M<sup>2</sup>

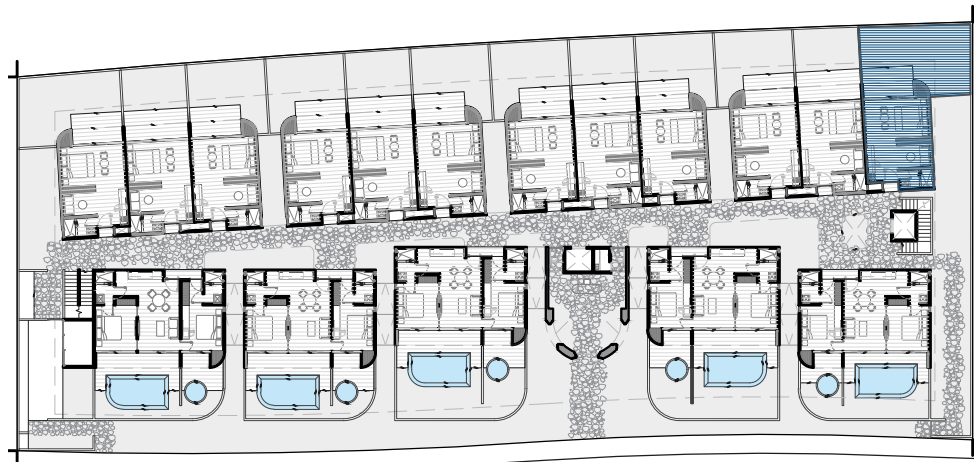

LOCALIZACIÓN PLANTA BAJA

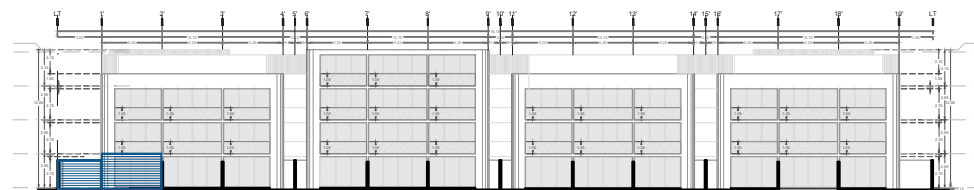

LOCALIZACIÓN FACHADA SUR

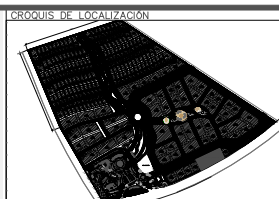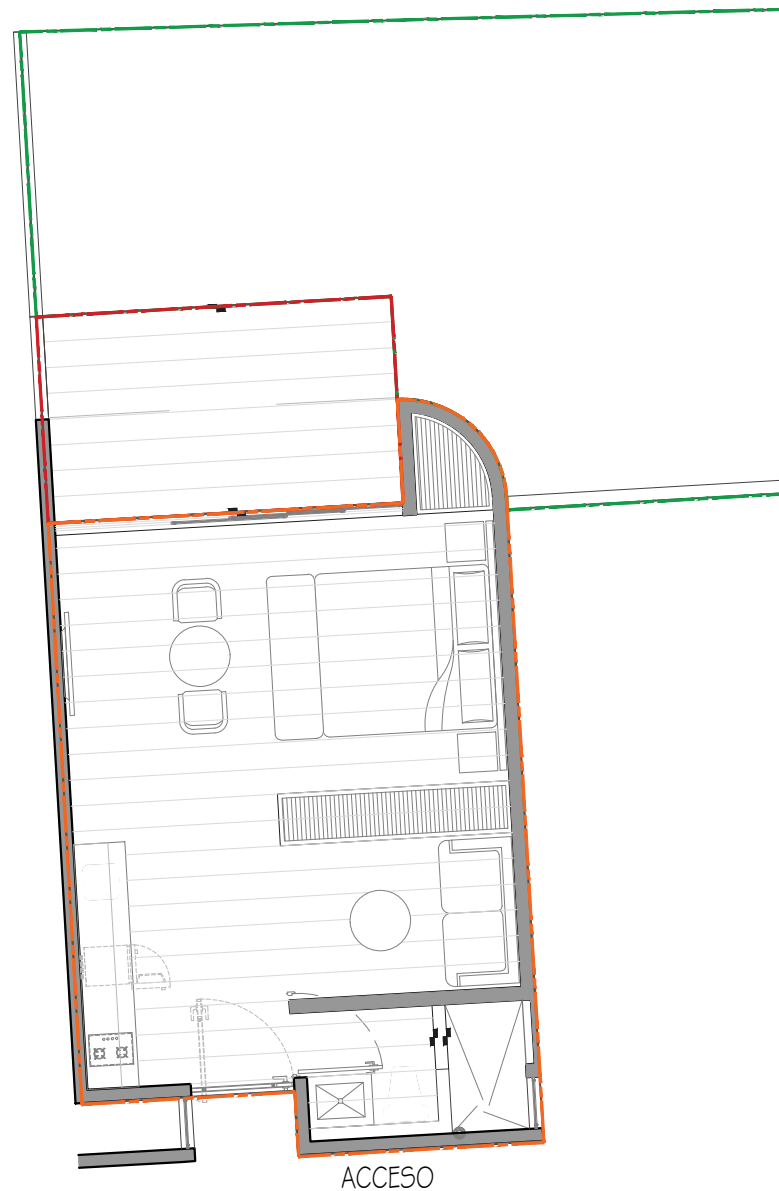

OBSERVACIONES:

|                   |                        |
|-------------------|------------------------|
| DEPARTAMENTO-117  |                        |
| ÁREA DEPARTAMENTO | = 39.21 m <sup>2</sup> |
| ÁREA TERRAZA      | = 9.90 m <sup>2</sup>  |
| ÁREA JARDINERA    | = 38.57 m <sup>2</sup> |
|                   | = 87.68 m <sup>2</sup> |

## PEREGRINA

UBICACIÓN:

REG. 005, SMZ 000, MZA 006, LOTE 002... CLAVE CAT. 109005000006002-  
TULUM, QUINTANA ROO, MÉXICO

FECHA:

JULIO - 2021

PLANO:

ARQUITECTÓNICO

ESCALA:

1:75

ACOTACIÓN:

METROS

