





LOCALIZACIÓN PLANTA BAJA

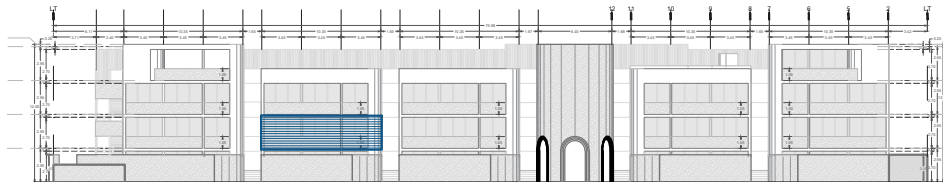

LOCALIZACIÓN FACHADA SUR

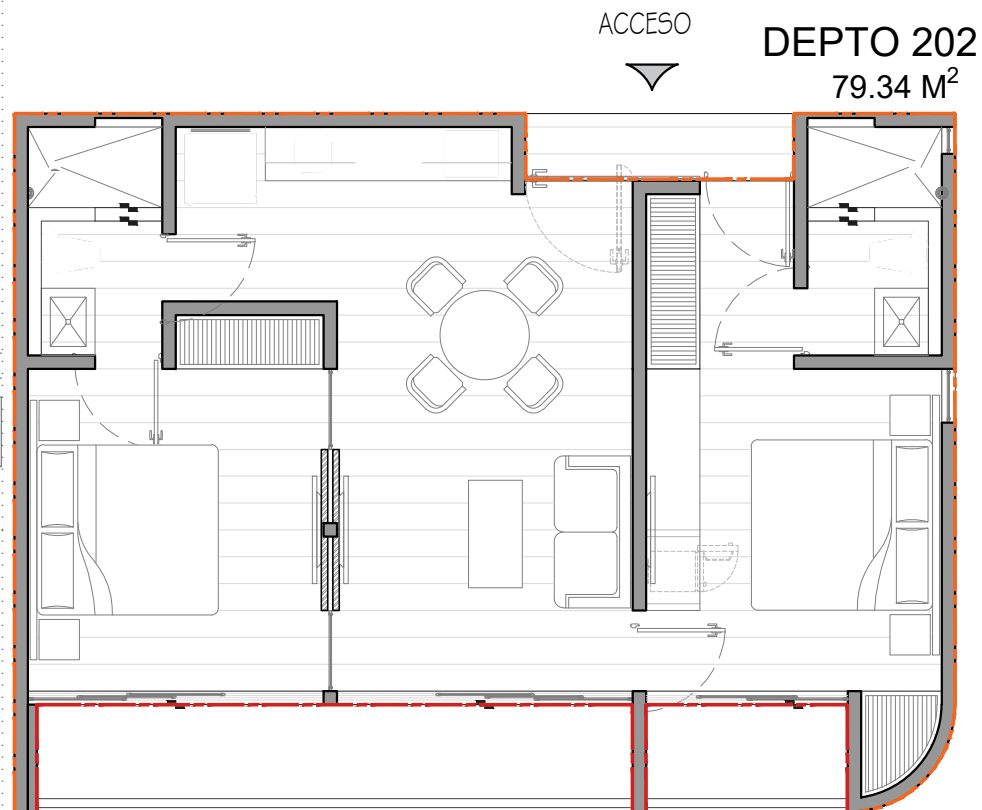


OBSERVACIONES:

DEPARTAMENTO-202

— ÁREA DEPARTAMENTO = 68.66 m²
 - - - ÁREA TERRAZA = 10.68 m²
 = 79.34 m²

PROCESO DE LOCALIZACIÓN

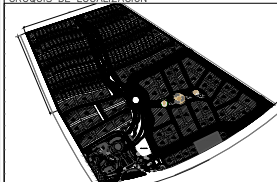

PEREGRINA

UBICACIÓN:

REG. 005, SMZ 000, MZA 006, LOTE 002... CLAVE CAT. 109005000006002-
 TULUM, QUINTANA ROO, MÉXICO

PLANO:

ARQUITECTÓNICO

FECHA:

JULIO - 2021

ESCALA:

1:75

ACOTACIÓN:

METROS

