





LOCALIZACIÓN PLANTA BAJA

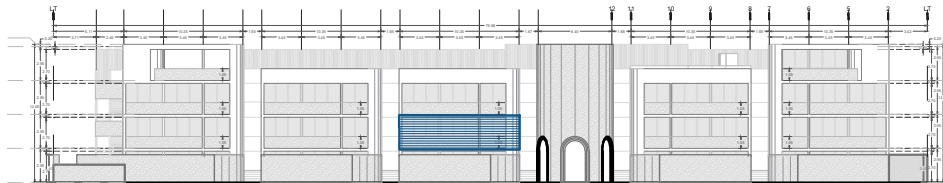


LOCALIZACIÓN FACHADA SUR

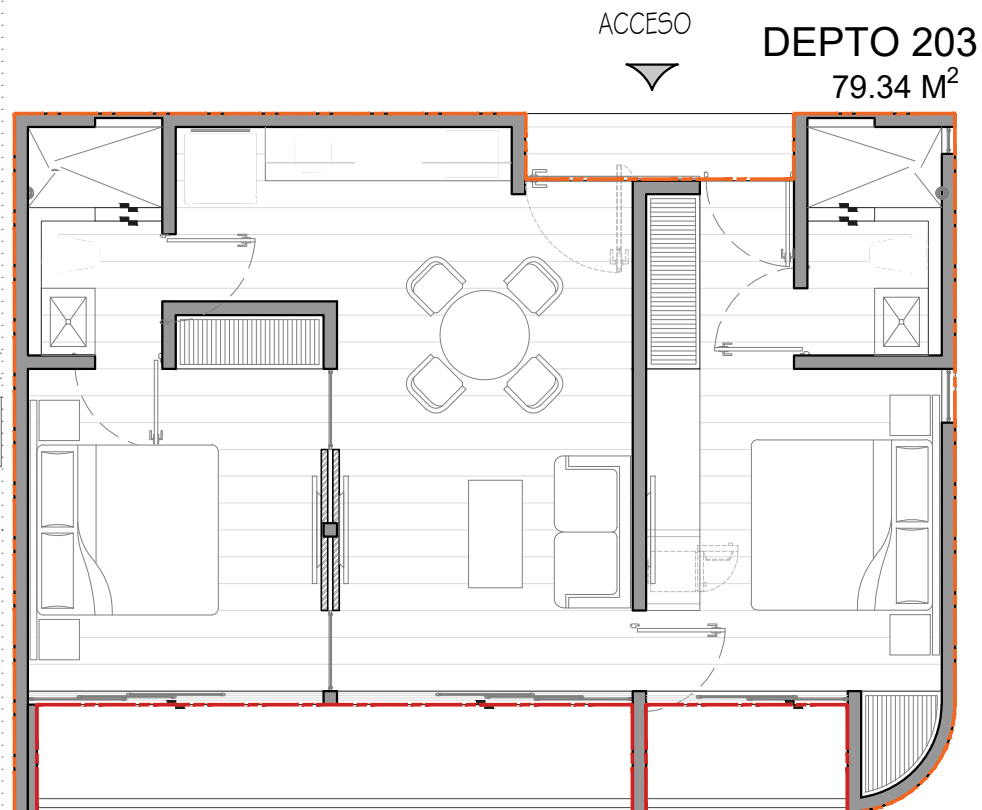

ACCESO

DEPTO 203
79.34 M²

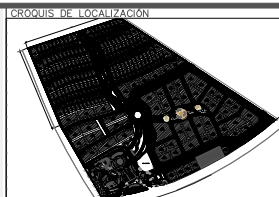

OBSERVACIONES:

DEPARTAMENTO-203

— ÁREA DEPARTAMENTO = 68.66 m²
 --- ÁREA TERRAZA = 10.68 m²
 = 79.34 m²

PEREGRINA

UBICACIÓN:

REG. 005, SMZ 000, MZA 006, LOTE 002... CLAVE CAT. 109005000006002-
TULUM, QUINTANA ROO, MÉXICO

PLANO:

ARQUITECTÓNICO

FECHA:

JULIO - 2021

ESCALA:

1:75

ACOTACIÓN:

METROS

