




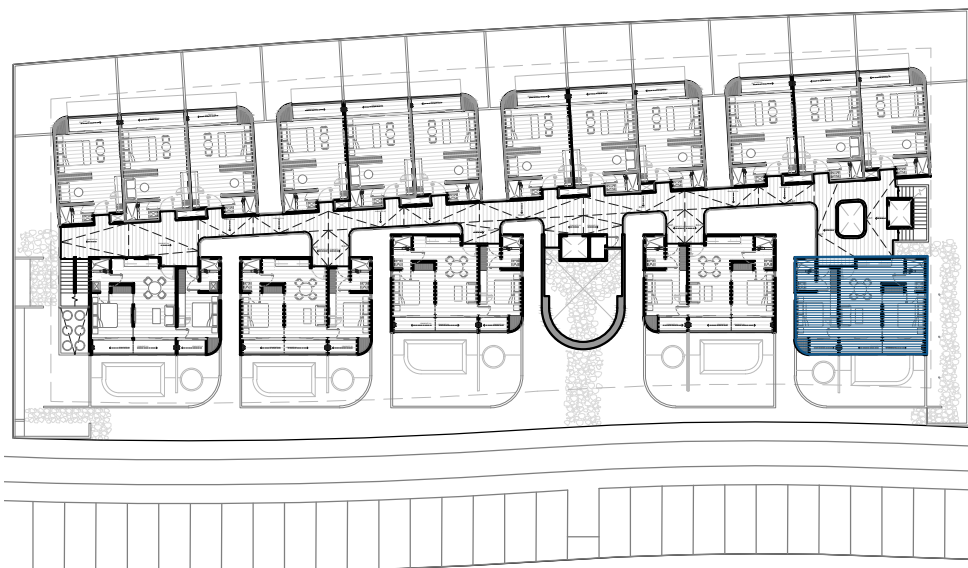

LOCALIZACIÓN PLANTA BAJA

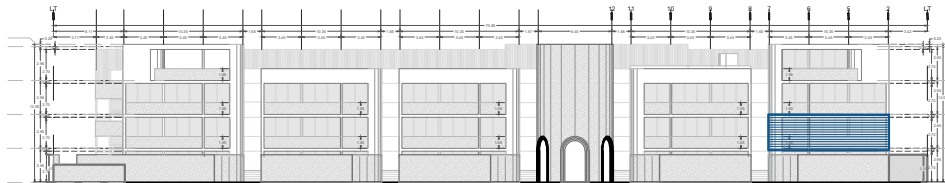

LOCALIZACIÓN FACHADA SUR

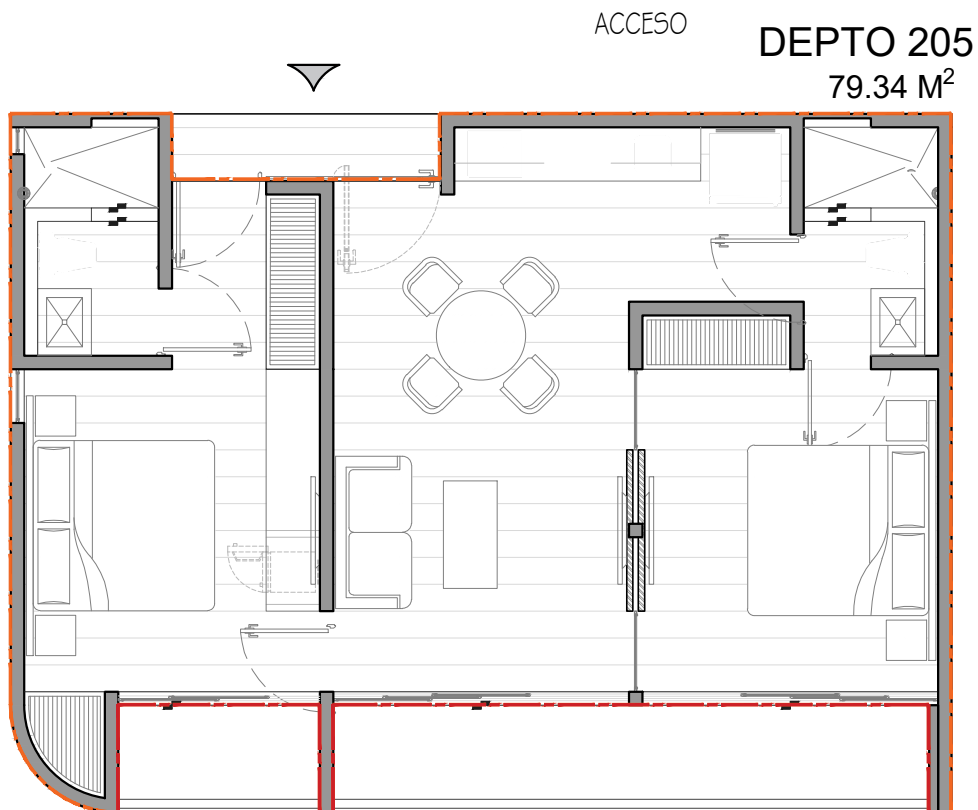

DEPARTAMENTO-205

ÁREA DEPARTAMENTO	=	68.66 m ²
ÁREA TERRAZA	=	10.68 m ²
	=	79.34 m ²

PEREGRINA

UBICACIÓN:

REG. 005, SMZ 000, MZA 006, LOTE 002... CLAVE CAT. 109005000000002-
TULUM, QUINTANA ROO, MÉXICO

PLANO:

ARQUITECTÓNICO

FECHA:

JULIO - 2021

ESCALA:

1:75

ACOTACIÓN:

METROS

