



DEPTO 212 44.15 M²



LOCALIZACIÓN PLANTA BAJA



LOCALIZACIÓN FACHADA SUR

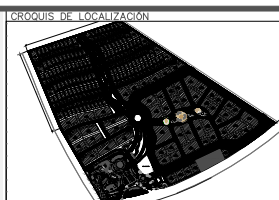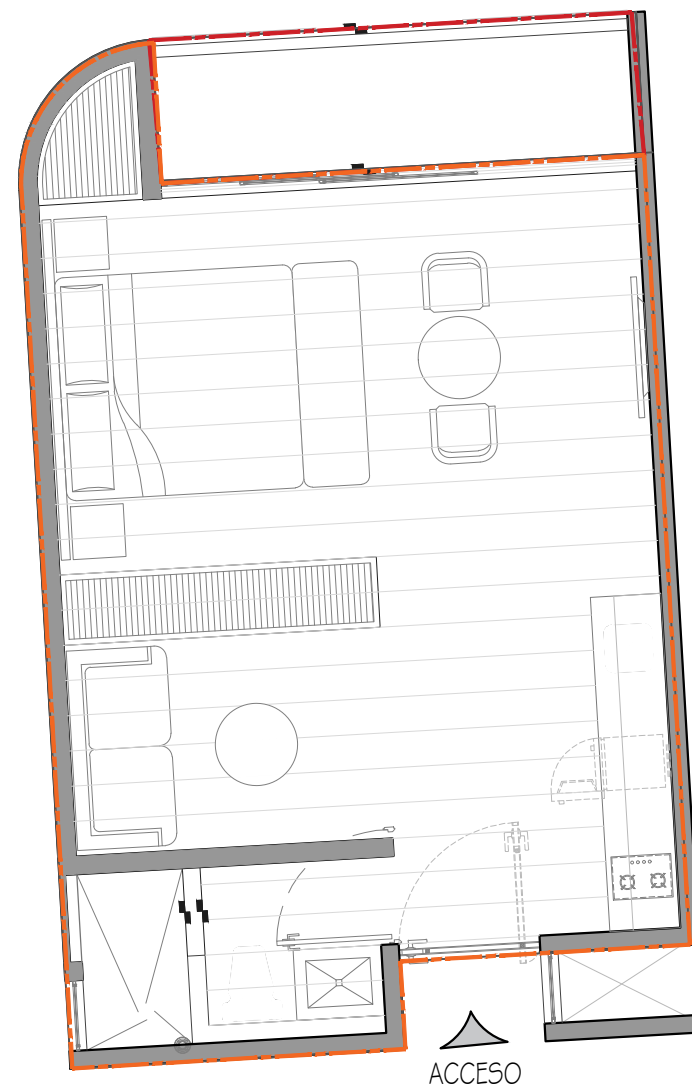

OBSERVACIONES:

DEPARTAMENTO-212

— ÁREA DEPARTAMENTO = 39.20 m²
 - - - ÁREA TERRAZA = 4.95 m²
 = 44.15 m²

PEREGRINA

UBICACIÓN:

REG. 005, SMZ 000, MZA 006, LOTE 002... CLAVE CAT. 1090050000006002-
 TULUM, QUINTANA ROO, MÉXICO

FECHA:

JULIO - 2021

PLANO:

ARQUITECTÓNICO

ESCALA:

1:75

ACOTACIÓN:

METROS

