



DEPTO 213 43.82 M²




LOCALIZACIÓN PLANTA BAJA

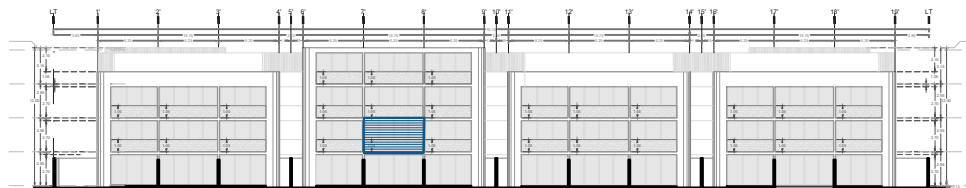

LOCALIZACIÓN FACHADA SUR

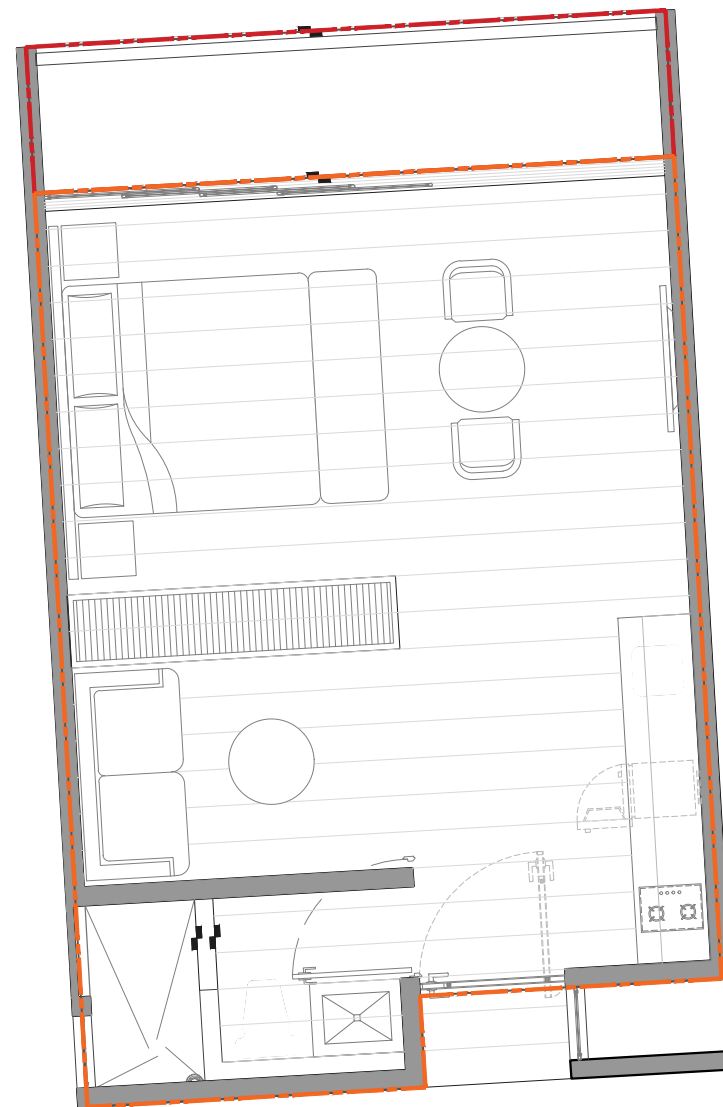

ACCESO

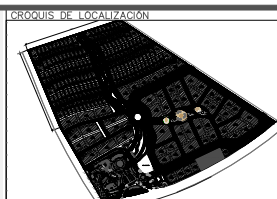

OBSERVACIONES:

DEPARTAMENTO-213

— ÁREA DEPARTAMENTO = 37.52 m²
 — ÁREA TERRAZA = 6.30 m²
 = 43.82 m²

PEREGRINA

UBICACIÓN:

REG. 005, SMZ 000, MZA 006, LOTE 002... CLAVE CAT. 1090050000006002-
 TULUM, QUINTANA ROO, MÉXICO

FECHA:

JULIO - 2021

PLANO:

ESCALA:

1:75

ARQUITECTÓNICO

ACOTACIÓN:

METROS

