



DEPTO 214 44.16 M²



LOCALIZACIÓN PLANTA BAJA

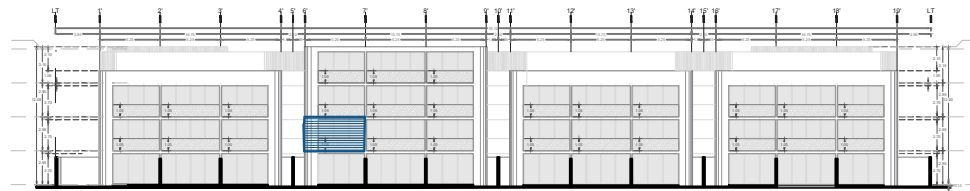

LOCALIZACIÓN FACHADA SUR

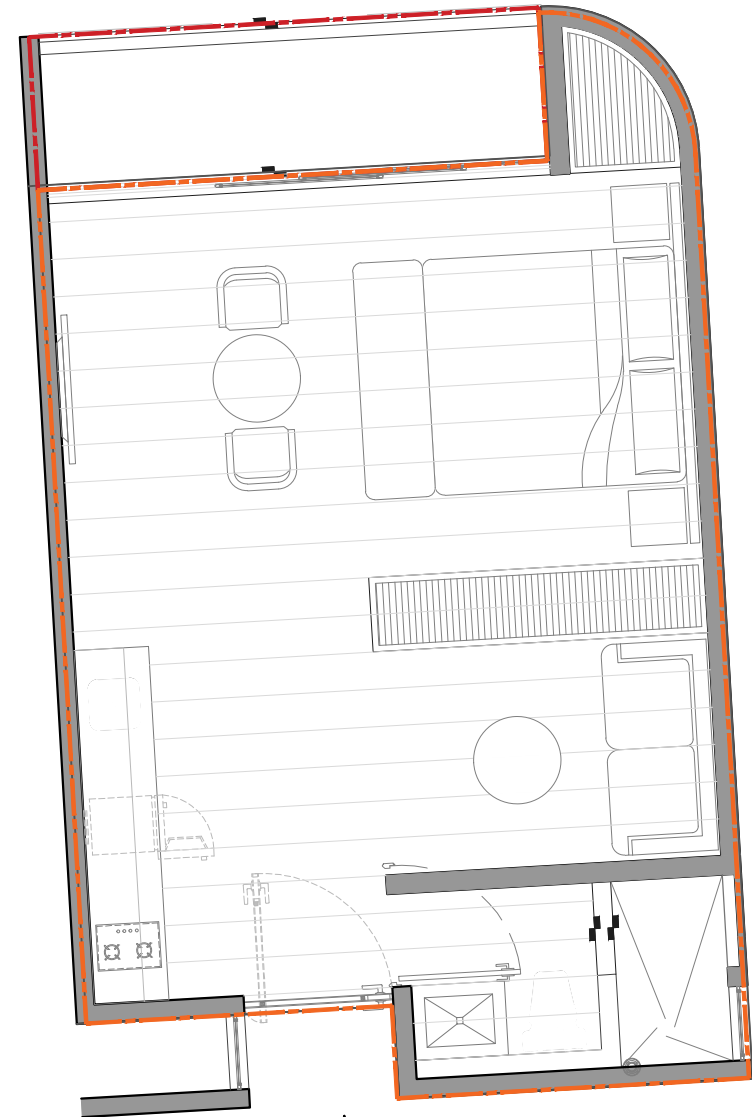

ACCESO

OBSERVACIONES:

DEPARTAMENTO-214

— ÁREA DEPARTAMENTO = 39.21 m²
 — ÁREA TERRAZA = 4.95 m²
 = 44.16 m²

PEREGRINA

UBICACIÓN:

REG. 005, SMZ 000, MZA.006, LOTE 002... CLAVE CAT. 1090050000006002-
 TULUM, QUINTANA ROO, MÉXICO

PLANO:

ARQUITECTÓNICO

FECHA:


JULIO - 2021

ESCALA:

1:75

ACOTACIÓN:

METROS

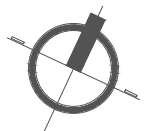

**GRUPO
EMERITA**
 FURNISH & BUILD

PROCESO DE LOCALIZACIÓN

