






LOCALIZACIÓN PLANTA BAJA

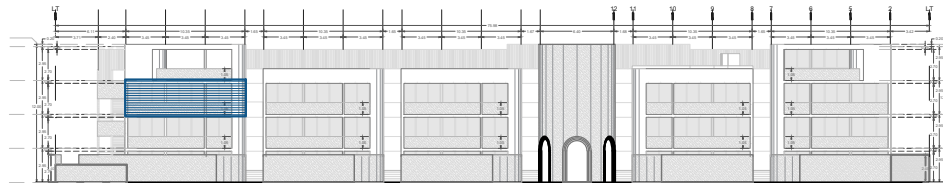

LOCALIZACIÓN FACHADA SUR

ACCESO DEPTO 301
79.34 M²

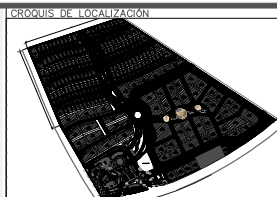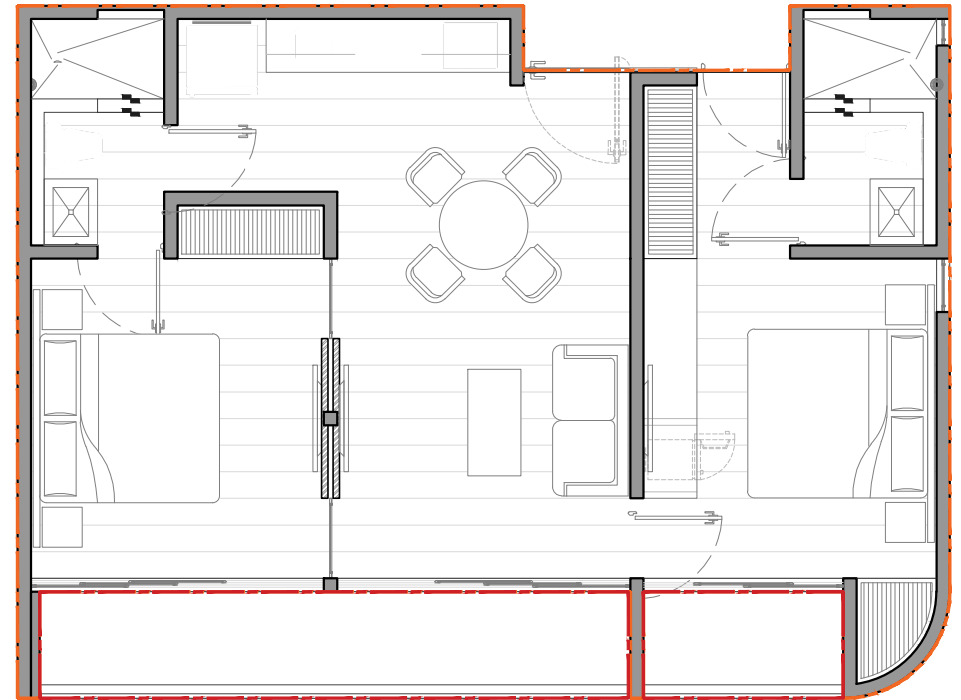

OBSERVACIONES:

DEPARTAMENTO-301

ÁREA DEPARTAMENTO = 68.66 m²
ÁREA TERRAZA = 10.68 m²
= 79.34 m²

PEREGRINA

UBICACIÓN:

REG. 005, SMZ 000, MZA 006, LOTE 002... CLAVE CAT. 109005000006002-
TULUM, QUINTANA ROO, MÉXICO

FECHA:

JULIO - 2021

PLANO:

ARQUITECTÓNICO

ESCALA:

1:75

ACOTACIÓN:

METROS

