



# DEPTO 307 43.82 M<sup>2</sup>




LOCALIZACIÓN PLANTA BAJA

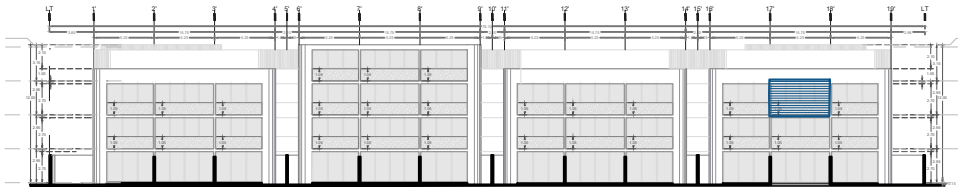

LOCALIZACIÓN FACHADA SUR

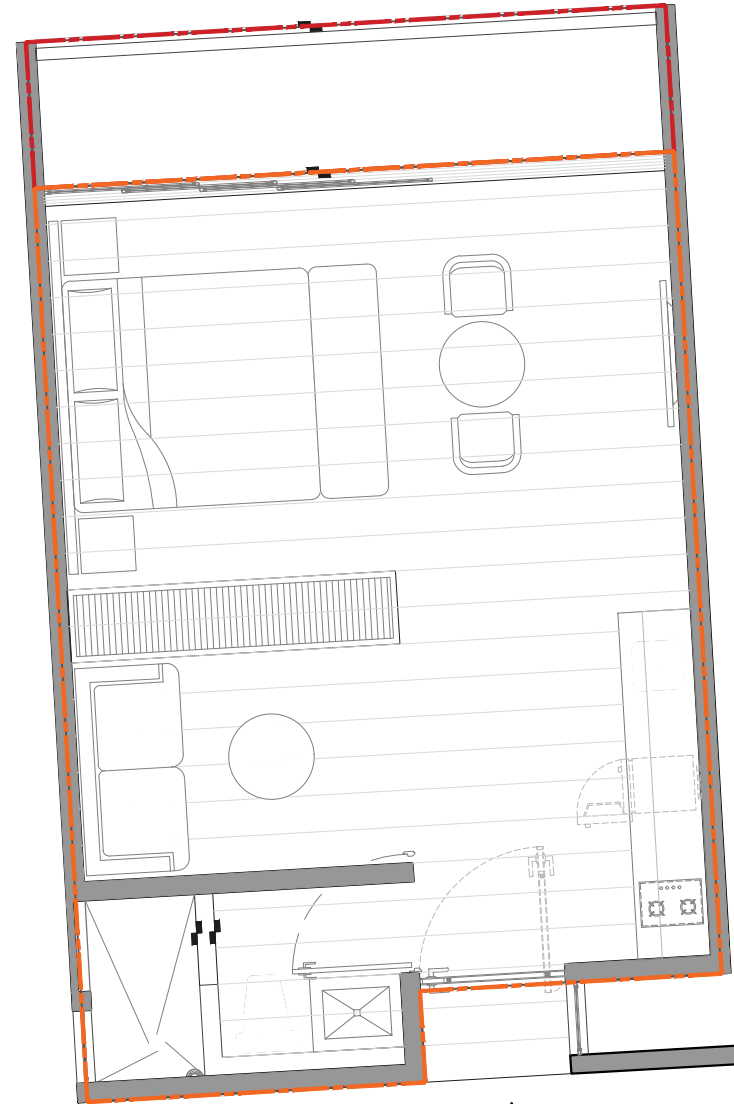

ACCESO

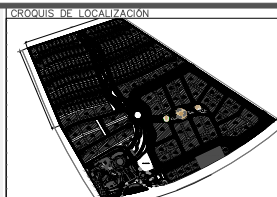

OBSERVACIONES:

**DEPARTAMENTO-307**

— ÁREA DEPARTAMENTO = 37.52 m<sup>2</sup>  
— ÁREA TERRAZA = 6.30 m<sup>2</sup>  
= 43.82 m<sup>2</sup>

**PEREGRINA**

UBICACIÓN:

REG. 005, SMZ 000, MZA 006, LOTE 002... CLAVE CAT. 1090050000006002-  
TULUM, QUINTANA ROO, MÉXICO

FECHA:

JULIO - 2021

PLANO:

ARQUITECTÓNICO

ESCALA:

1:75

ACOTACIÓN:

METROS

