




DEPTO 308 44.16 M²

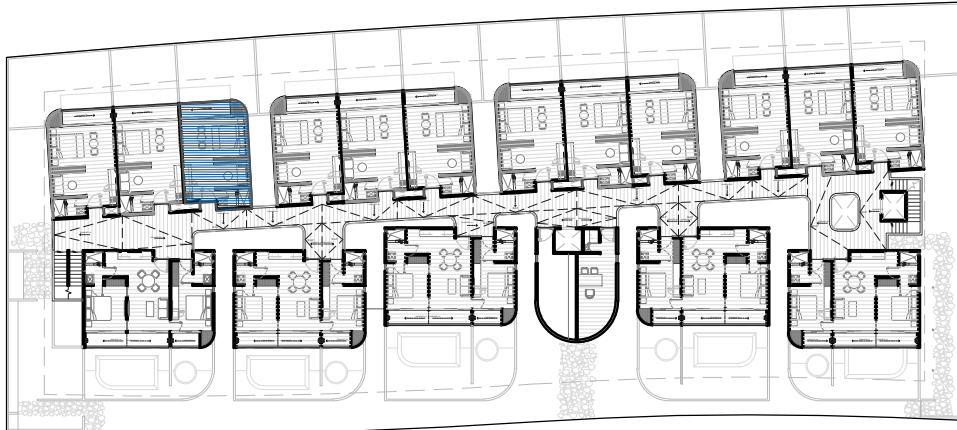


LOCALIZACIÓN PLANTA BAJA

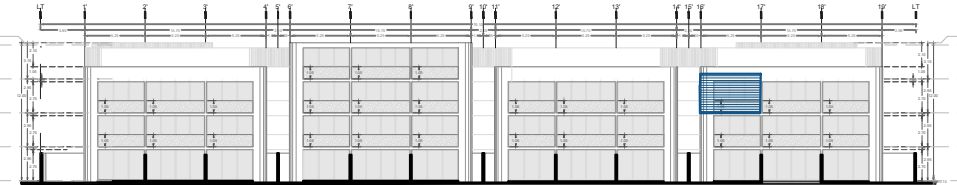

LOCALIZACIÓN FACHADA SUR

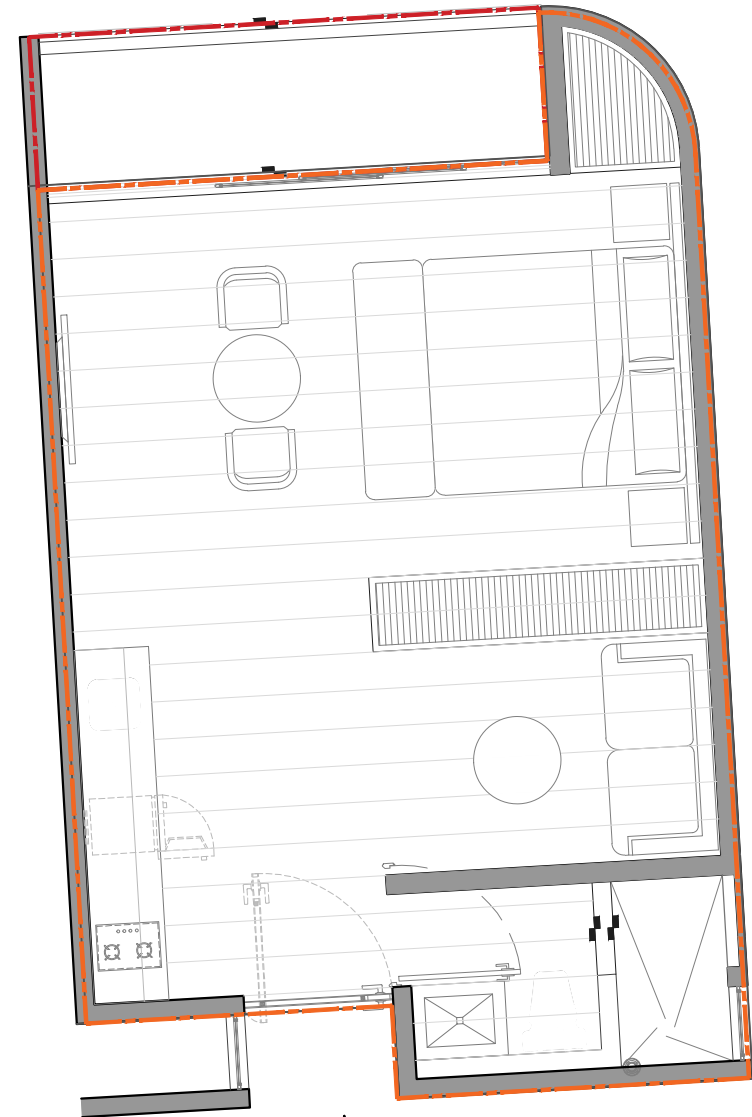

ACCESO

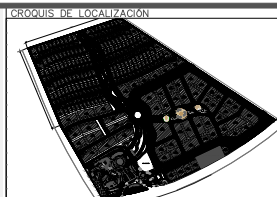

OBSERVACIONES:

DEPARTAMENTO-308

--- ÁREA DEPARTAMENTO = 39.21 m²
 --- ÁREA TERRAZA = 4.95 m²
 = 44.16 m²

PEREGRINA

UBICACIÓN:

REG. 005, SMZ 000, MZA.006, LOTE 002... CLAVE CAT. 1090050000000002-
TULUM, QUINTANA ROO, MÉXICO

FECHA:

JULIO - 2021

PLANO:

ARQUITECTÓNICO

ESCALA:

1:75

ACOTACIÓN:

METROS

