



DEPTO 310 43.82 M²



LOCALIZACIÓN PLANTA BAJA



LOCALIZACIÓN FACHADA SUR

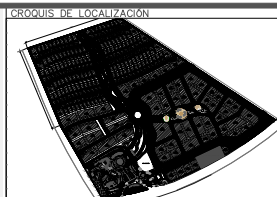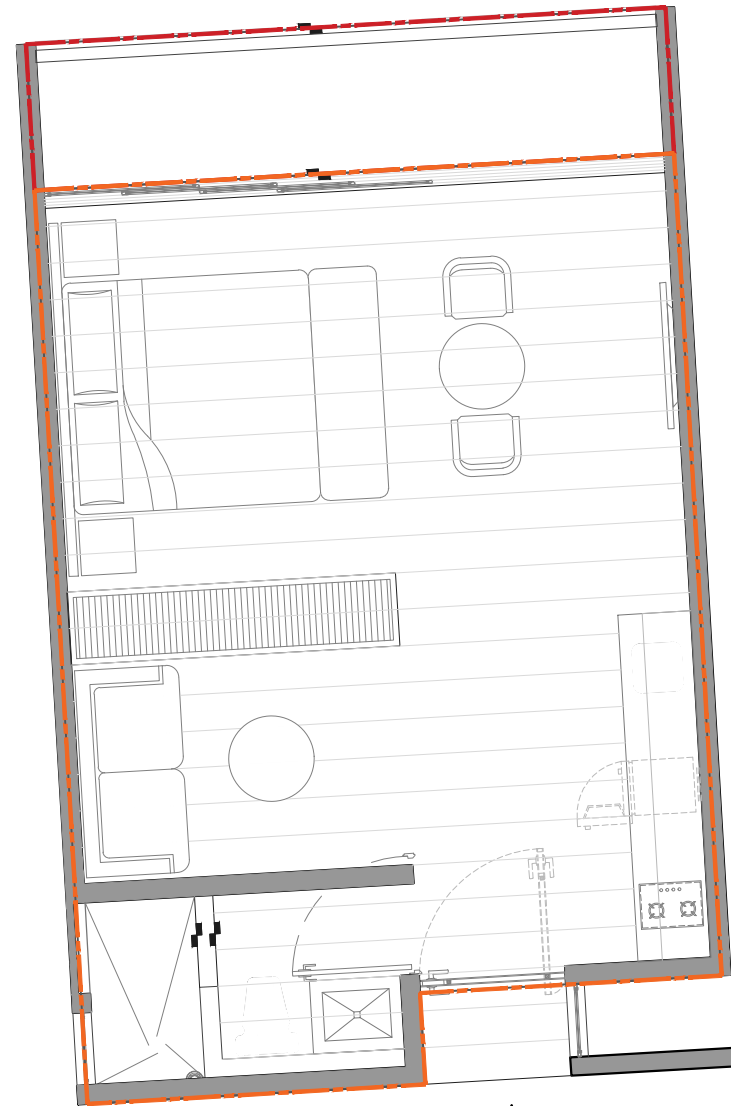

OBSERVACIONES:

DEPARTAMENTO-310

— ÁREA DEPARTAMENTO = 37.52 m²
— ÁREA TERRAZA = 6.30 m²
= 43.82 m²

PEREGRINA

UBICACIÓN:

REG. 005, SMZ 000, MZA 006, LOTE 002... CLAVE CAT. 1090050000006002-
TULUM, QUINTANA ROO, MÉXICO

FECHA:

JULIO - 2021

PLANO:

ARQUITECTÓNICO

ESCALA:

1:75

ACOTACIÓN:

METROS

