



DEPTO 314 44.16 M²




LOCALIZACIÓN PLANTA BAJA

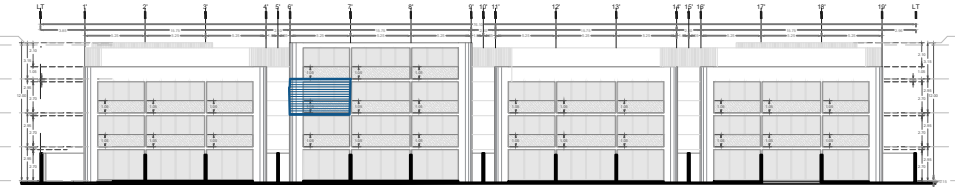

LOCALIZACIÓN FACHADA SUR

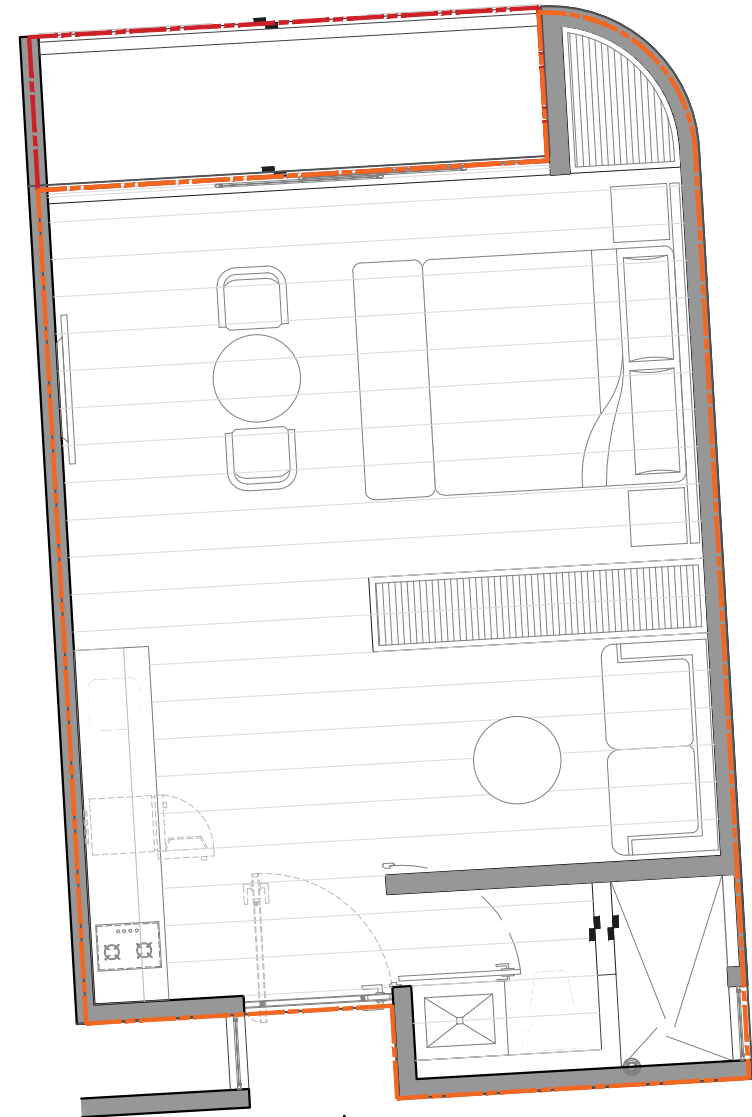

ACCESO

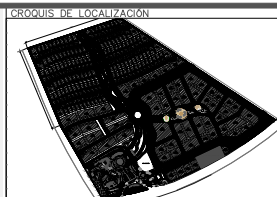

OBSERVACIONES:

DEPARTAMENTO-314

--- ÁREA DEPARTAMENTO = 39.21 m²
--- ÁREA TERRAZA = 4.95 m²
= 44.16 m²

PEREGRINA

UBICACIÓN:

REG. 005, SMZ 000, MZA 006, LOTE 002... CLAVE CAT. 1090050000000002-
TULUM, QUINTANA ROO, MÉXICO

PLANO:

ARQUITECTÓNICO

FECHA:

JULIO - 2021

ESCALA:

1:75

ACOTACIÓN:

METROS

