



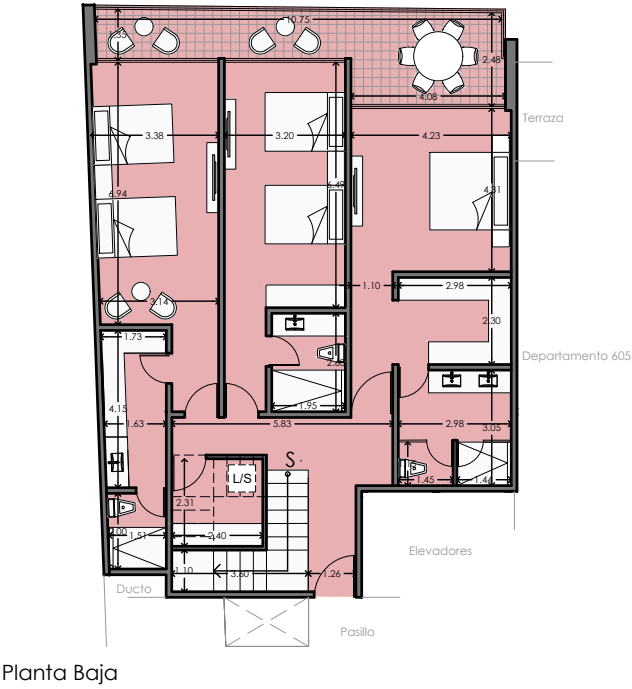

Planta Baja

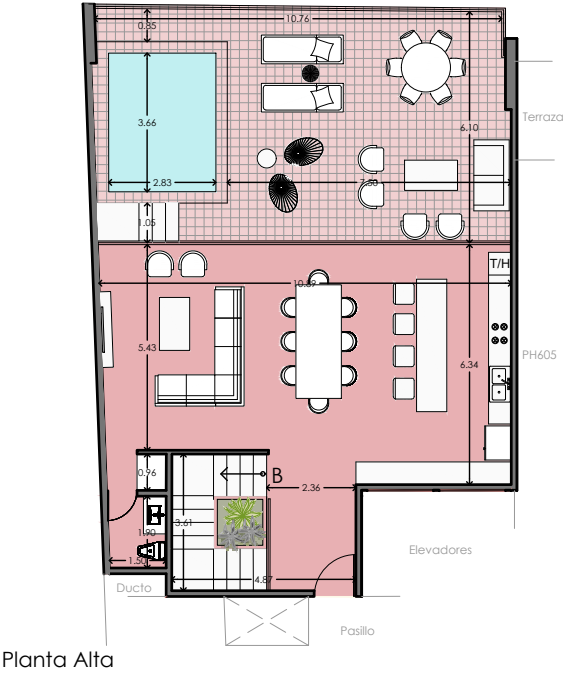

Planta Alta

TABLA DE ÁREAS	
ÁREA INTERIOR	222.23m2
ÁREA TERRAZA TECHADA	17.97m2
ÁREA TERRAZA NO TECHADA	66.16m2
PÉRGOLA	0.00m2
ÁREA TOTAL	306.36m2

Saint Marine	
PLAYA DEL CARMEN, QUINTANA ROO.	

DEPARTAMENTO PH-601	Nivel: 6 Y 7
---------------------	--------------

Tipo: PH-B1	Fecha: MARZO 2024	Escala: 1:200	Acotación: Metros
-------------	-------------------	---------------	-------------------

