



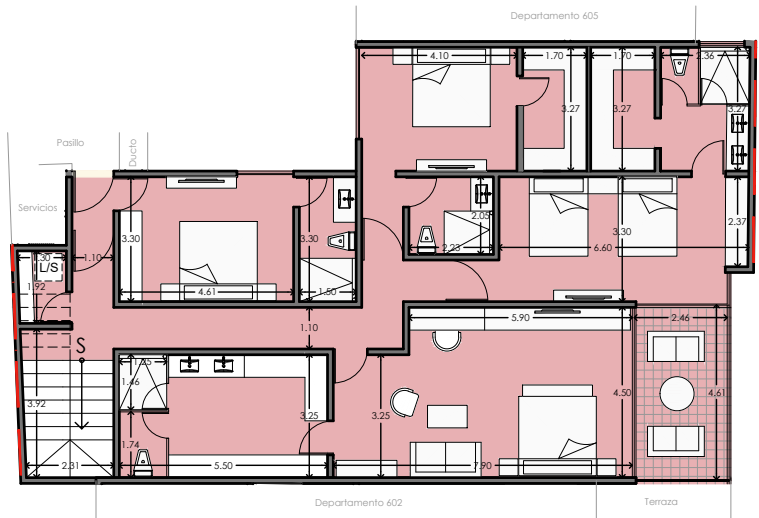

Planta Baja

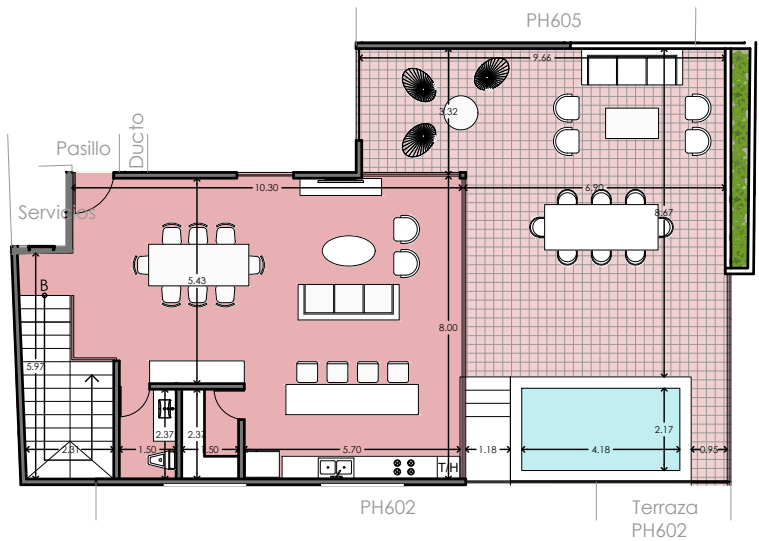

Planta Alta

| TABLA DE ÁREAS          |                      |
|-------------------------|----------------------|
| ÁREA INTERIOR           | 262.12m <sup>2</sup> |
| ÁREA TERRAZA TECHADA    | 10.78m <sup>2</sup>  |
| ÁREA TERRAZA NO TECHADA | 91.11m <sup>2</sup>  |
| PÉRGOLA                 | 0.00m <sup>2</sup>   |
| ÁREA TOTAL              | 364.01m <sup>2</sup> |

Saint Marine

PLAYA DEL CARMEN, QUINTANA ROO.

DEPARTAMENTO PH-603

Nivel: 6 Y 7

Tipo: PH-A1

Fecha: MARZO 2024

Escala: 1:200

Acotación: Metros

UBICACIÓN EN PLANTA



ESQUEMA DE UBICACIÓN

|          |     |          |
|----------|-----|----------|
| PH601 PA |     | PH604 PA |
| PH601 PB |     | PH604 PB |
| 501      | 503 | 504      |
| 401      | 403 | 404      |
| 301      | 303 | 304      |
| 201      | 203 | 204      |
|          | 103 | 104      |