



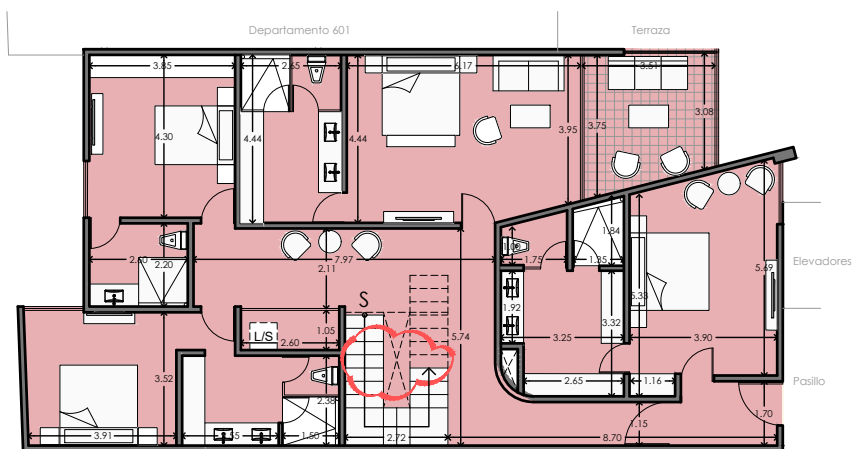

Planta Baja

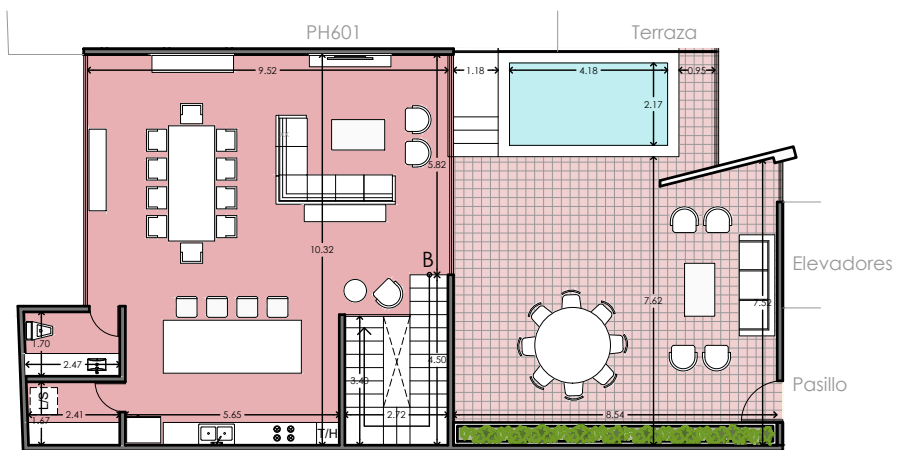

Planta Alta


TABLA DE ÁREAS	
ÁREA INTERIOR	281.56m ²
ÁREA TERRAZA TECHADA	11.78m ²
ÁREA TERRAZA NO TECHADA	83.84m ²
PÉRGOLA	0.00m ²
ÁREA TOTAL	377.18m ²

Saint Marine
PLAYA DEL CARMEN, QUINTANA ROO.

DEPARTAMENTO PH-604 Nivel: 6 Y 7

Tipo: PH-A2 Fecha: MARZO 2024 Escala: 1:200 Acotación: Metros

UBICACIÓN EN PLANTA

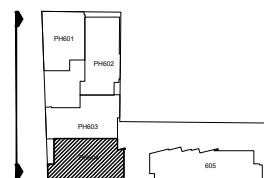

ESQUEMA DE UBICACIÓN

PH601 PA	PH603 PA	PH604 PA
501	503	504
401	403	404
301	303	304
201	203	204
	103	104