



Planta Baja

1:75

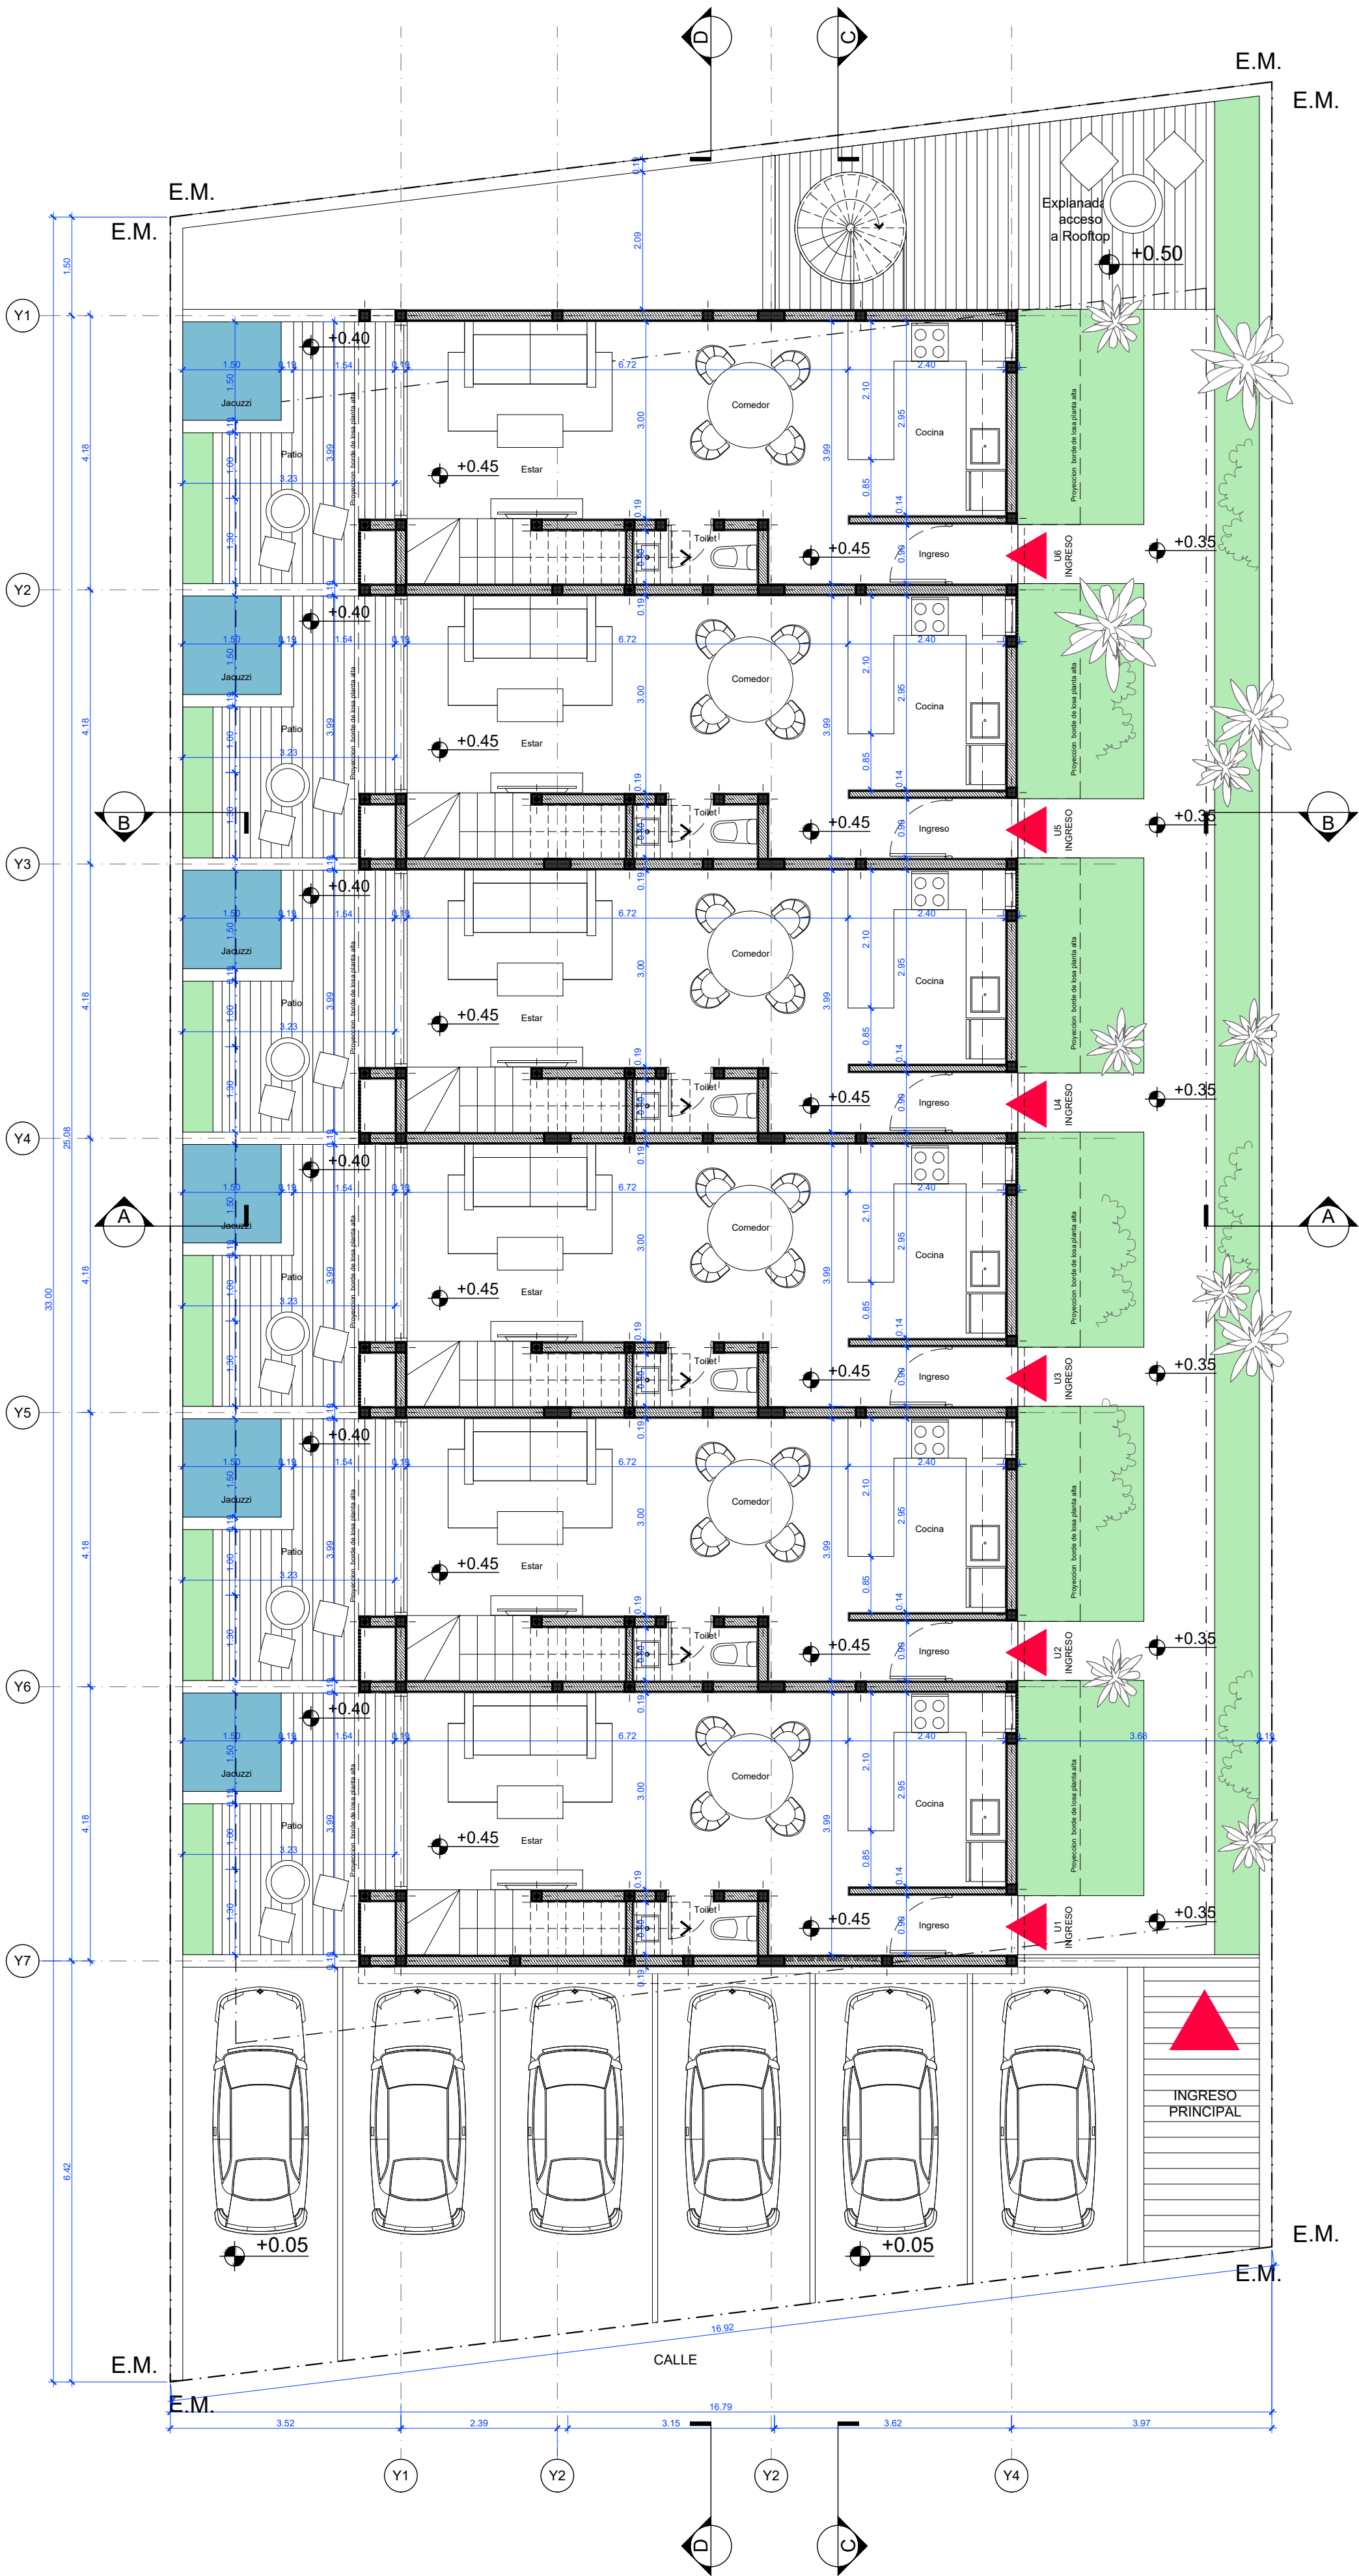


SUPERFICIES PLANTA BAJA
Superficie Cubierta: 243.95 m2
Superficie Semicubierta: 28.70 m2

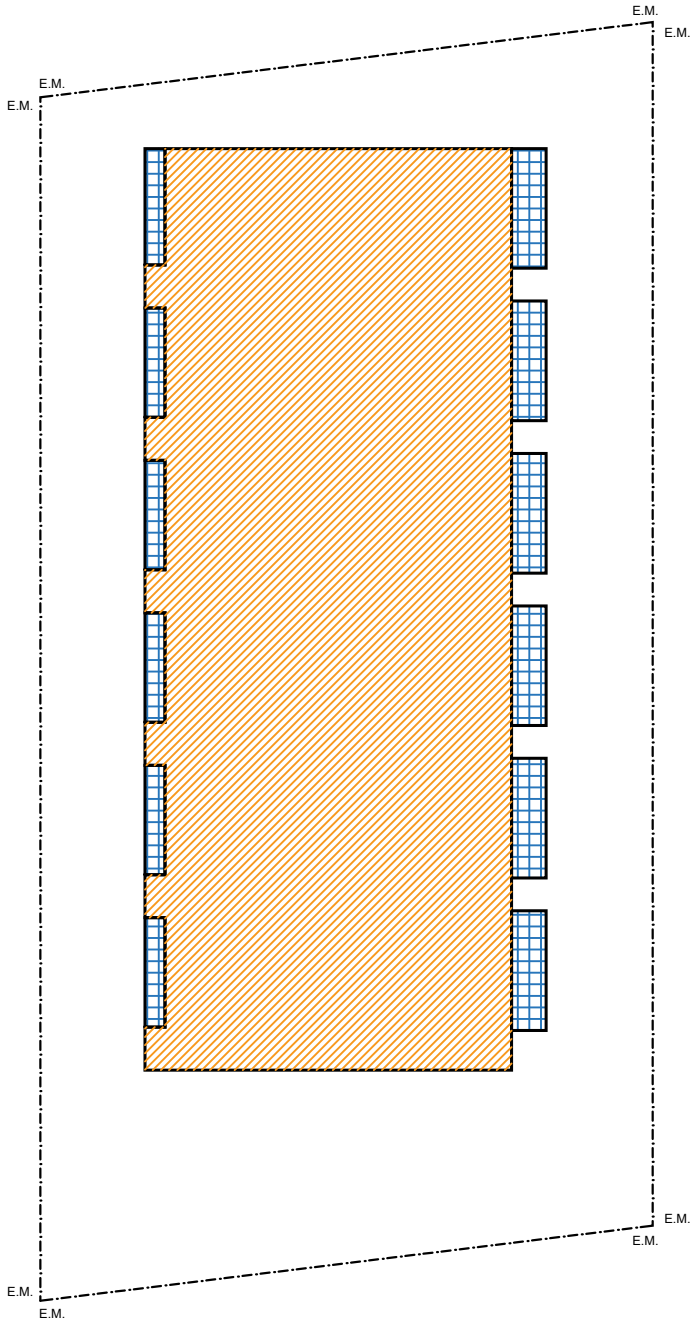


ITEM: Proyecto R15				
PLANO: Planta Baja Arquitectónico				
ARCHIVO: R15 - 02001-AR - Planta.dwg				
ESCALAS:	UNIDADES:	FECHA:	PLANO No.	VERSION
1:75	Mts	23/10/2021	001	--

Planta Alta

1:75

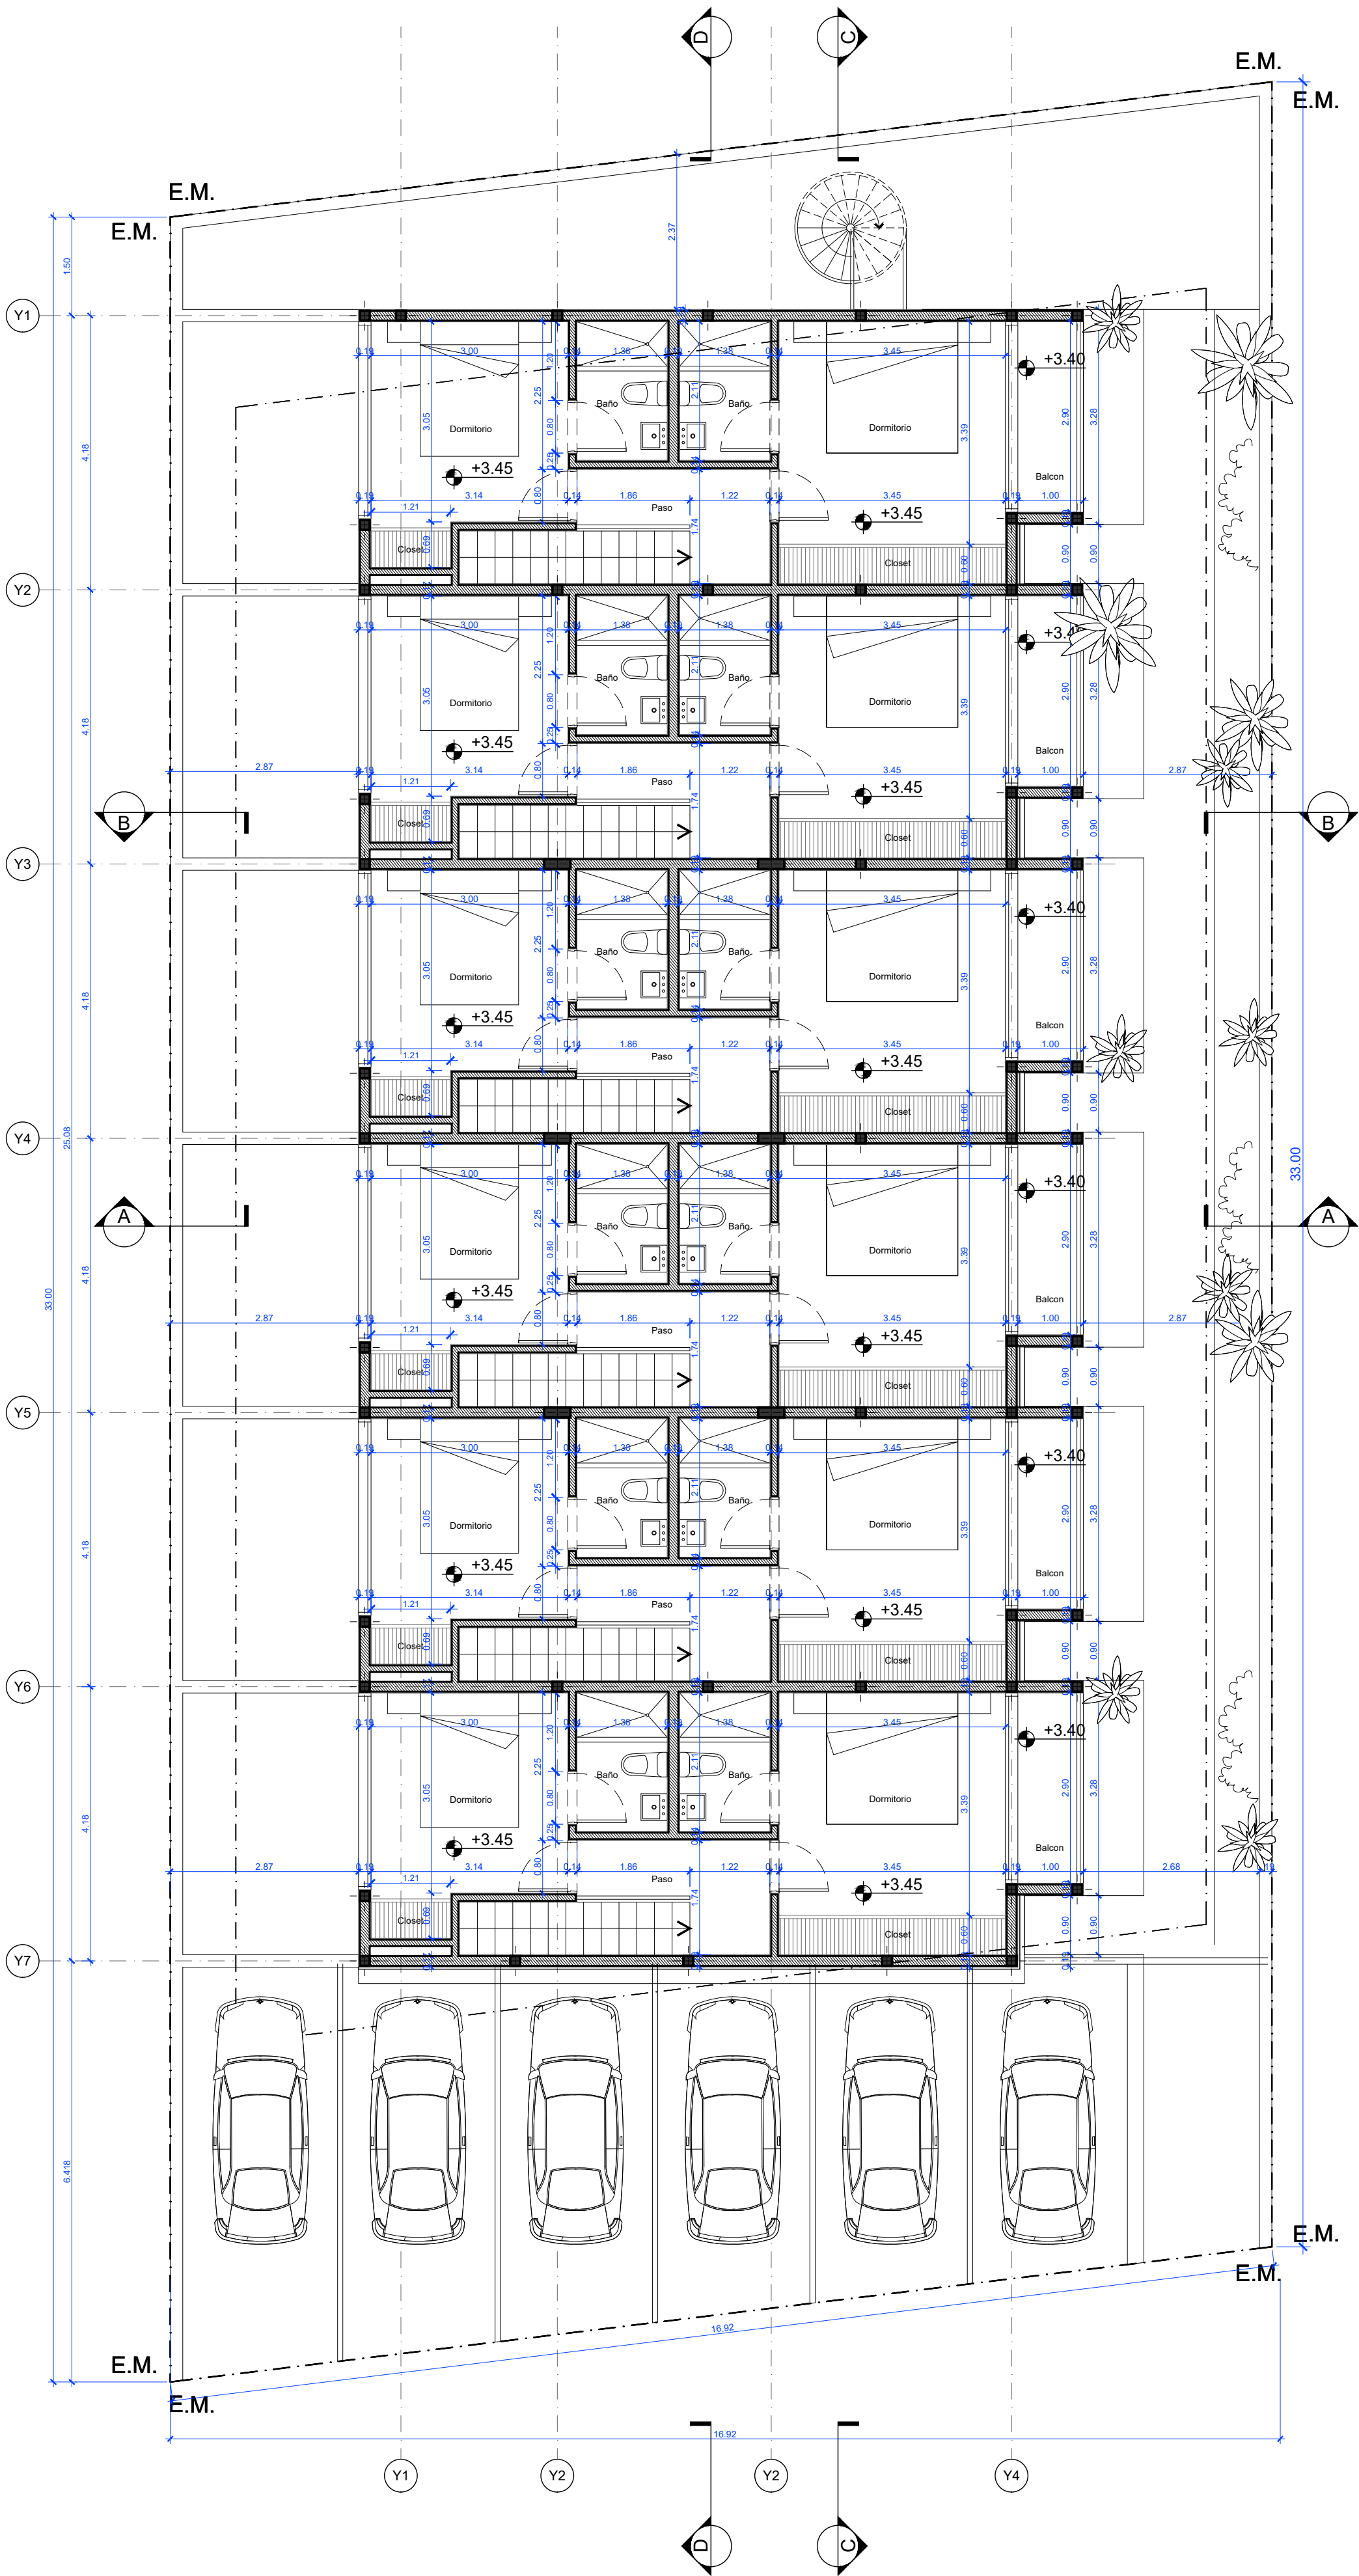

SUPERFICIES PLANTA ALTA
Superficie Cubierta: 256.71 m2
Superficie Semicubierta: 17.40 m2

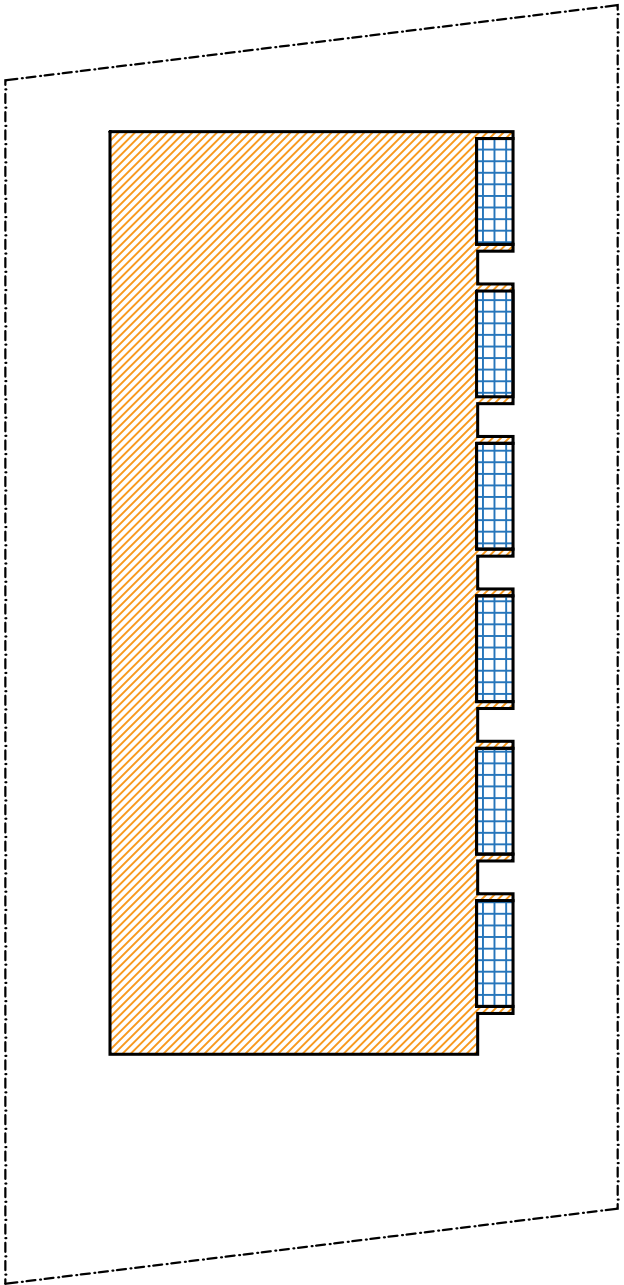


ITEM: Proyecto R15				
PLANO: Planta Alta Arquitectónico				
ARCHIVO: R15 - 02001-AR - Planta.dwg				
ESCALAS:	UNIDADES:	FECHA:	PLANO No.	VERSION
1:75	Mts.	23/10/21	001	--


Rooftop



1:75

ITEM: Proyecto R15				
PLANO: Rooftop Arquitectónico				
ARCHIVO: R15 - 02001-AR - Planta.dwg				
ESCALAS:	UNIDADES:	FECHA:	PLANO No.:	VERSION:
1:75	Mts.	23/10/21	001	--


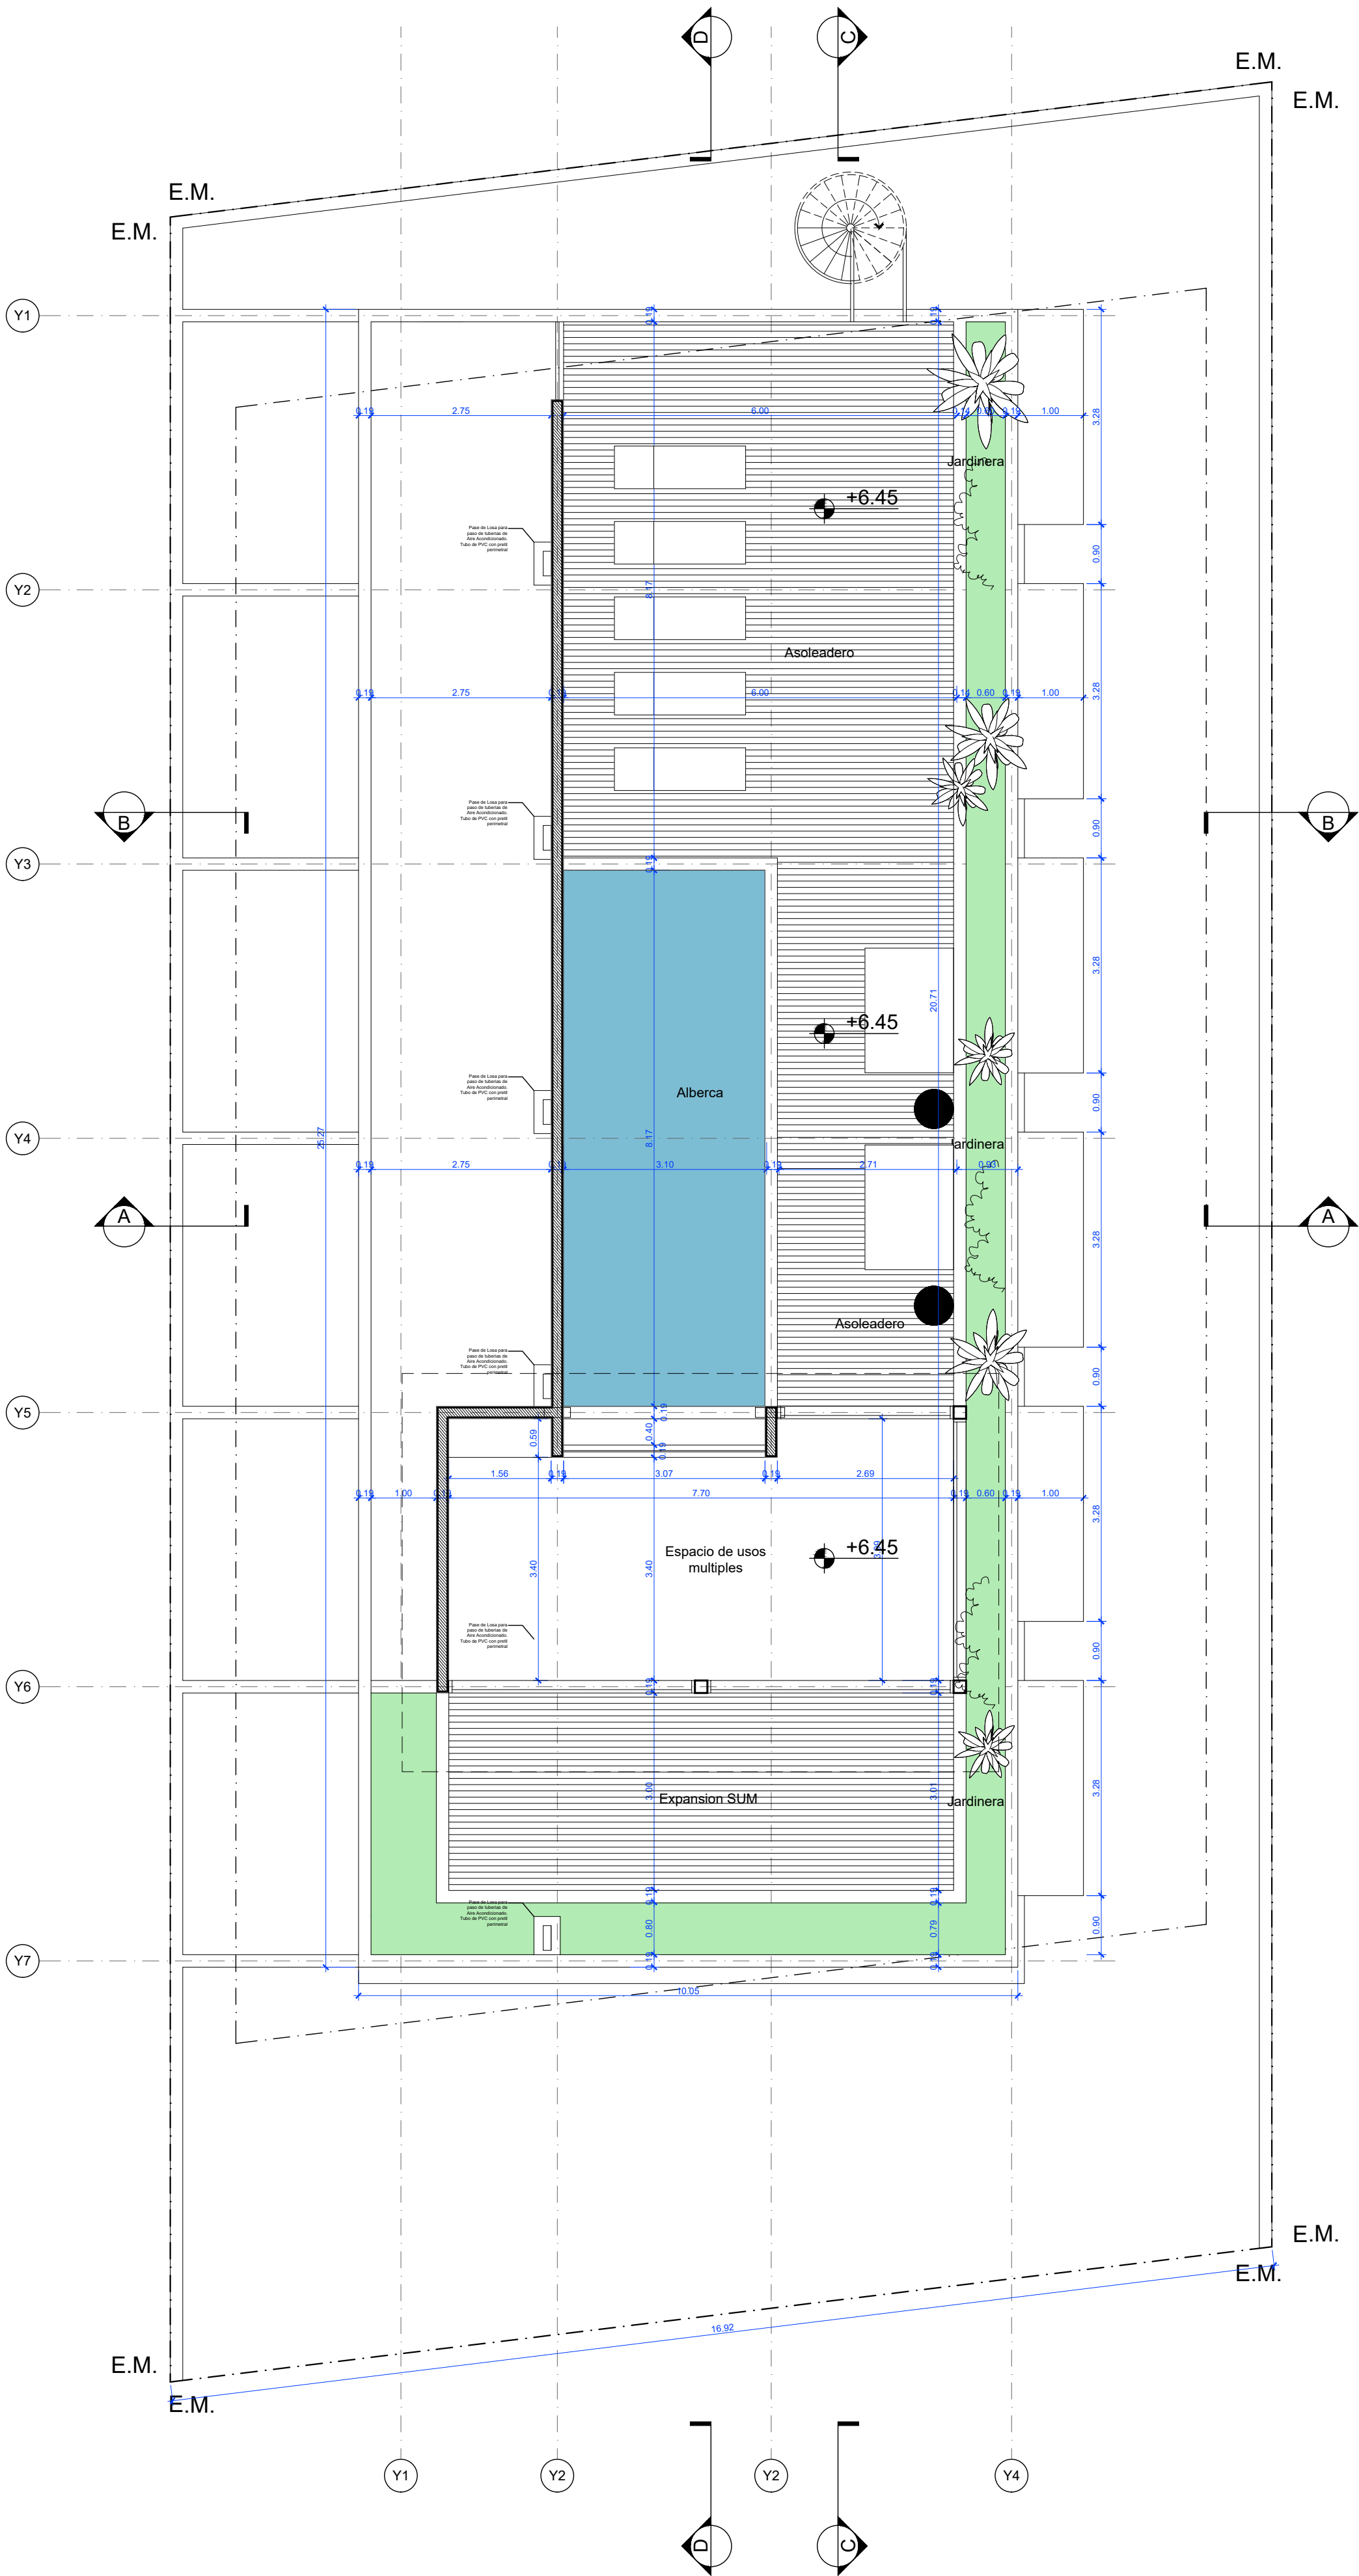


SUPERFICIE ROOFTOP	
Superficie total rooftop:	273.59 m2
Asoleadero:	96.06 m2
Alberca:	25.28 m2
Jardinera:	14.10 m2
Servicio/muretes:	138.15 m2

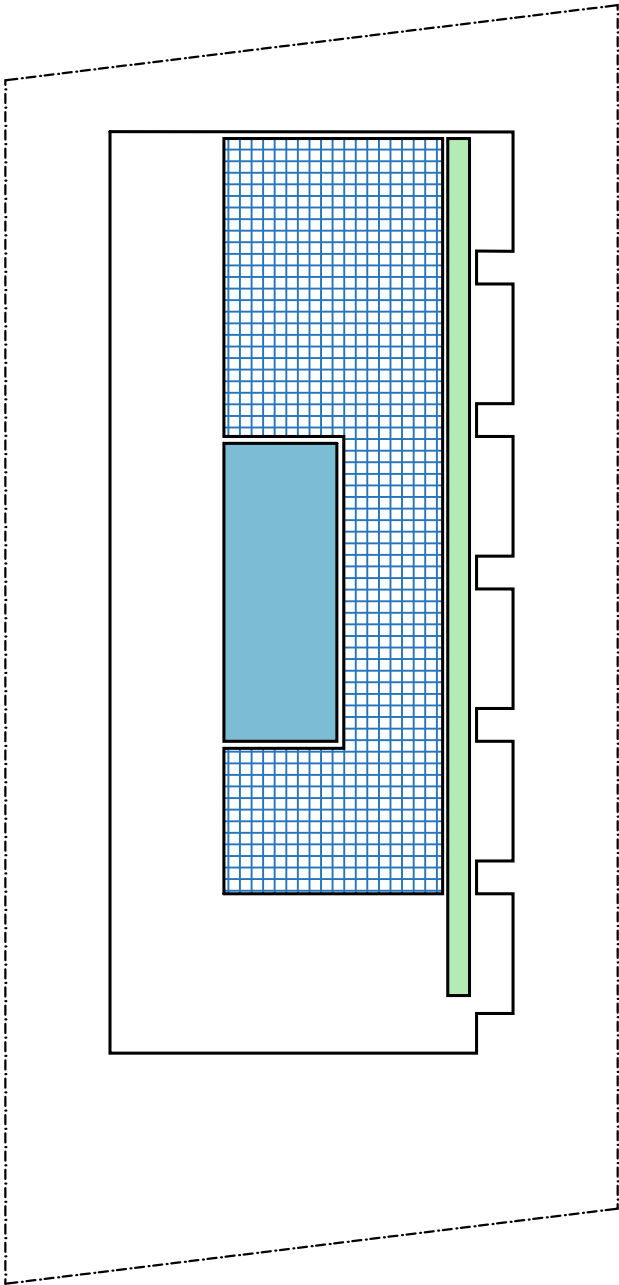

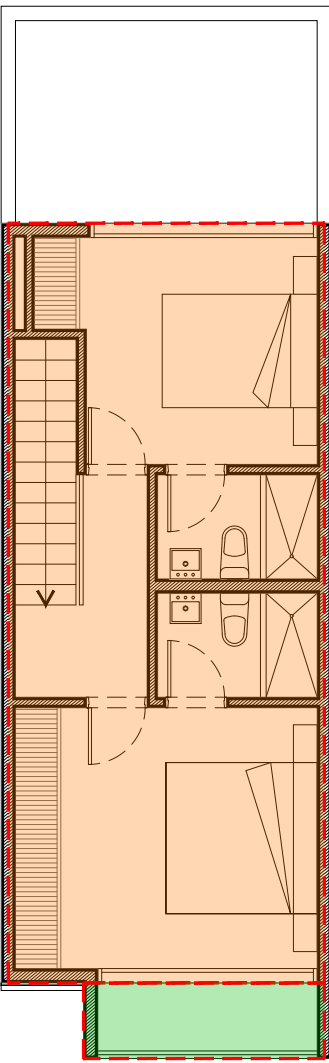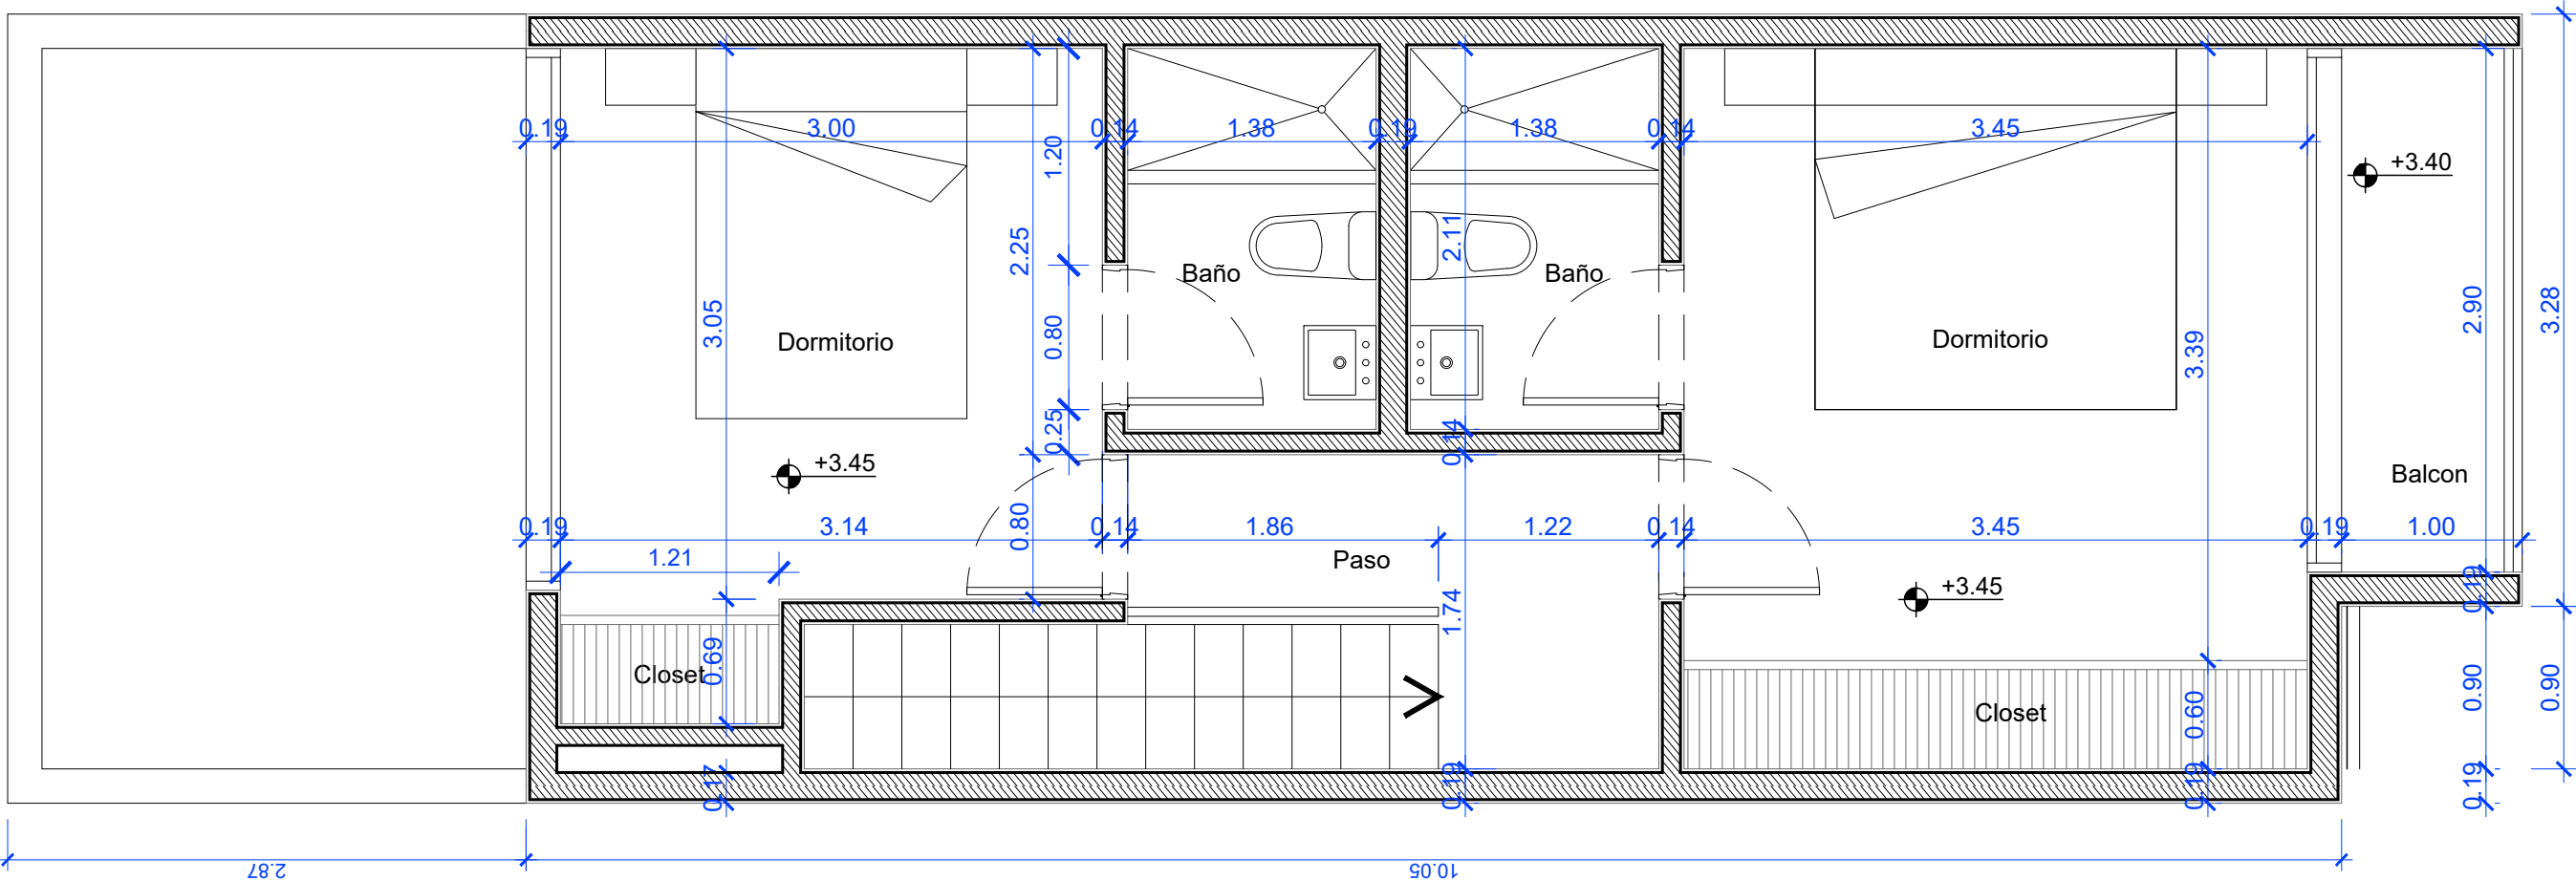

Superficie Planta Alta
Sup. Cubierta: 42.00 m2
Sup. Expansion: 3.18 m2

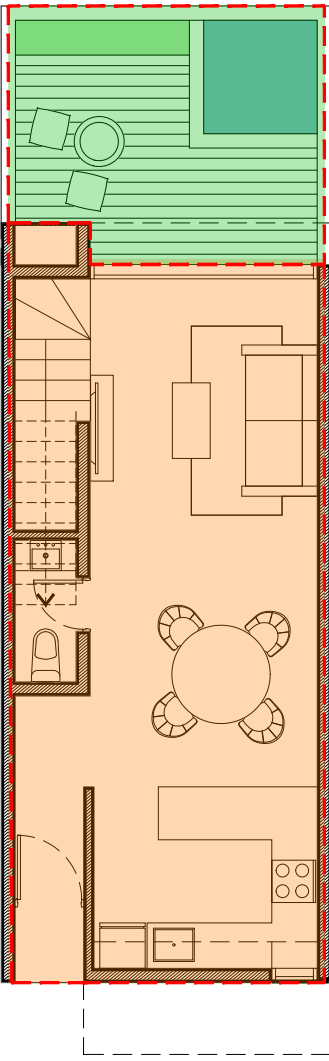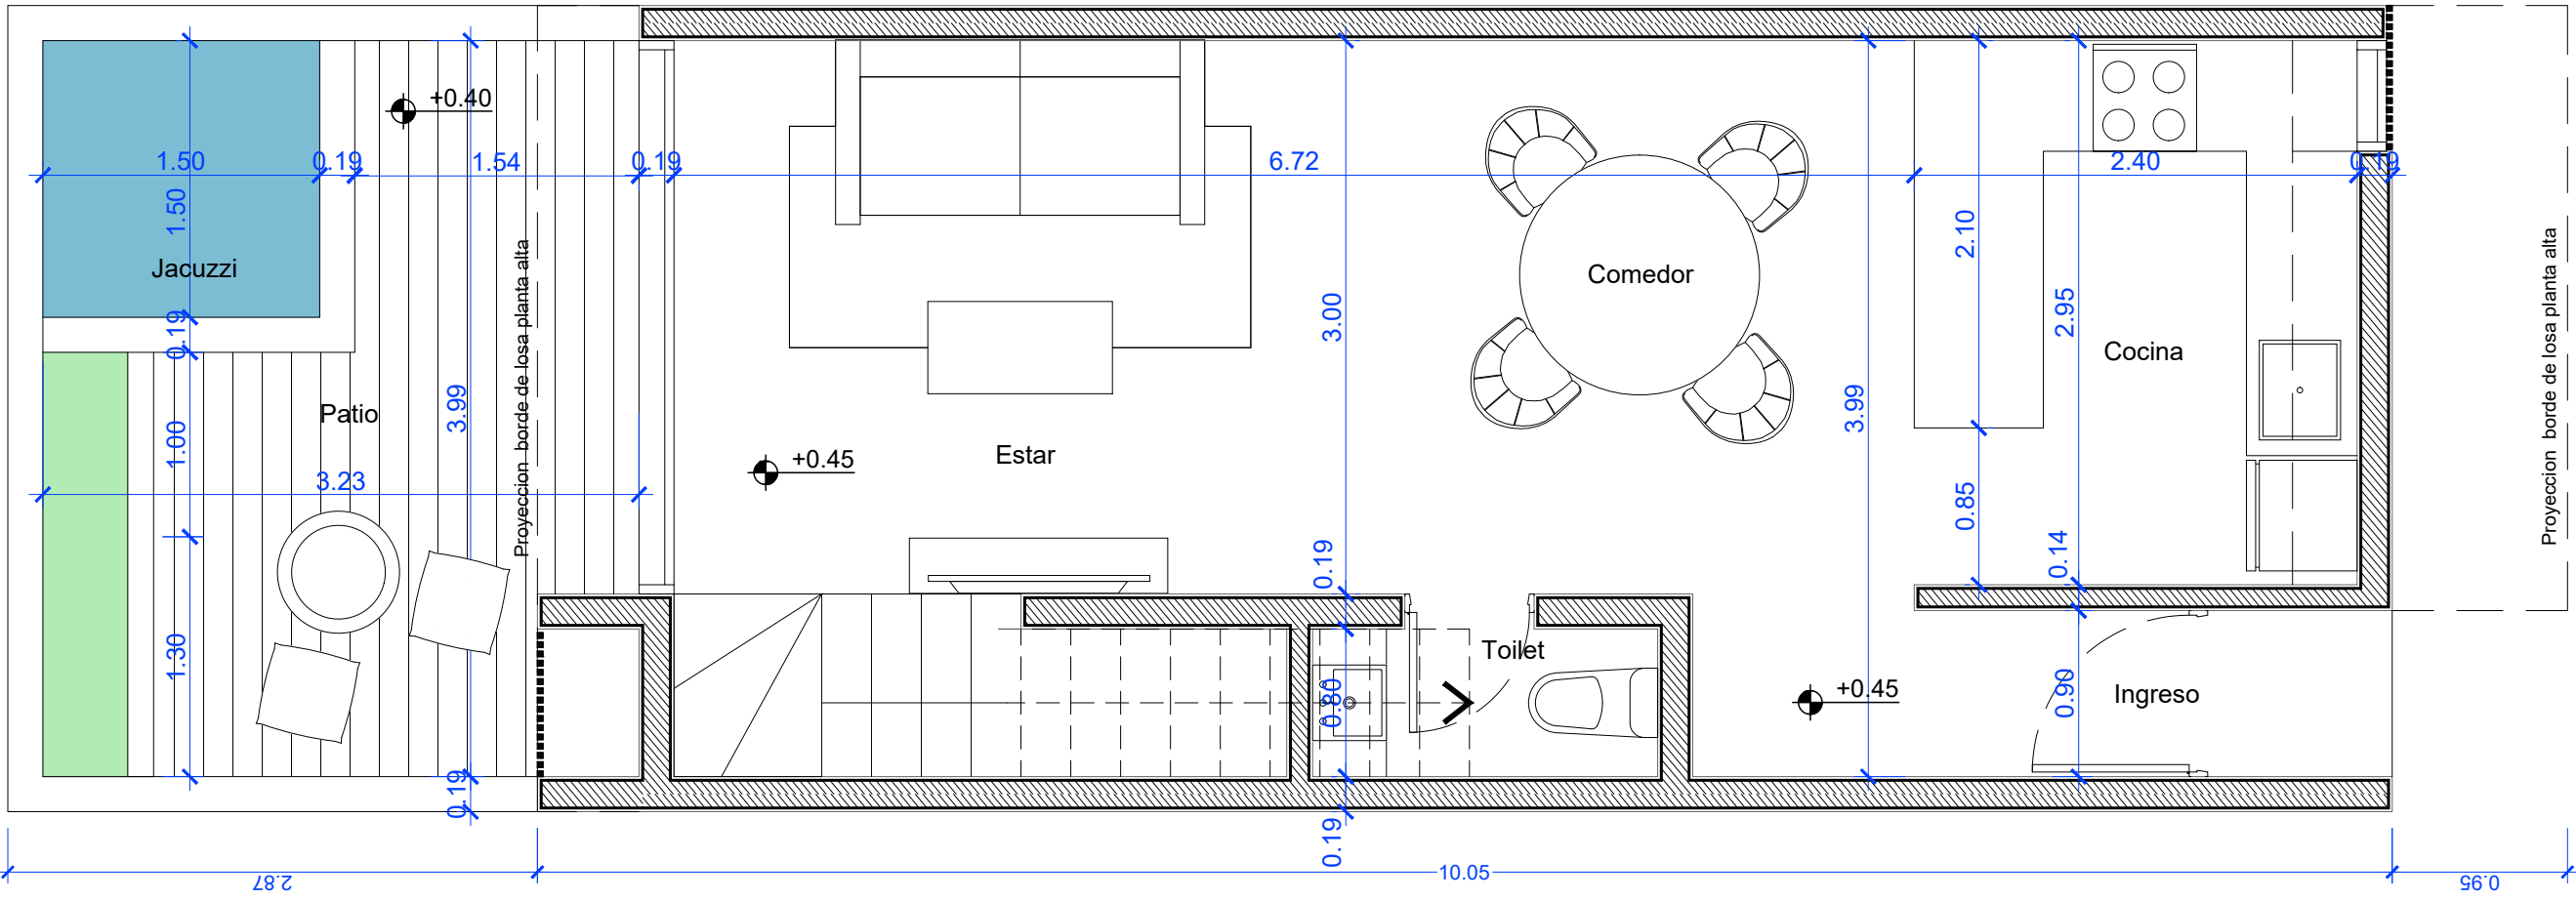

Superficie Planta Baja
Sup. Cubierta: 40.06 m2
Sup. Expansion: 13.7m2

Las superficies detalladas para las unidades tipo, se consideran desde el eje de colindancia entre cada una de las unidades.
En relacion a superficies cubiertas, se consideran muros divisorios, montantes tecnicas relativas a la unidad como asi tambien el area relativa al bloque de circulacion vertical.

Unidad TIPO
Escala: 1:40

ITEM: ARQUITECTURA				
PLANO: Planta Baja Aclaración 2º renglón				
ARCHIVO: R15 - 02001-AR - Planta.dwg				
ESCALAS:	UNIDADES:	FECHA:	PLANO No.	VERSION
----	----	dd/mm/aaaa	000	--