




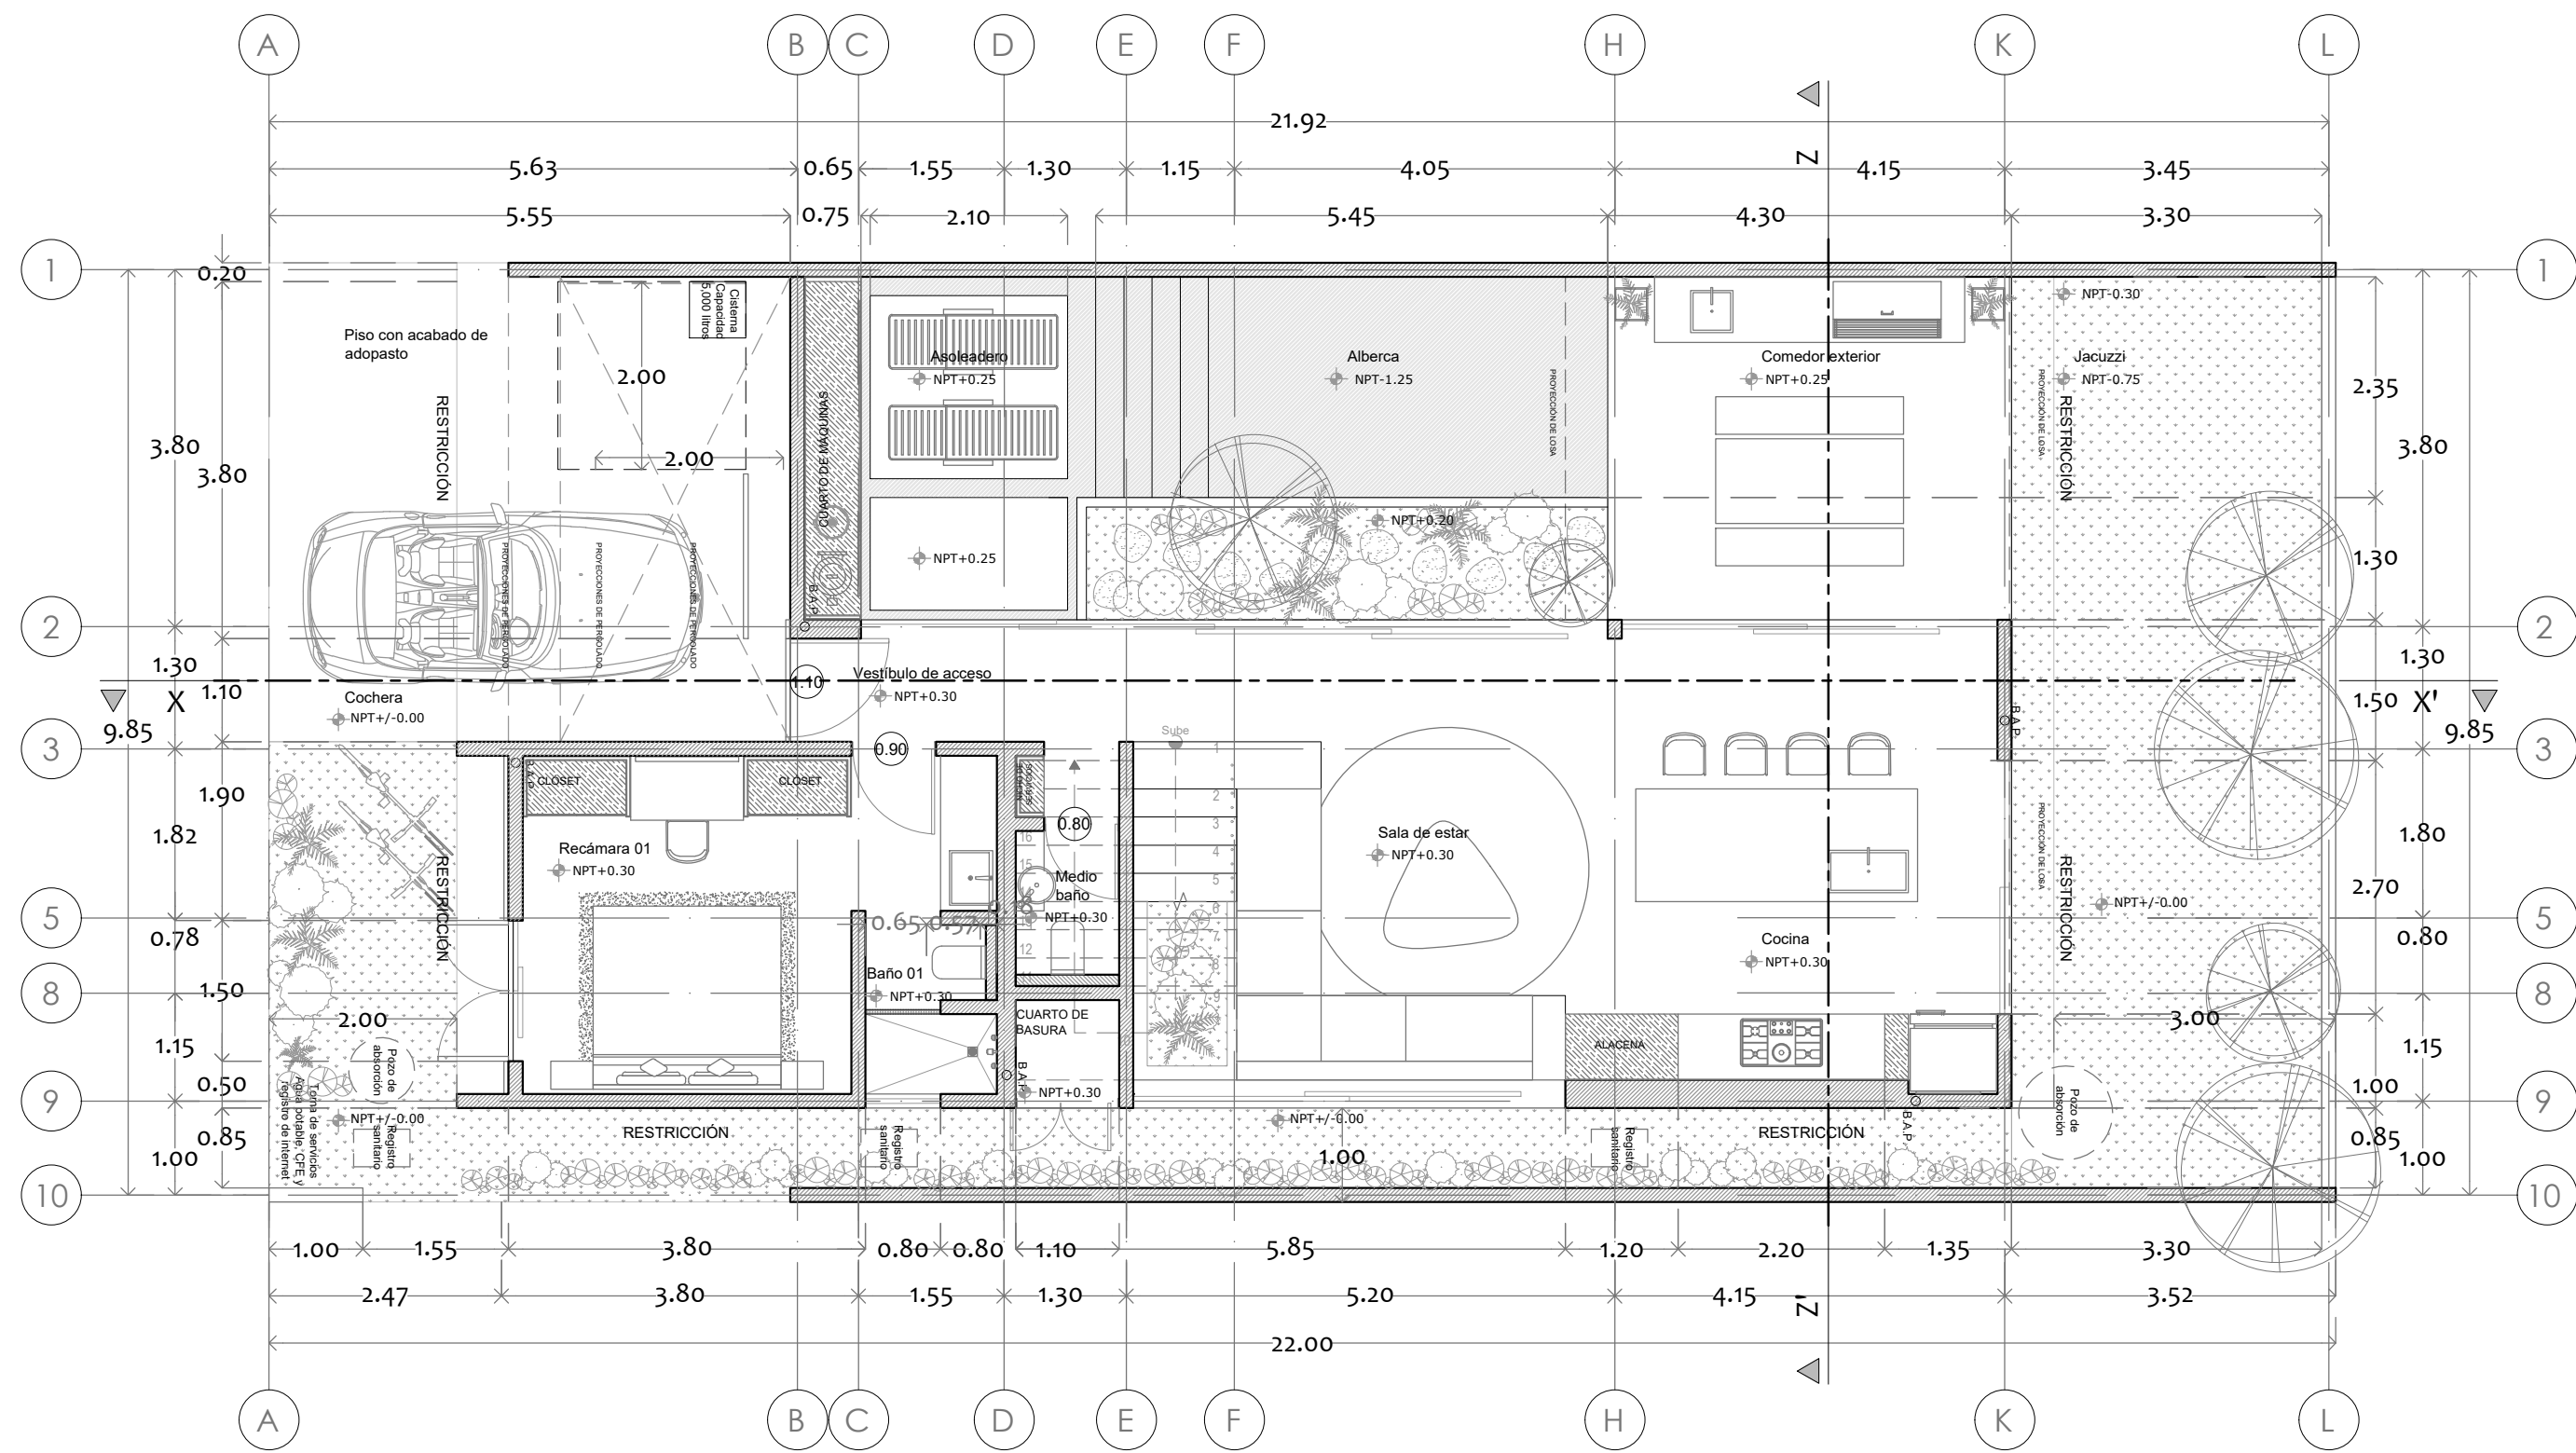


Planta baja
Escala 1:75

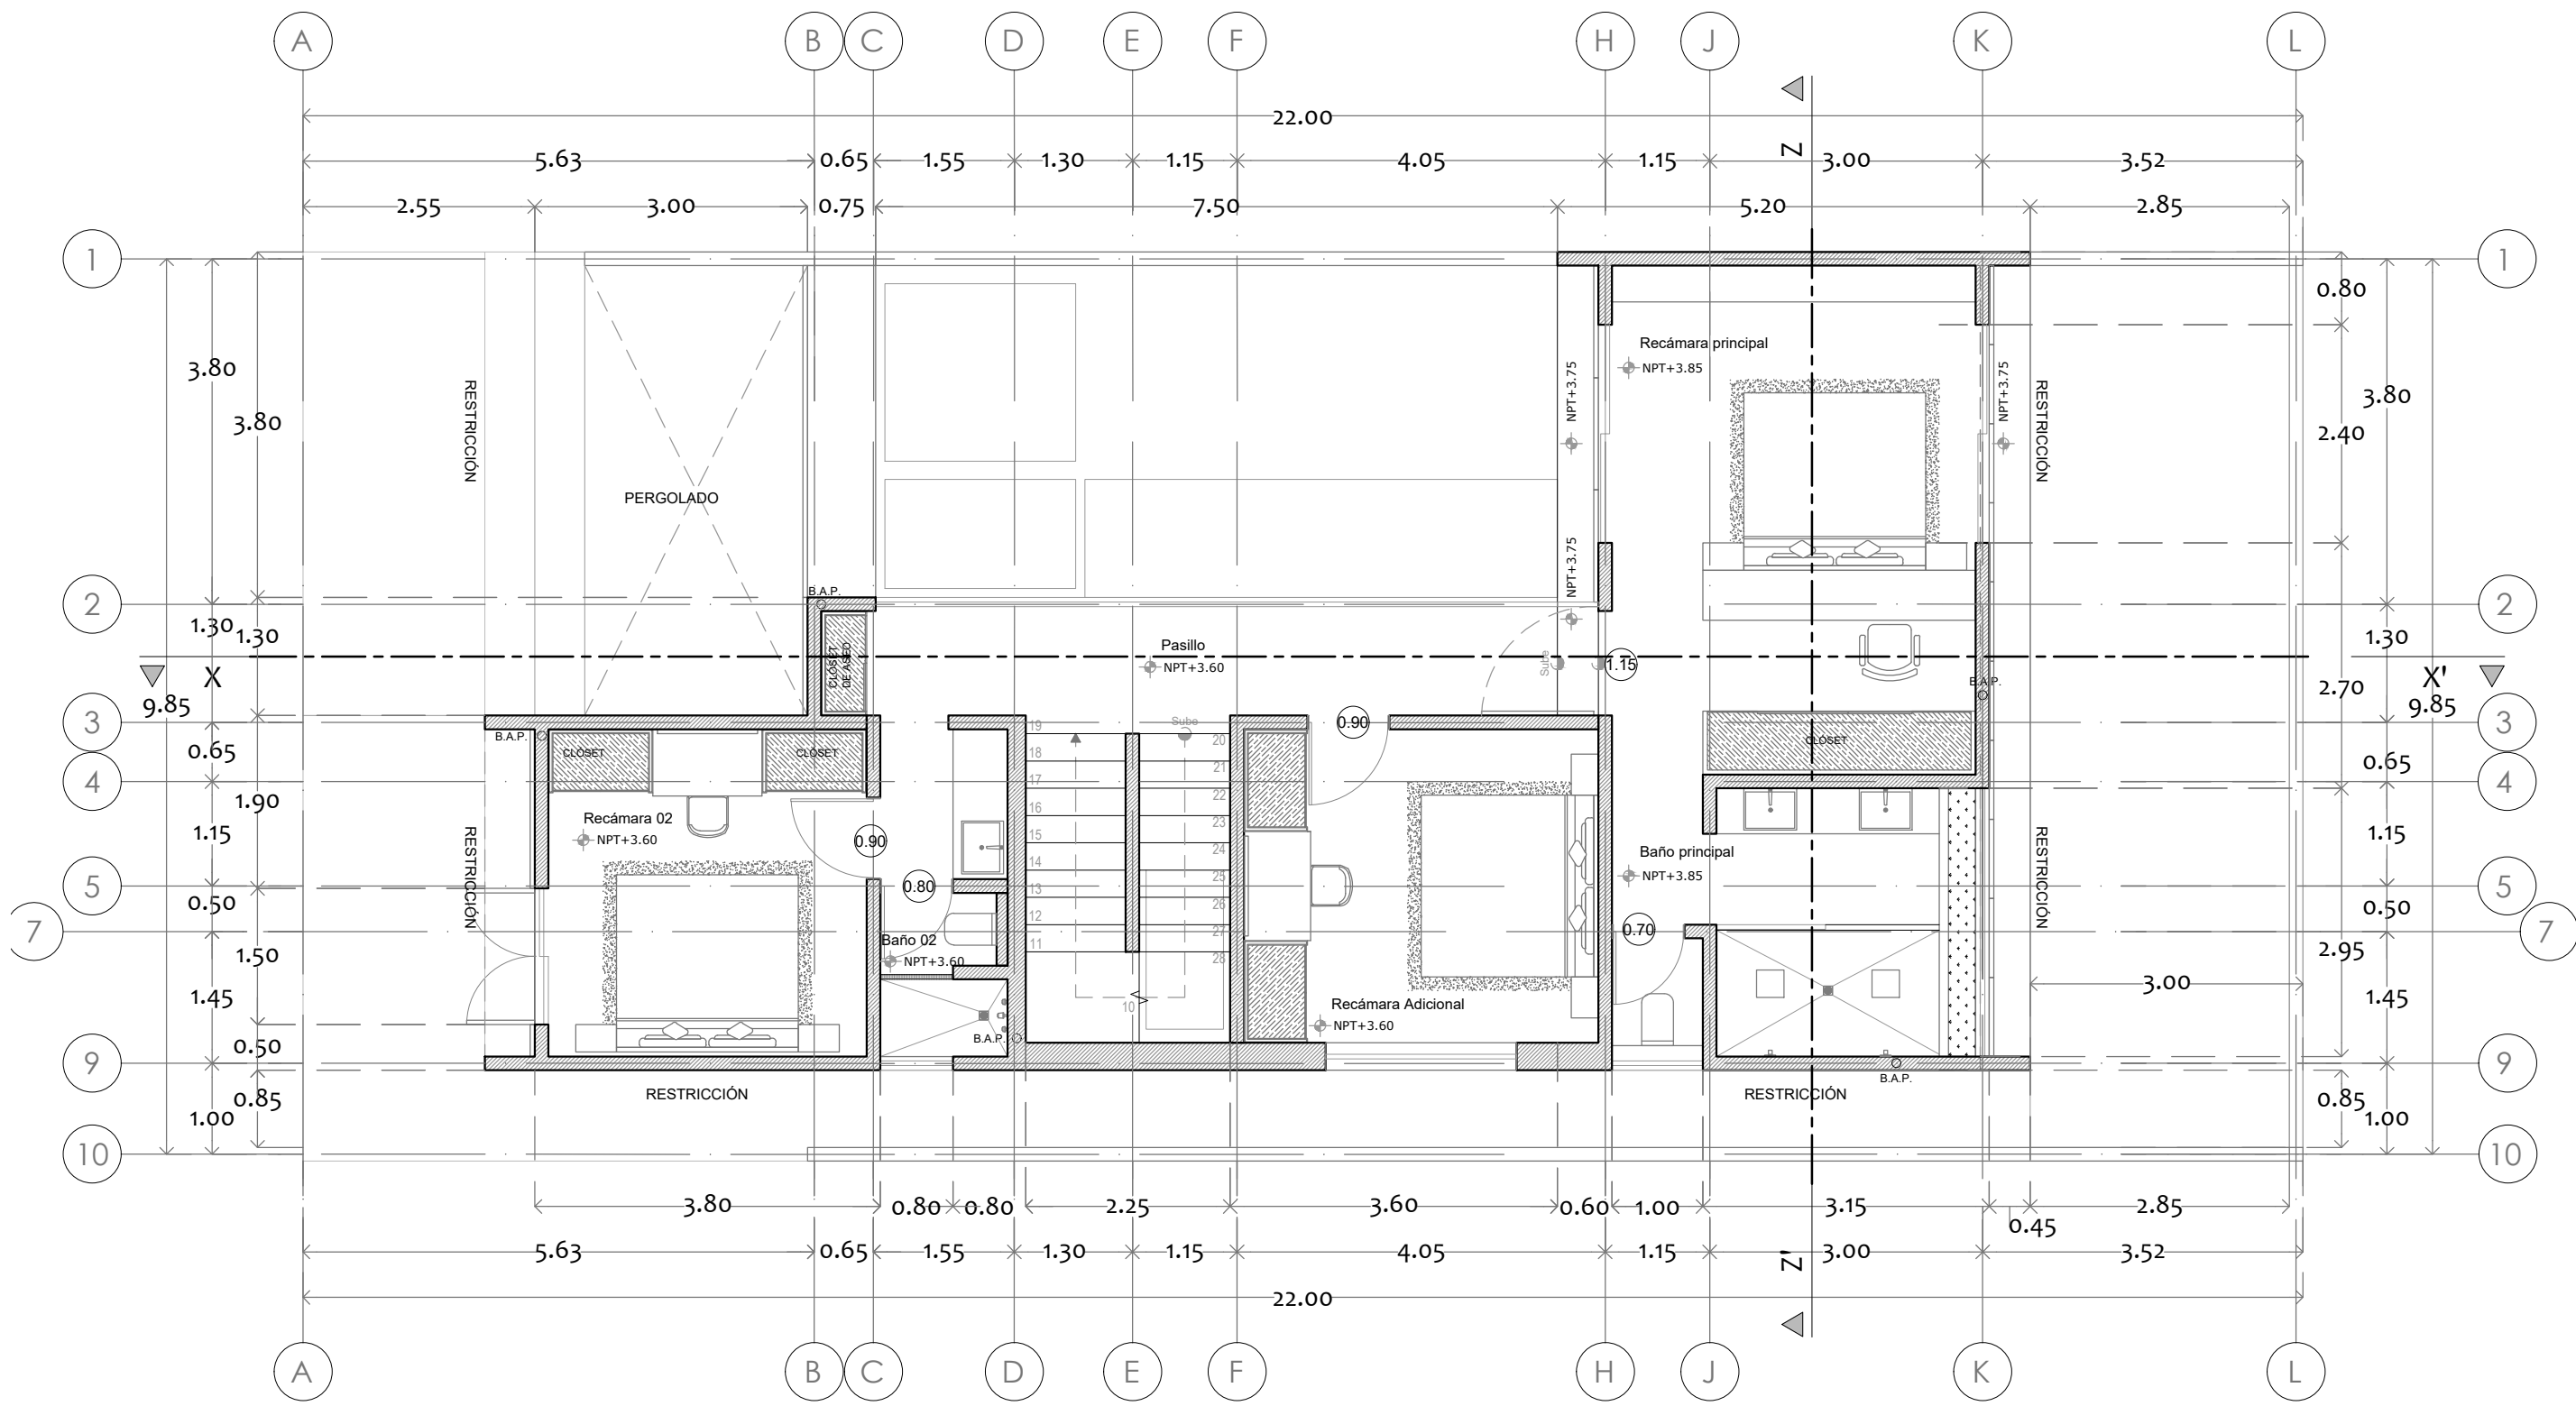

Planta primer nivel
Escala 1:75

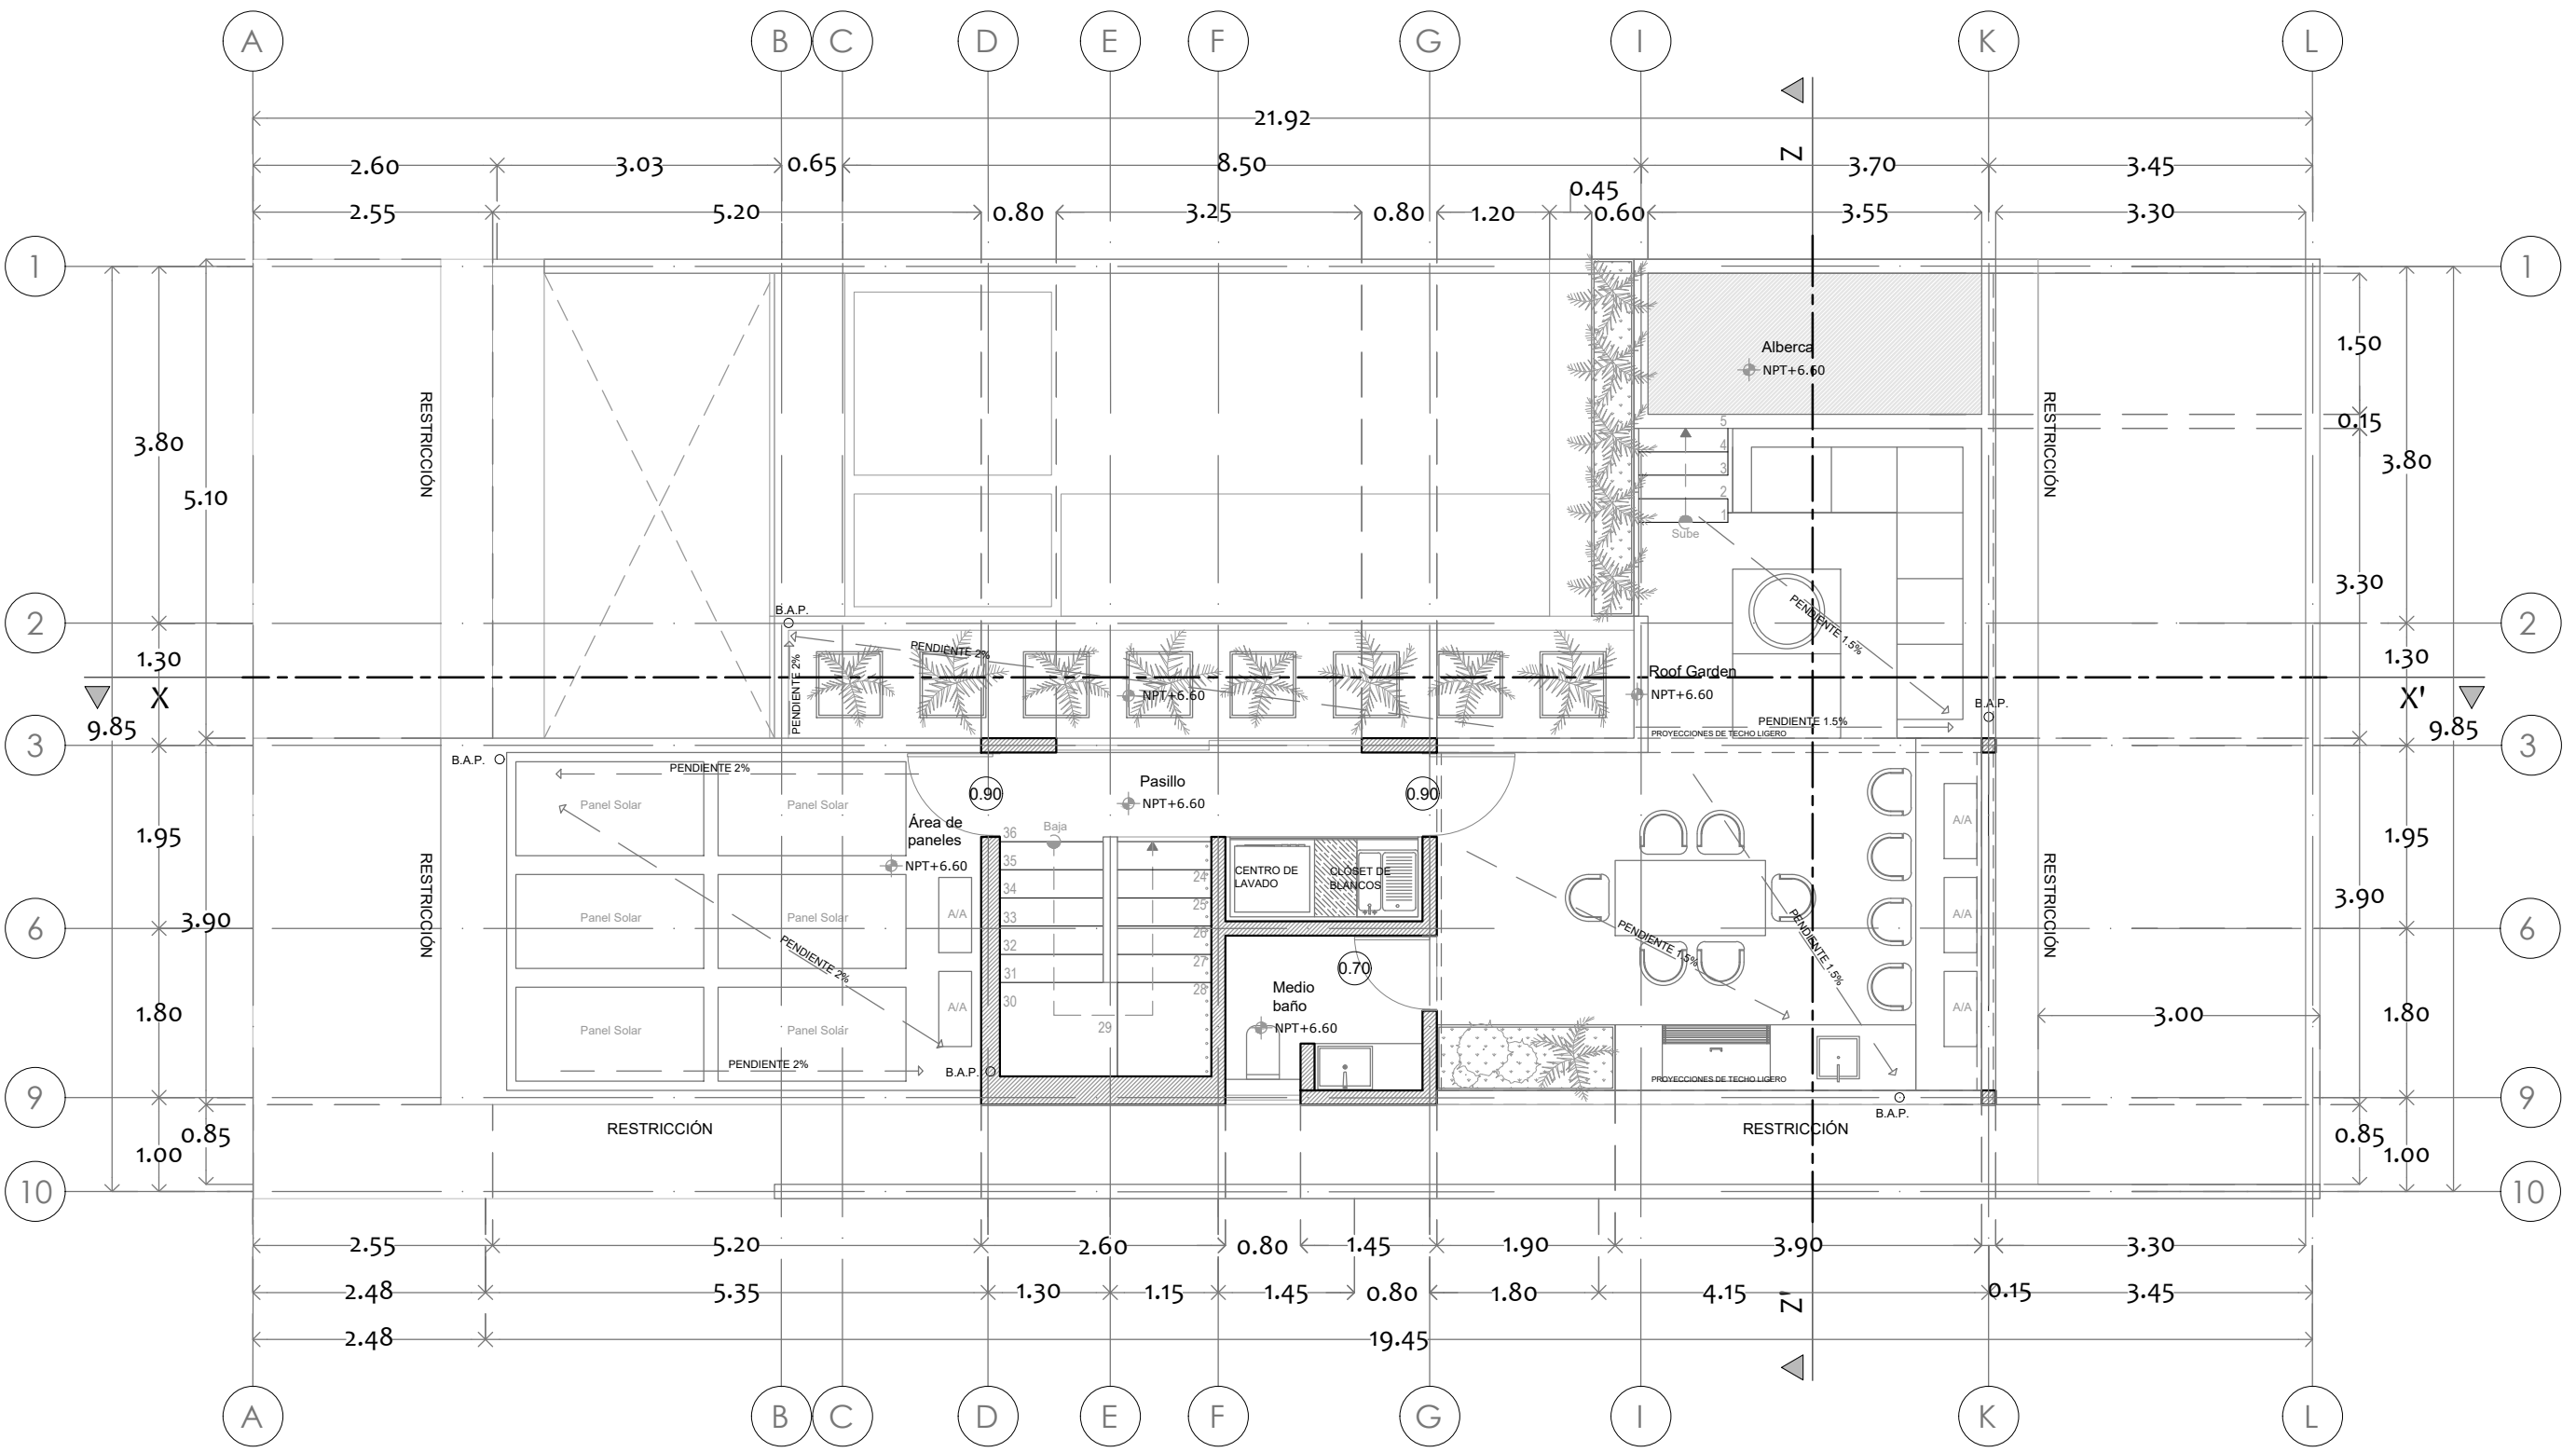


Planta segundo nivel (Roof Garden)
Escala 1:75

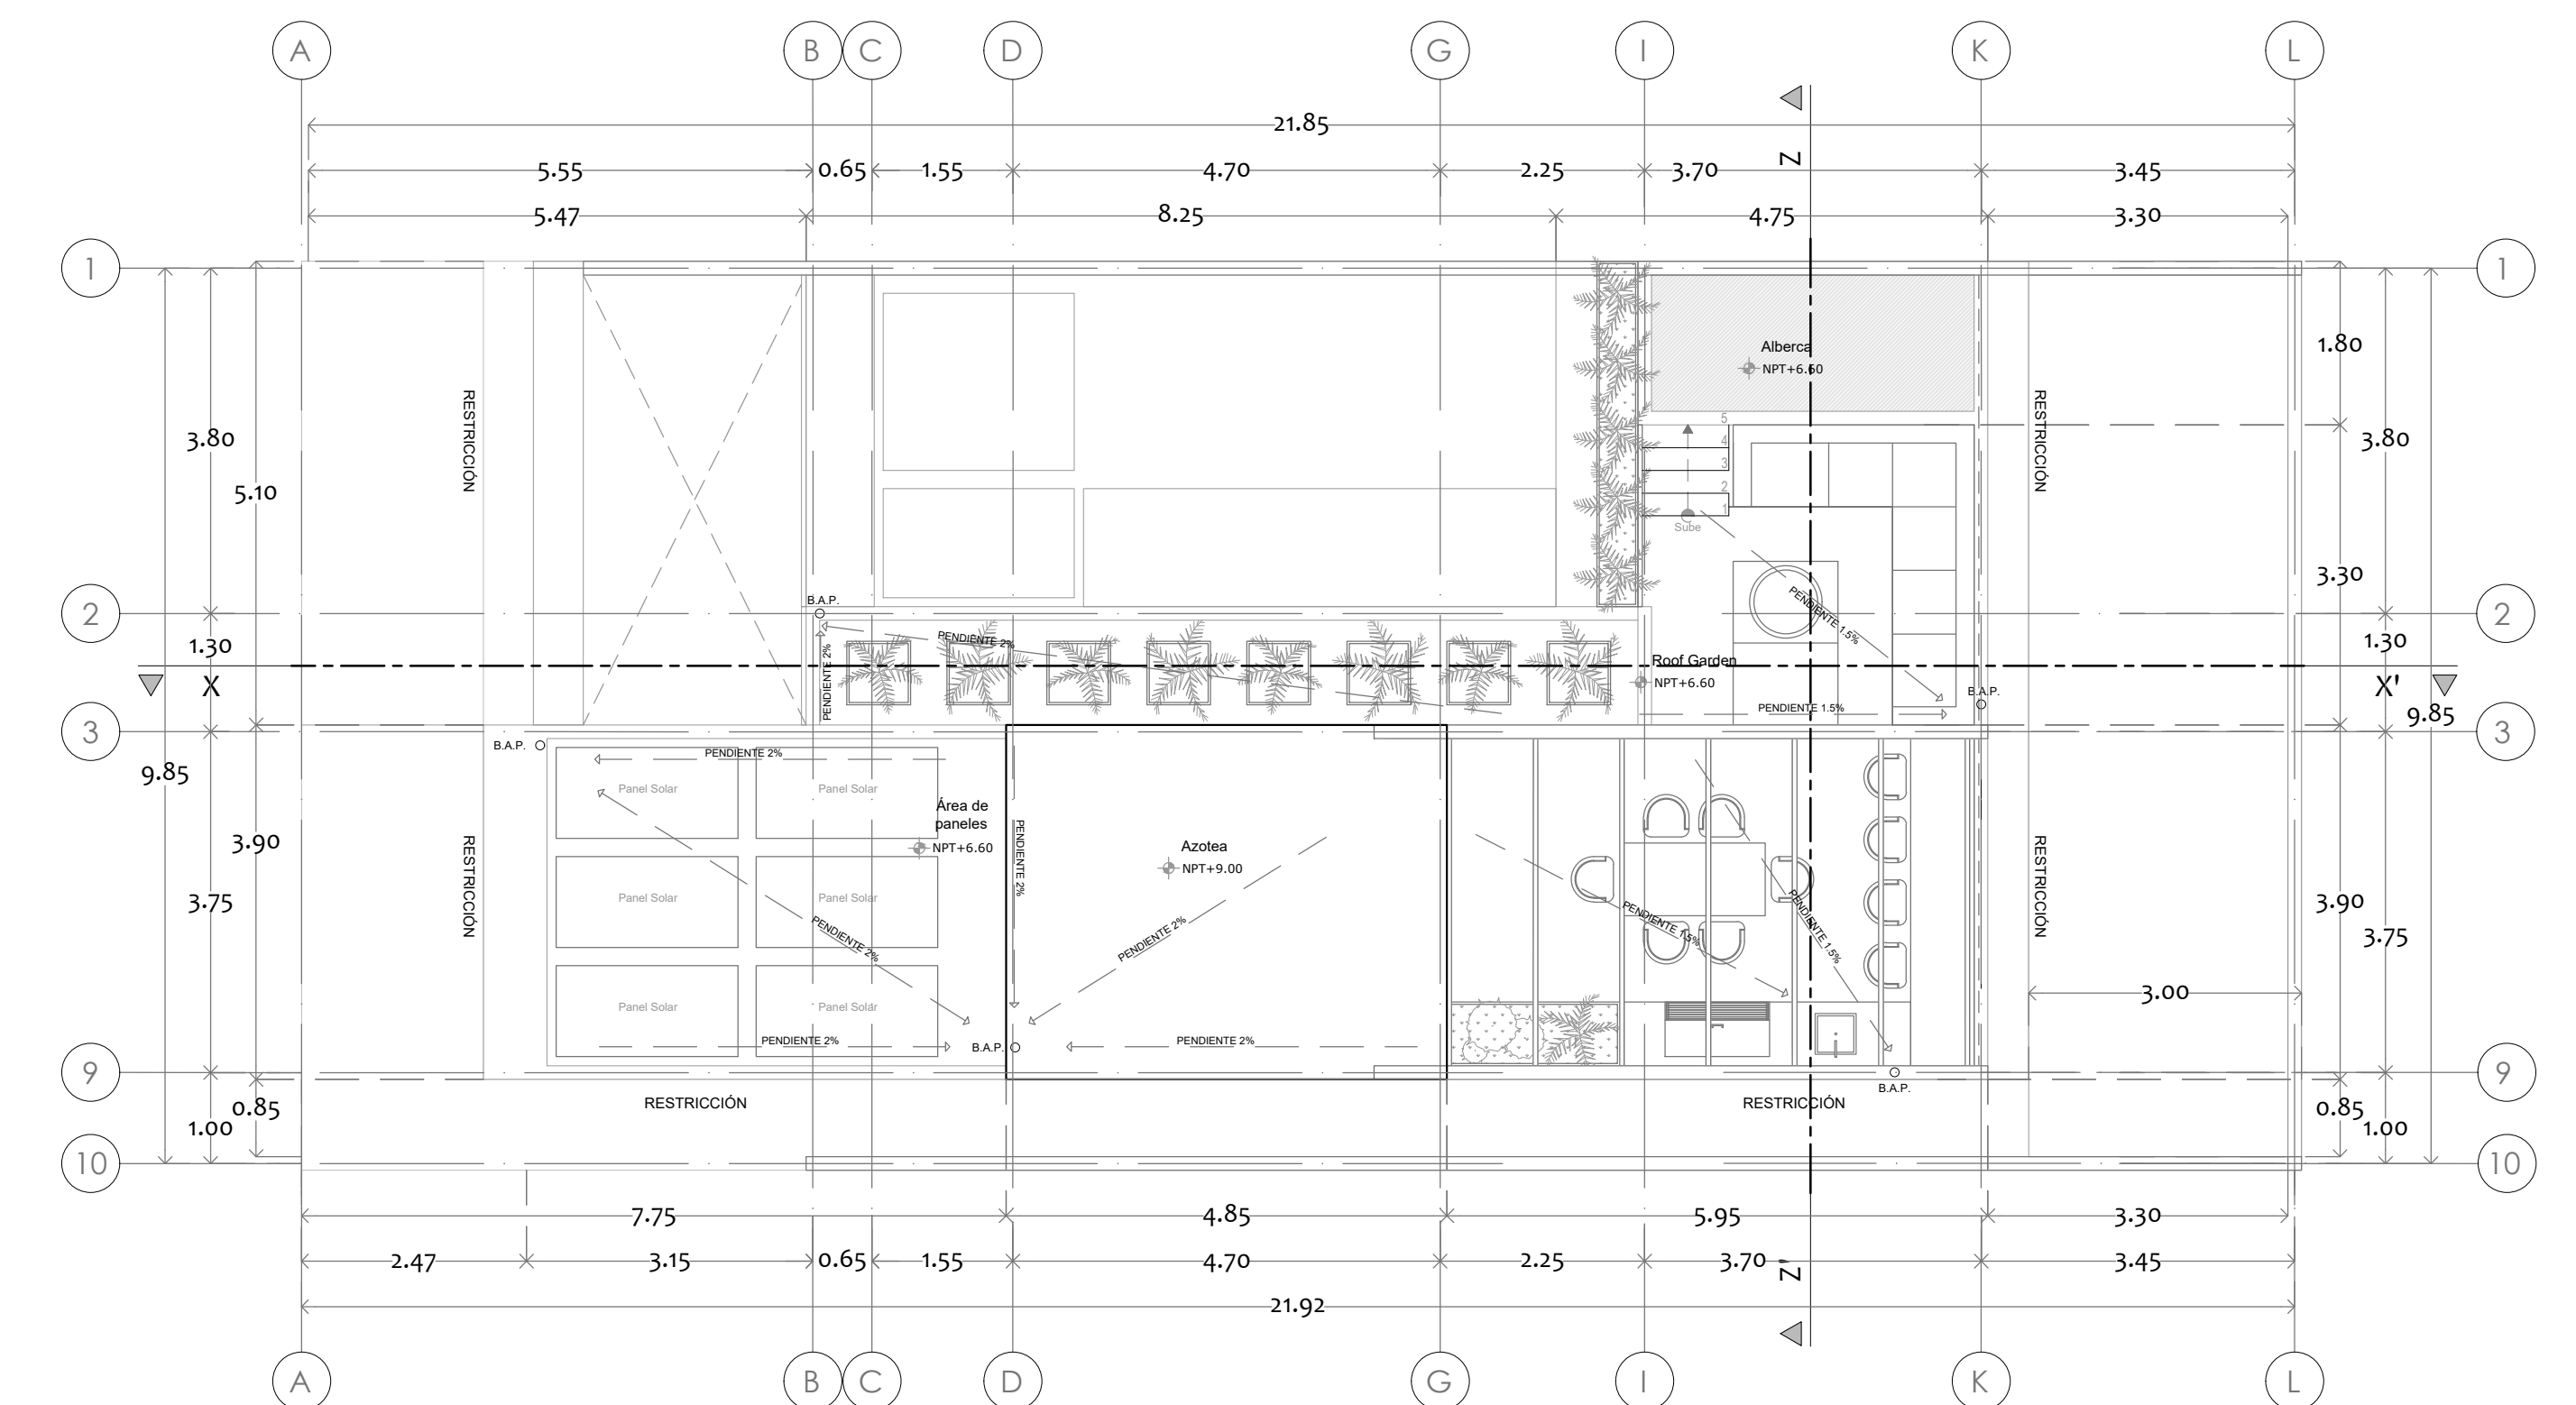

Planta de azoteas
Escala 1:75

CUADRO DE ÁREAS	
TERRENO	
ALBERCA DESCUBIERTA	
ÁREA DE CONSTRUCCIÓN	
PLANTA 2DO NIVEL	
PLANTA 1ER NIVEL	
PLANTA BAJA	
ÁREA TOTAL CONSTRUIDA	
A.T. CONSTRUIDA + ALBERCA	

SIMBOLOGÍA	
Línea de Proyección	
Niveles Alzados	
Línea de Ejes	
Línea de Cortes	
0.90 Dimensiones de acceso	

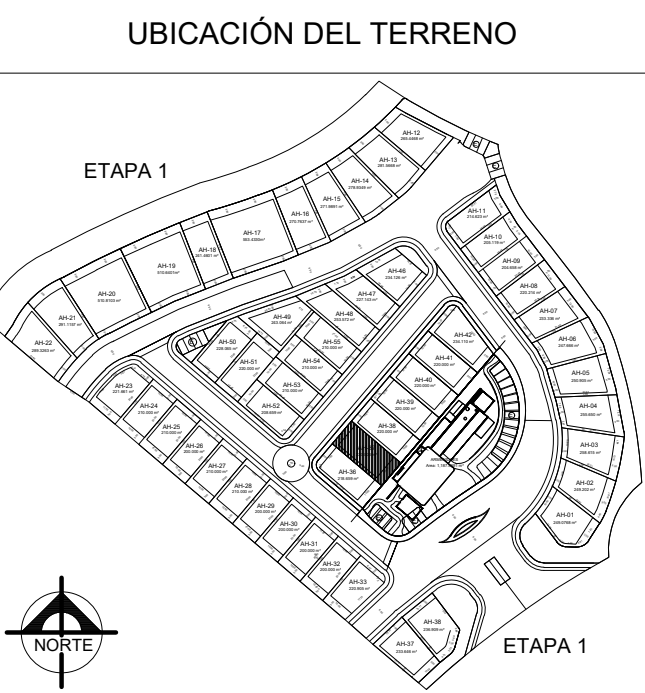

NOMBRE DEL PROYECTO	
PROYECTO:	AHMSA 01 LOTE AH-37
TIPO DE PROYECTO:	CONSTRUCCIÓN RESIDENCIAL

DIRECCIÓN	
AV. COBA SUR, LOTE 13 SUBCONDOMINIO U.P.E. 8, TULUM, QUINTANA ROO. LOTE AH-37	

DATOS DEL PROPIETARIO	
PROPIETARIO:	JORGE FAYOS

DATOS DEL PROYECTISTA	
PROYECTISTA:	
D.R.O.:	
ARG.:	
CÉDULA:	
REGISTRO:	

TÍTULO DE PLANO	
PLANTAS ARQUITECTÓNICAS PROPUESTA 4TA RECÁMARA	

CLAVE	AR-01
-------	-------

ESCALA:	1:75
---------	------

FECHA:	Julio / 2022
--------	--------------