



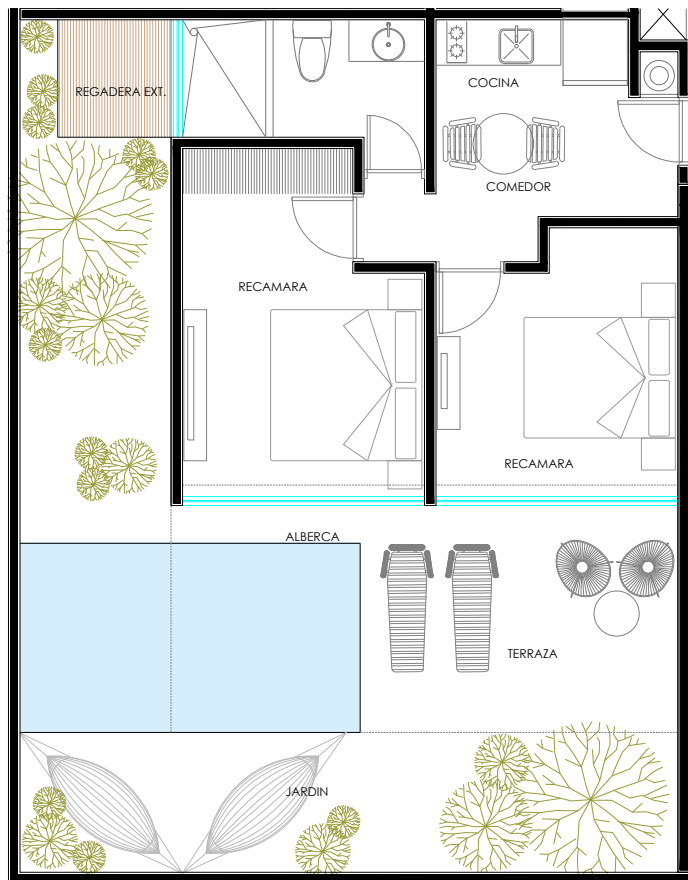

DEPARTAMENTO 1001

1.	COCINA/COMEDOR	11.03 m2
2.	RECÁMARA 1	14.87 m2
3.	RECÁMARA 2	11.94 m2
4.	BAÑO	6.46 m2
5.	TERRAZA	14.30 m2
6.	ALBERCA	11.63 m2
7.	JARDIN	33.05 m2

TOTAL DE M2 DE CONSTRUCCIÓN: 103.28 M2

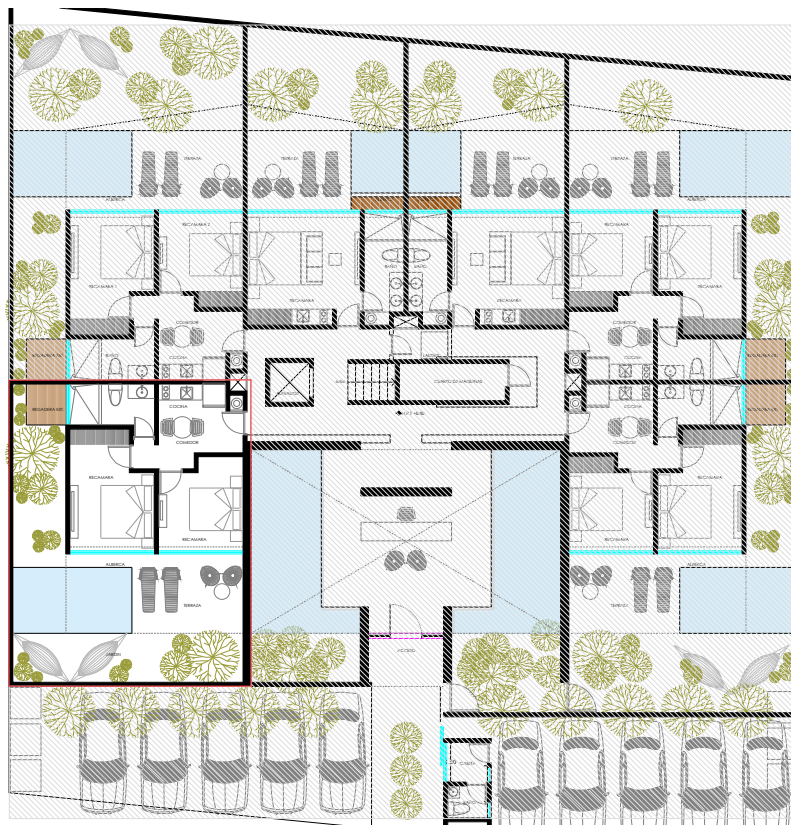

PLANTA BAJA




FACHADA FRONTAL

PROYECTO:
XEXEN Y XAKA

LOCALIZACIÓN:

CROQUIS LOCALIZACIÓN:

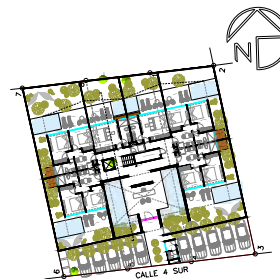

SIMBOLOGÍA:

NOTAS:

PLANO:

FICHA XEXEN Y XAKAH DEPTO 1005

ACOTACIÓN:

CLAVE: METROS

ESCALA:

1:100

ARQ-01

FECHA:

11/12/2023