



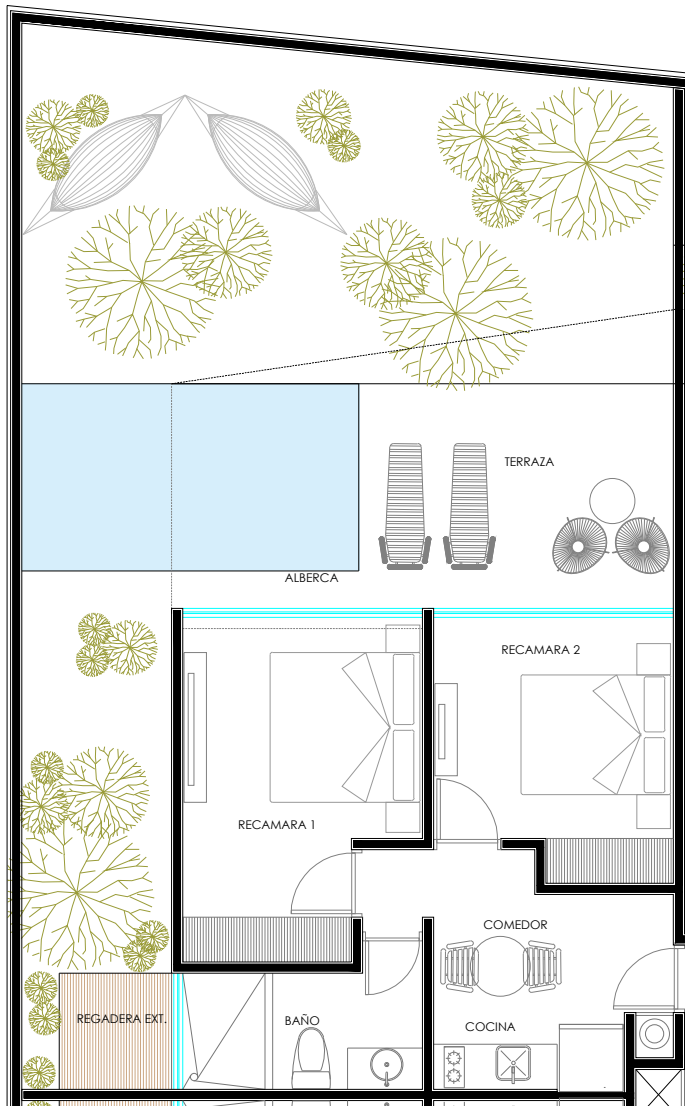


DEPARTAMENTO 1002

1.	COCINA/COMEDOR	11.03 m ²
2.	RECÁMARA 1	14.87 m ²
3.	RECÁMARA 2	11.94 m ²
4.	BAÑO	6.46 m ²
5.	TERRAZA	14.30 m ²
6.	ALBERCA	11.63 m ²
7.	JARDIN	55.89 m ²

TOTAL DE M2 DE CONSTRUCCIÓN: 126.12 M2

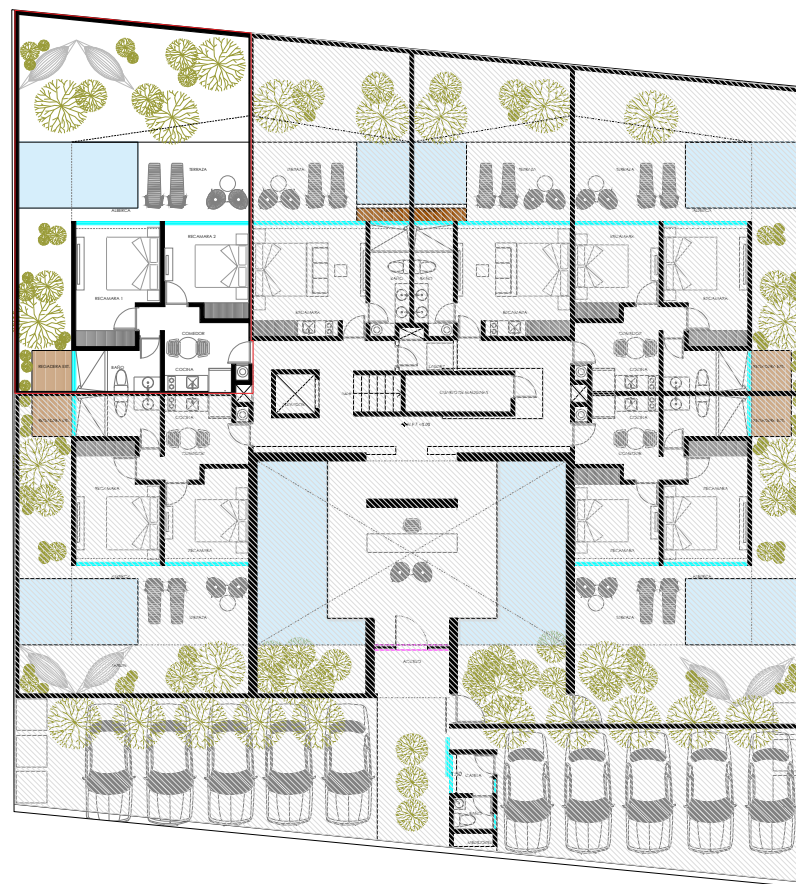


PLANTA BAJA

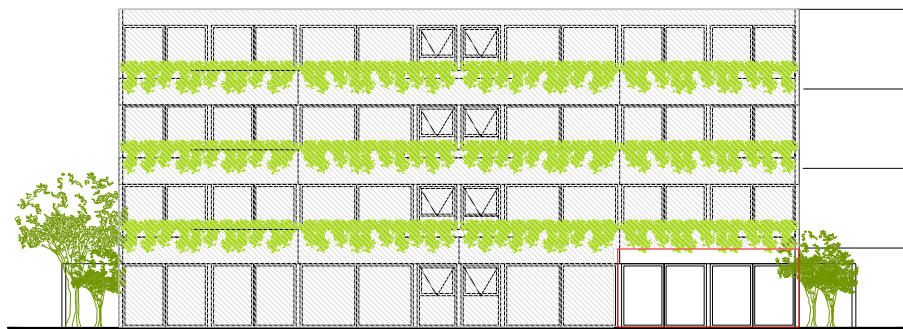

FACHADA TRASERA

PROYECTO:
XEXEN Y XAKA

LOCALIZACIÓN:

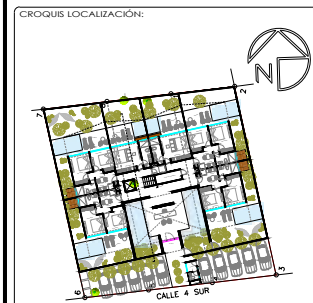

SIMBOLOGÍA:

NOTAS:

PLANO:
FICHA XEXEN Y XAKAH DEPTO 1001

ACOTACIÓN:
METROS

CLAVE:

ESCALA:
1:100

ARQ-01

FECHA:
11/12/2023