
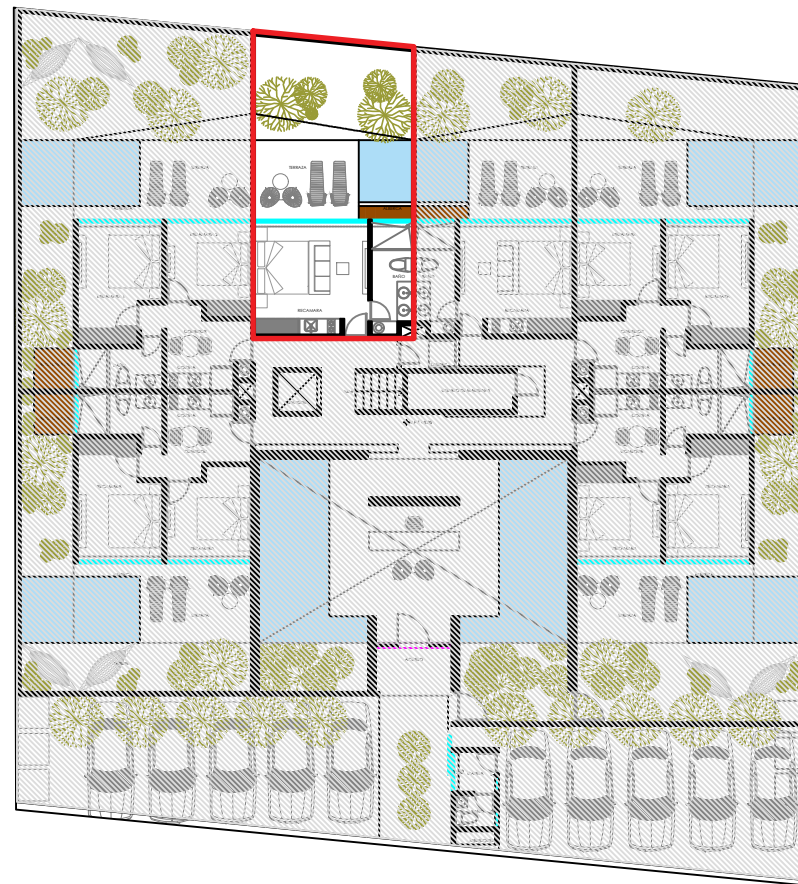


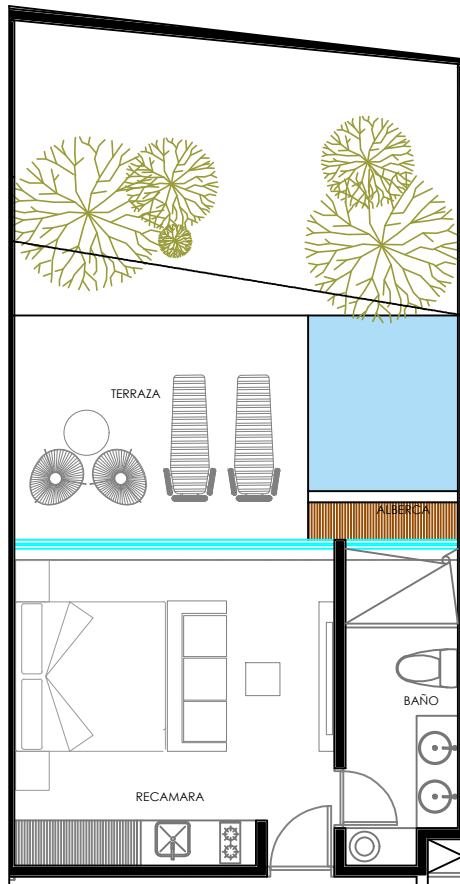


PLANTA BAJA

DEPARTAMENTO 1003

1.	COCINA	4.09 m2
2.	SALA/HABITACION	16.32 m2
3.	BAÑO	6.35 m2
4.	TERRAZA	11.77 m2
5.	ALBERCA	6.23 m2
6.	JARDIN	22.77 m2


TOTAL DE M2 DE CONSTRUCCIÓN: 67.53 M2

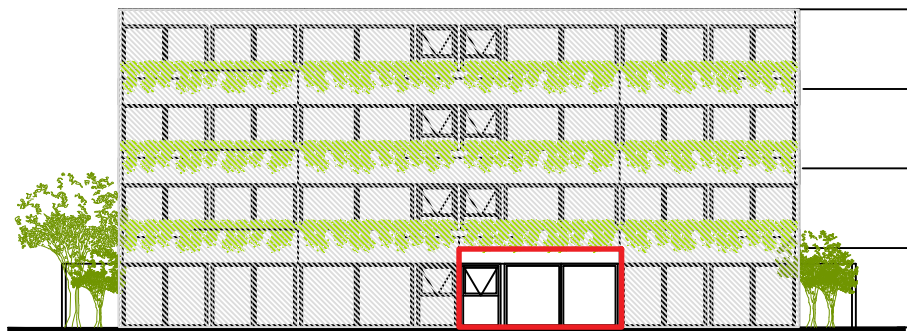

FACHADA TRASERA

PROYECTO:
XEXEN Y XAKA

LOCALIZACIÓN:

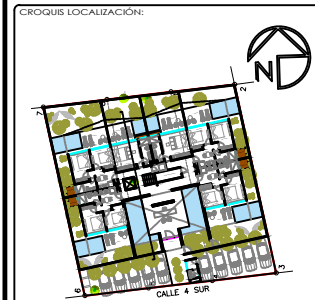

SIMBOLOGÍA:

NOTAS:

PLANO:
FICHA XEXEN Y XAKAH DEPTO 1003

ACOTACIÓN: METROS

CLAVE:

ESCALA: 1:100

FECHA: 11/12/2023

ARQ-01