


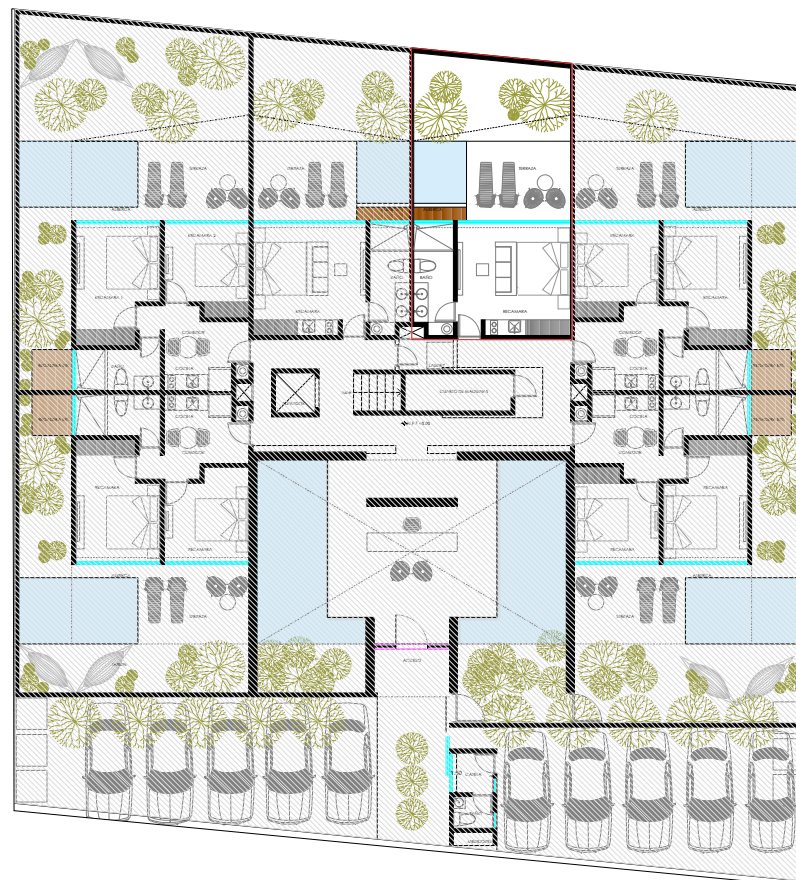

PLANTA BAJA



FACHADA TRASERA

DEPARTAMENTO 1004

1.	COCINA	4.09 m2
2.	SALA/HABITACION	16.32 m2
3.	BAÑO	6.35 m2
4.	TERRAZA	11.77 m2
5.	ALBERCA	6.23 m2
6.	JARDIN	19.21 m2

TOTAL DE M2 DE CONSTRUCCIÓN: 63.97M2

PROYECTO

XEXEN Y XAKA

LOCALIZACIÓN:

CROQUIS LOCALIZACIÓN:

SIMBOLOGÍA:

NOTAS:

PLANO:

FICHA XEXEN Y XAKAH DEPTO 1004

ACOTACIÓN:

METROS

CLAVE:

ARQ-01

ESCALA:

1:100

FECHA:

11/12/2023