



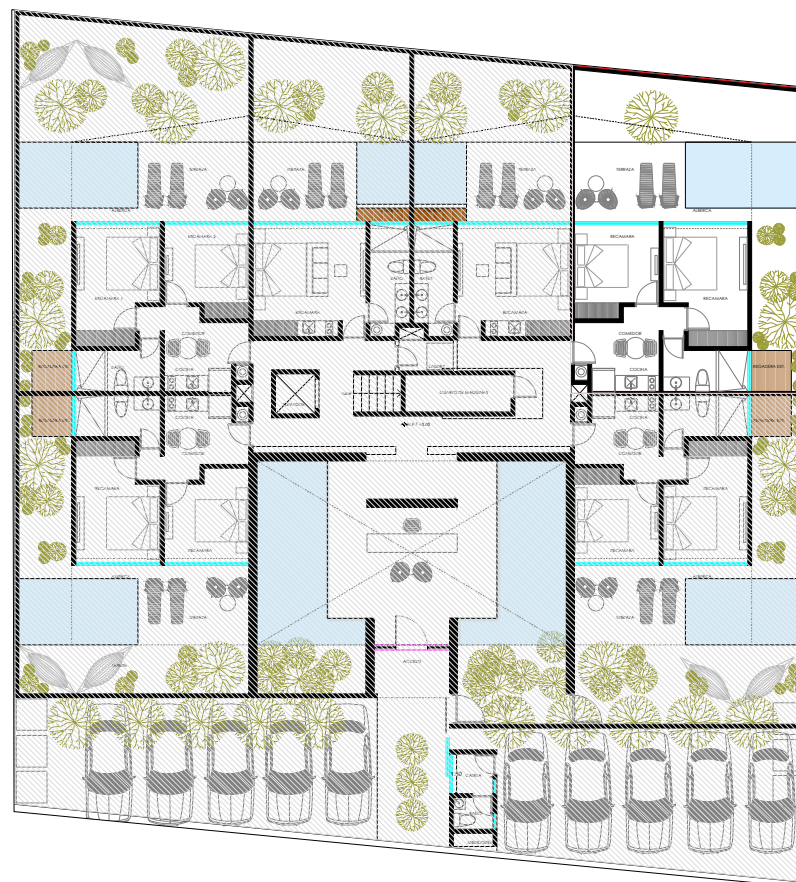

PLANTA BAJA

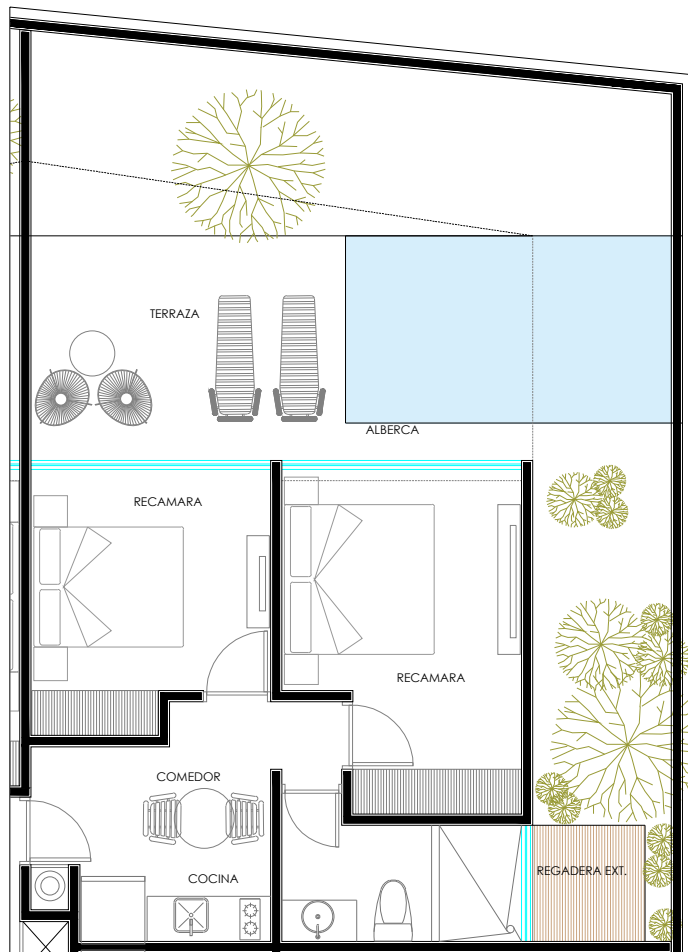

FACHADA TRASERA

DEPARTAMENTO 1005


1.	COCINA/COMEDOR	11.03 m ²
2.	RECÁMARA 1	14.87 m ²
3.	RECÁMARA 2	11.94 m ²
4.	BAÑO	6.46 m ²
5.	TERRAZA	14.30 m ²
6.	ALBERCA	11.63 m ²
7.	JARDIN	35.47 m ²

TOTAL DE M2 DE CONSTRUCCIÓN: 105.70 M2

PROYECTO:
XEXEN Y XAKA

LOCALIZACIÓN:

CROQUIS LOCALIZACIÓN:

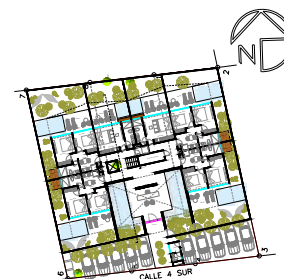

SIMBOLOGÍA:

NOTAS:

PLANO:

FICHA XEXEN Y XAKAH DEPTO 1002

ACOTACIÓN:

CLAVE:

METROS

ESCALA:

1:100

ARQ-01

FECHA:

11/12/2023