
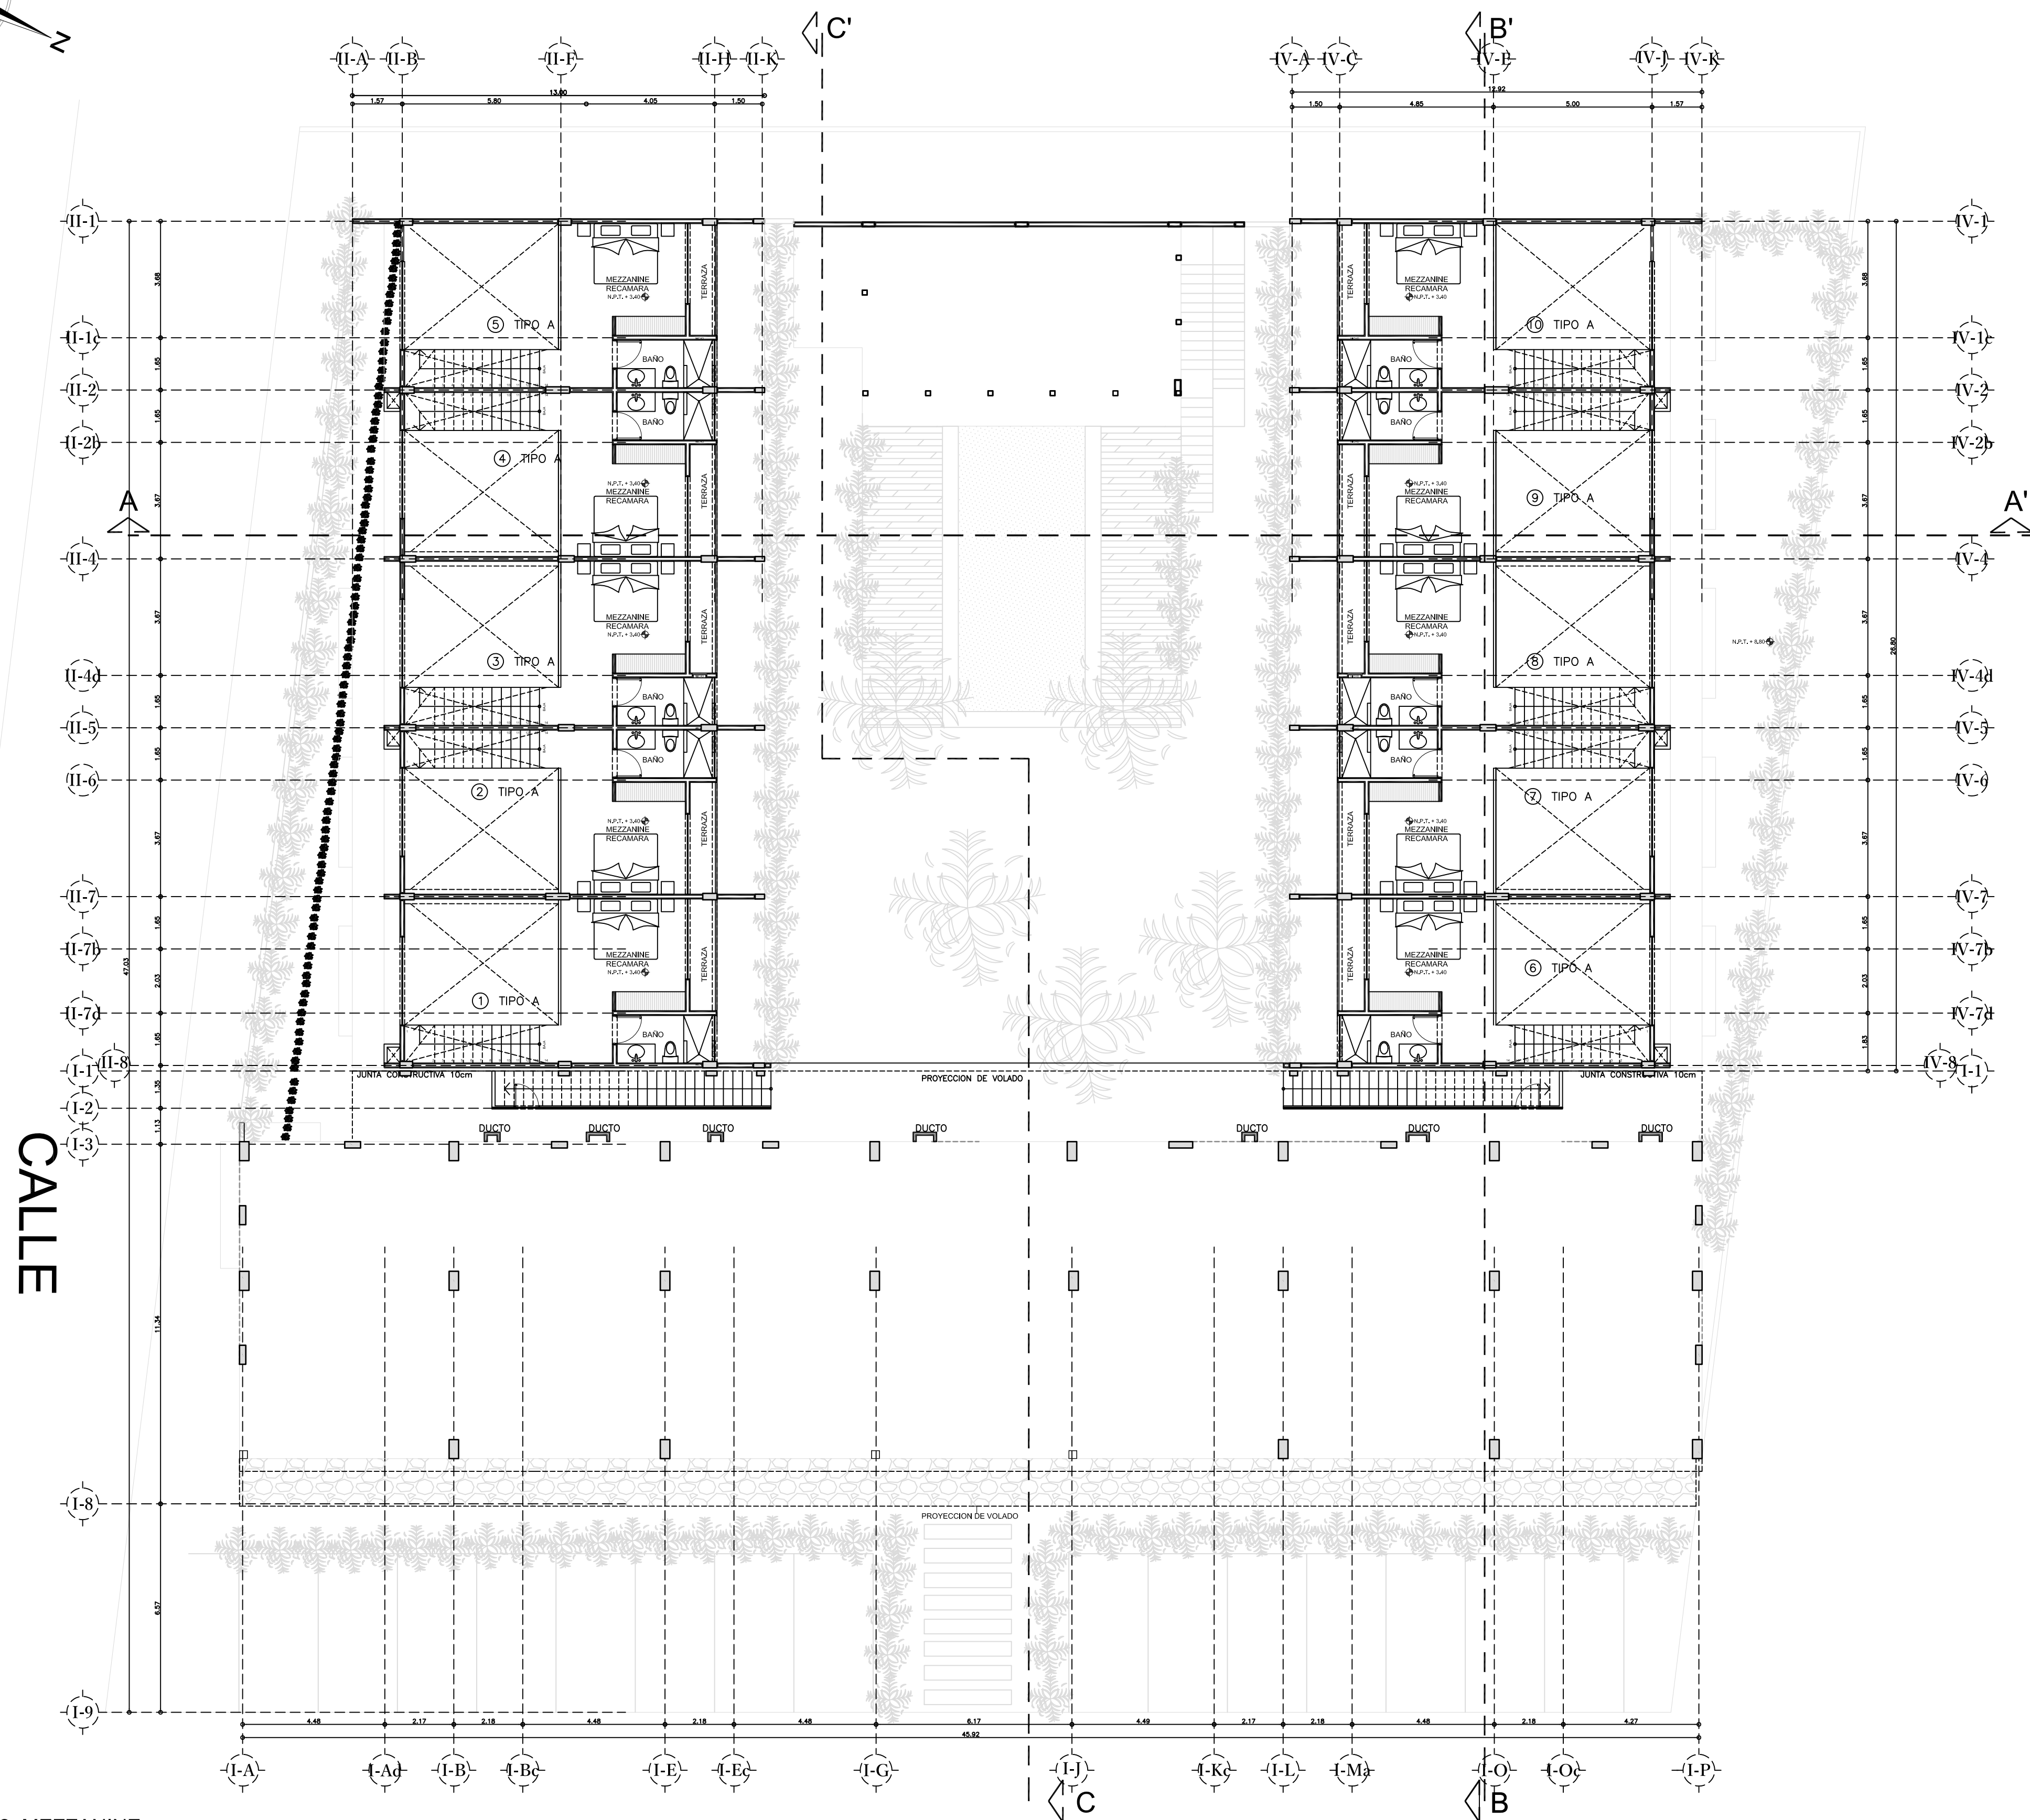


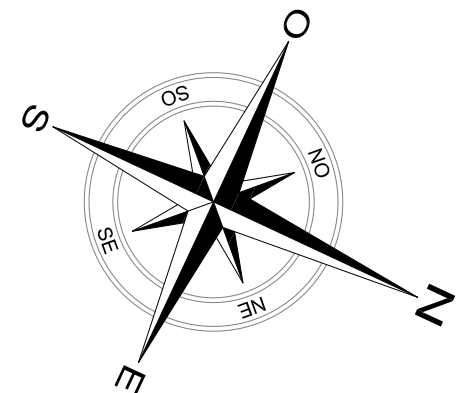

MZN 22. MEZZANINE
CONJUNTO ESCALA 1:100

AVENIDA KUKULCAN

MZA 22 CUADRO DE ÁREAS


	comercial	habitacional
planta baja:	1320.80 m ²	---
mezzanine	267.75 m ²	---
primer nivel:	1387.40 m ²	---
Segundo nivel:	1310.50 m ²	---
roof top:	15.00 m ²	---

Superficie Total De Construccion: 4301.45 m²


Alberca : 52.50 m²
Jacuzzi: 77.50 m²
Pergolas o palapa : 289.10 m²

MZA 22 CUADRO DE ÁREAS

	HABITABLES	TERRAZAS	MEZZANINE	TOTAL
planta baja:	---	---	---	---
LOCAL 1	67.57 m ²	---	---	67.57 m ²
LOCAL 2	66.57 m ²	---	---	66.57 m ²
LOCAL 3	66.57 m ²	---	---	66.57 m ²
RECEPCION	61.67 m ²	---	---	61.67 m ²
LOCAL 4	66.57 m ²	---	---	66.57 m ²
LOCAL 5	66.57 m ²	---	---	66.57 m ²
LOCAL 6	64.45 m ²	---	---	64.45 m ²
DEPTO 1	56.70 m ²	11.16 m ²	23.94 m ²	91.80 m ²
DEPTO 2	55.91 m ²	11.01 m ²	23.05 m ²	89.97 m ²
DEPTO 3	55.91 m ²	11.01 m ²	23.05 m ²	89.97 m ²
DEPTO 4	55.91 m ²	11.01 m ²	23.05 m ²	89.97 m ²
DEPTO 5	56.70 m ²	11.16 m ²	23.94 m ²	91.80 m ²
DEPTO 6	56.70 m ²	11.16 m ²	23.94 m ²	91.80 m ²
DEPTO 7	55.91 m ²	11.01 m ²	23.05 m ²	89.97 m ²
DEPTO 8	55.91 m ²	11.01 m ²	23.05 m ²	89.97 m ²
DEPTO 9	55.91 m ²	11.01 m ²	23.05 m ²	89.97 m ²
DEPTO 10	56.70 m ²	11.16 m ²	23.94 m ²	91.80 m ²

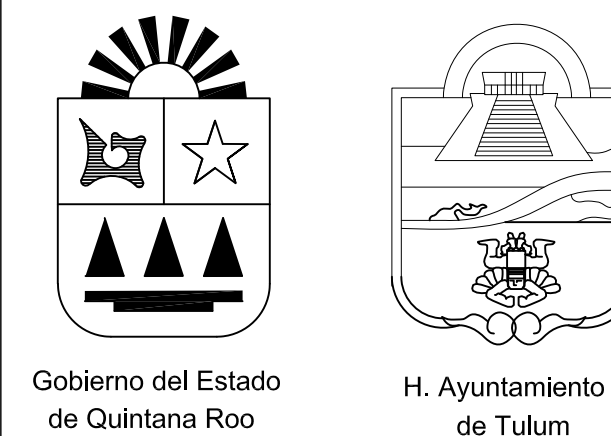

croquis de localización y norte

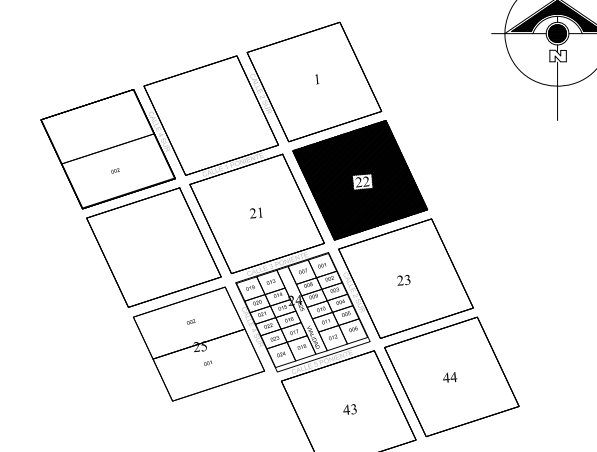

nombre	
cedula profesional	ciudad
direccion	
celular	
Proyectista	

nombre	
cedula profesional	ciudad
direccion	
telefono	
DIRECTOR RESPONSABLE DE OBRA	

	comercial	habitacional
planta baja:	- m ²	00.00 m ²
primer nivel:	- m ²	00.00 m ²
segundo nivel:	-----	0.00 m ²
Superficie Total: Alberca: - m ² Barda Perimetral: 0.00 m ²		
obra nueva	ampliación	regularización
demolicion	permiso economico	modificación
		promoga
		modificación

tabla de normatividad	norma	proyecto	cumple
uso del suelo			
area del lote			
frente del lote			
restricciones mín. a los linderos	frente		
	lado		
	fondo		
altura maxima en metros	metros		
porcentaje max. de ocup. c.o.s.	niveles		
coeficiente de uso del suelo c.o.s.			
densidad neta			
cajones de estacionamiento			

sello de autorización de desarrollo urbano

logo:	proyecto:
	MZA 22
ubicación:	AV. KUKULKAN, MZA 22 LOTE 2
localidad:	Tulum
municipio:	Tulum Q.Roo
propietario:	CARLOS PADILLA YUSSEL QUINTANA OVALLE
plano:	ARQUITECTONICOS
archivo:	31 03 05 ARQ_MZ_240.dwg
clase:	ARQ-01
no. de plano:	2/5
fecha:	25/05/2020
escala:	Metros escala 1:125

REVISIONES	NO.	FECHA	DESCRIPCION
1	MARZO 2021	REV.0	CORREGIDO
2			
3			

