
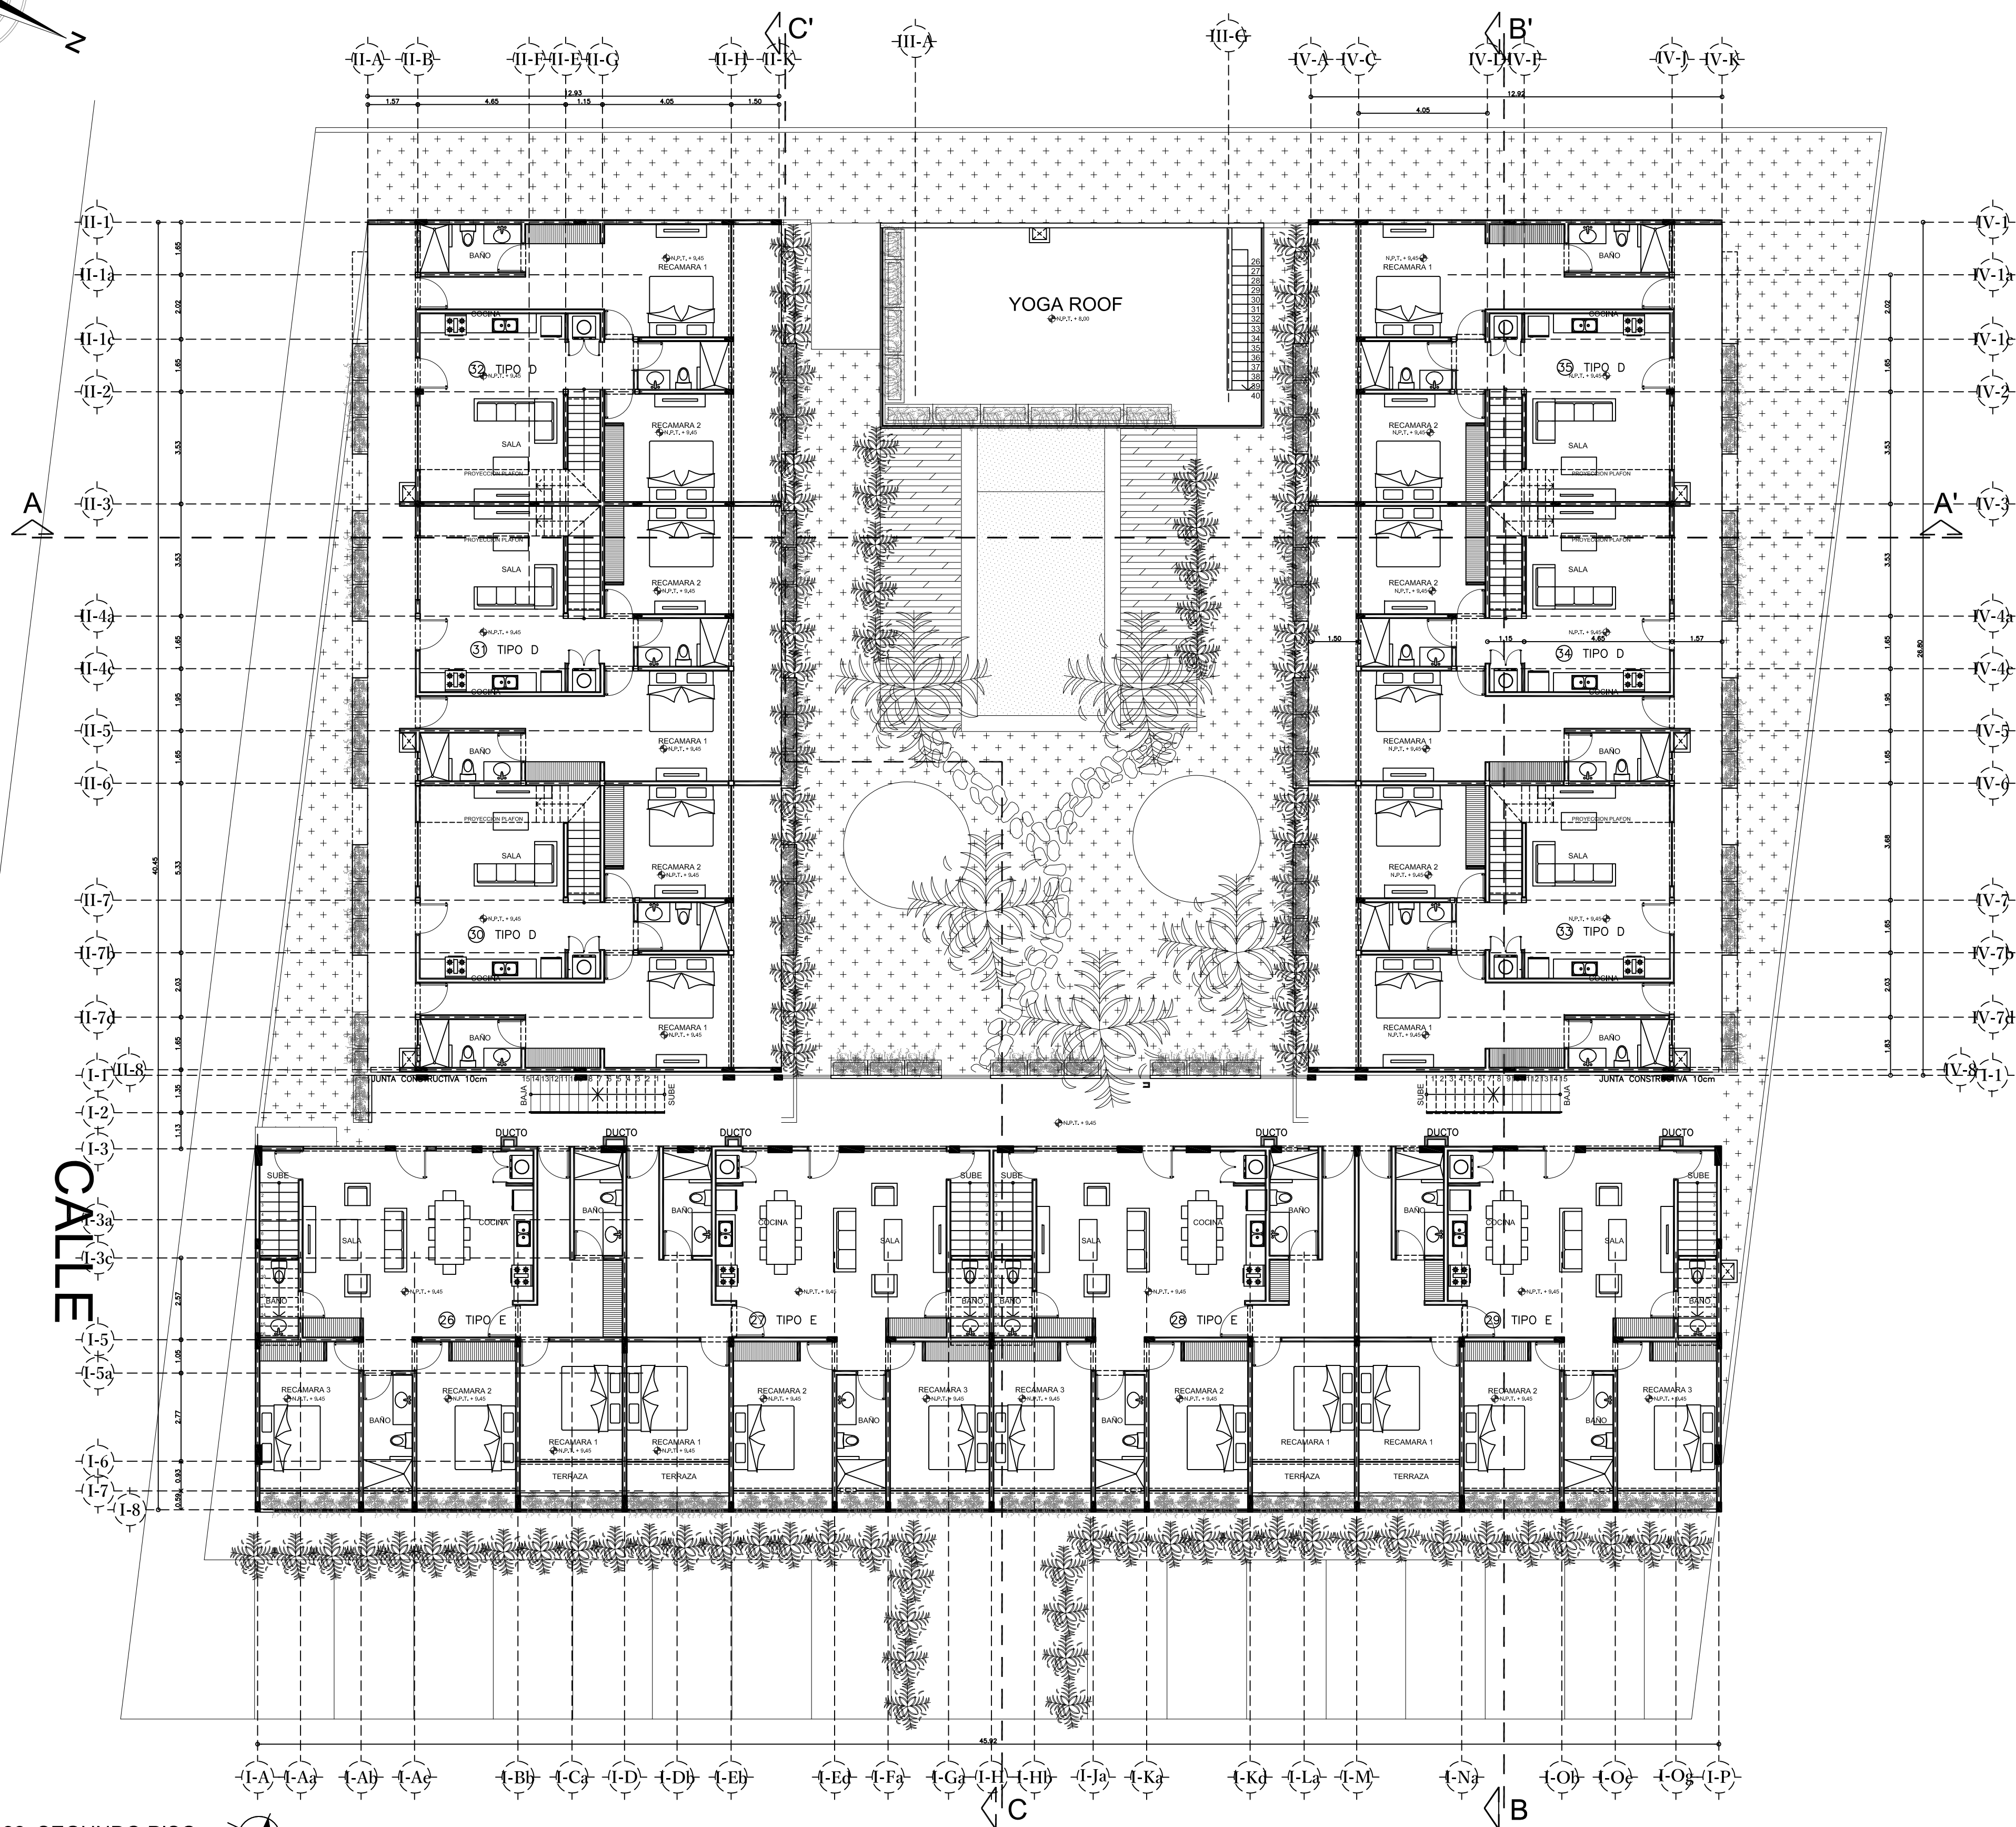



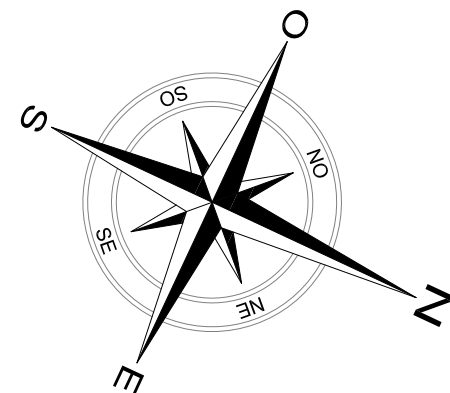


MZN 22. SEGUNDO PISO
CONJUNTO ESCALA 1:100


AVENIDA KUKULKAN

MZA 22
CUADRO DE ÁREAS

	HABITABLES	TERRAZAS	PLUNGE POOL	PALAPA	TOTAL
planta alta 2n:					
DEPTO 26	123.35 m²	9.90 m²	7.63 m²	44.68 m²	185.56 m²
DEPTO 27	122.67 m²	9.80 m²	7.63 m²	44.68 m²	184.78 m²
DEPTO 28	122.67 m²	9.80 m²	7.63 m²	44.68 m²	184.78 m²
DEPTO 29	121.90 m²	9.71 m²	7.63 m²	44.94 m²	184.18 m²
DEPTO 30	90.75 m²	13.61 m²	7.84 m²	18.86 m²	131.06 m²
DEPTO 31	87.75 m²	13.16 m²	7.63 m²	18.86 m²	127.40 m²
DEPTO 32	89.25 m²	13.38 m²	7.84 m²	18.86 m²	129.33 m²
DEPTO 33	90.75 m²	13.61 m²	7.84 m²	18.86 m²	131.06 m²
DEPTO 34	87.75 m²	13.16 m²	7.63 m²	18.86 m²	127.40 m²
DEPTO 35	89.25 m²	13.38 m²	7.84 m²	18.86 m²	129.33 m²

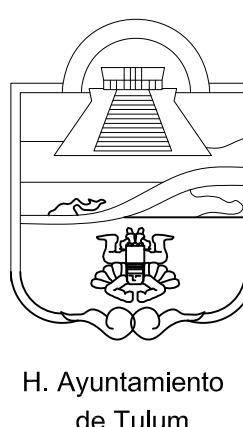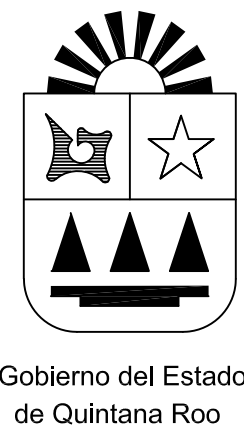

croquis de localización y norte

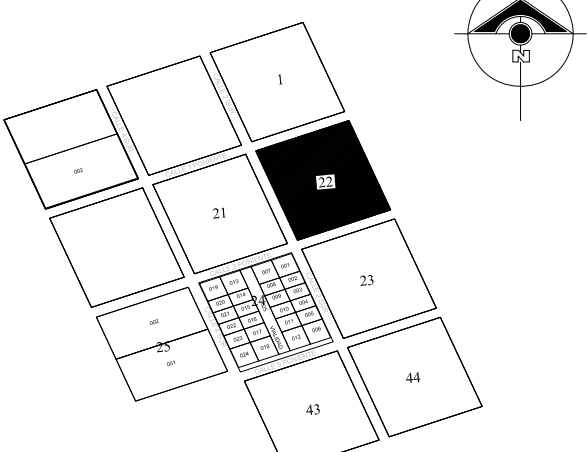

nombre _____
cedula profesional _____ ciudad _____
direccion _____
celular _____
Proyectista

nombre _____
cedula profesional _____ ciudad _____
direccion _____
telefono _____
DIRECTOR RESPONSABLE DE OBRA

	comercial	habitacional
planta baja:	- m²	00.00 m²
primer nivel:	- m²	00.00 m²
segundo nivel:	- m²	0.00 m²
Superficie Total: - m²		
Alberca: - m²		
Barda Perimetral: 0.00 m²		
obra nueva	ampliación	regularización
demolicion	permiso economico	modificación
		promoga
		barida

tabla de normatividad	norma		
	proyecto	cumple	
uso del suelo			
area del lote			
frente del lote			
restricciones mín. a los linderos	frente		
	lado		
	fondo		
altura maxima en metros	niveles		
porcentaje max. de ocup. c.o.s			
coeficiente de uso del suelo c.o.s			
densidad neta			
cajones de estacionamiento			

sello de autorización de desarrollo urbano

proyecto: MZA 22
ubicación: AV. KUKULKAN, MZA 22 LOTE 2
localidad: Tulum municipio: Tulum Q.Roo

propietario: CARLOS PADILLA YUSSEL QUINTANA OVALLE
plano: ARQUITECTONICOS
archivo: 31.03.05.ARQ_N2.945.dwg
clave: ARQ-01
no. de plano: 4/5
fecha: 25/05/2020
escala: 1:125

REVISIONES
NO. FECHA DESCRIPCION
1 MARZO 2021 REV.0 CORREGIDO
2
3
ADP FALCON
Gestión de Proyecto