

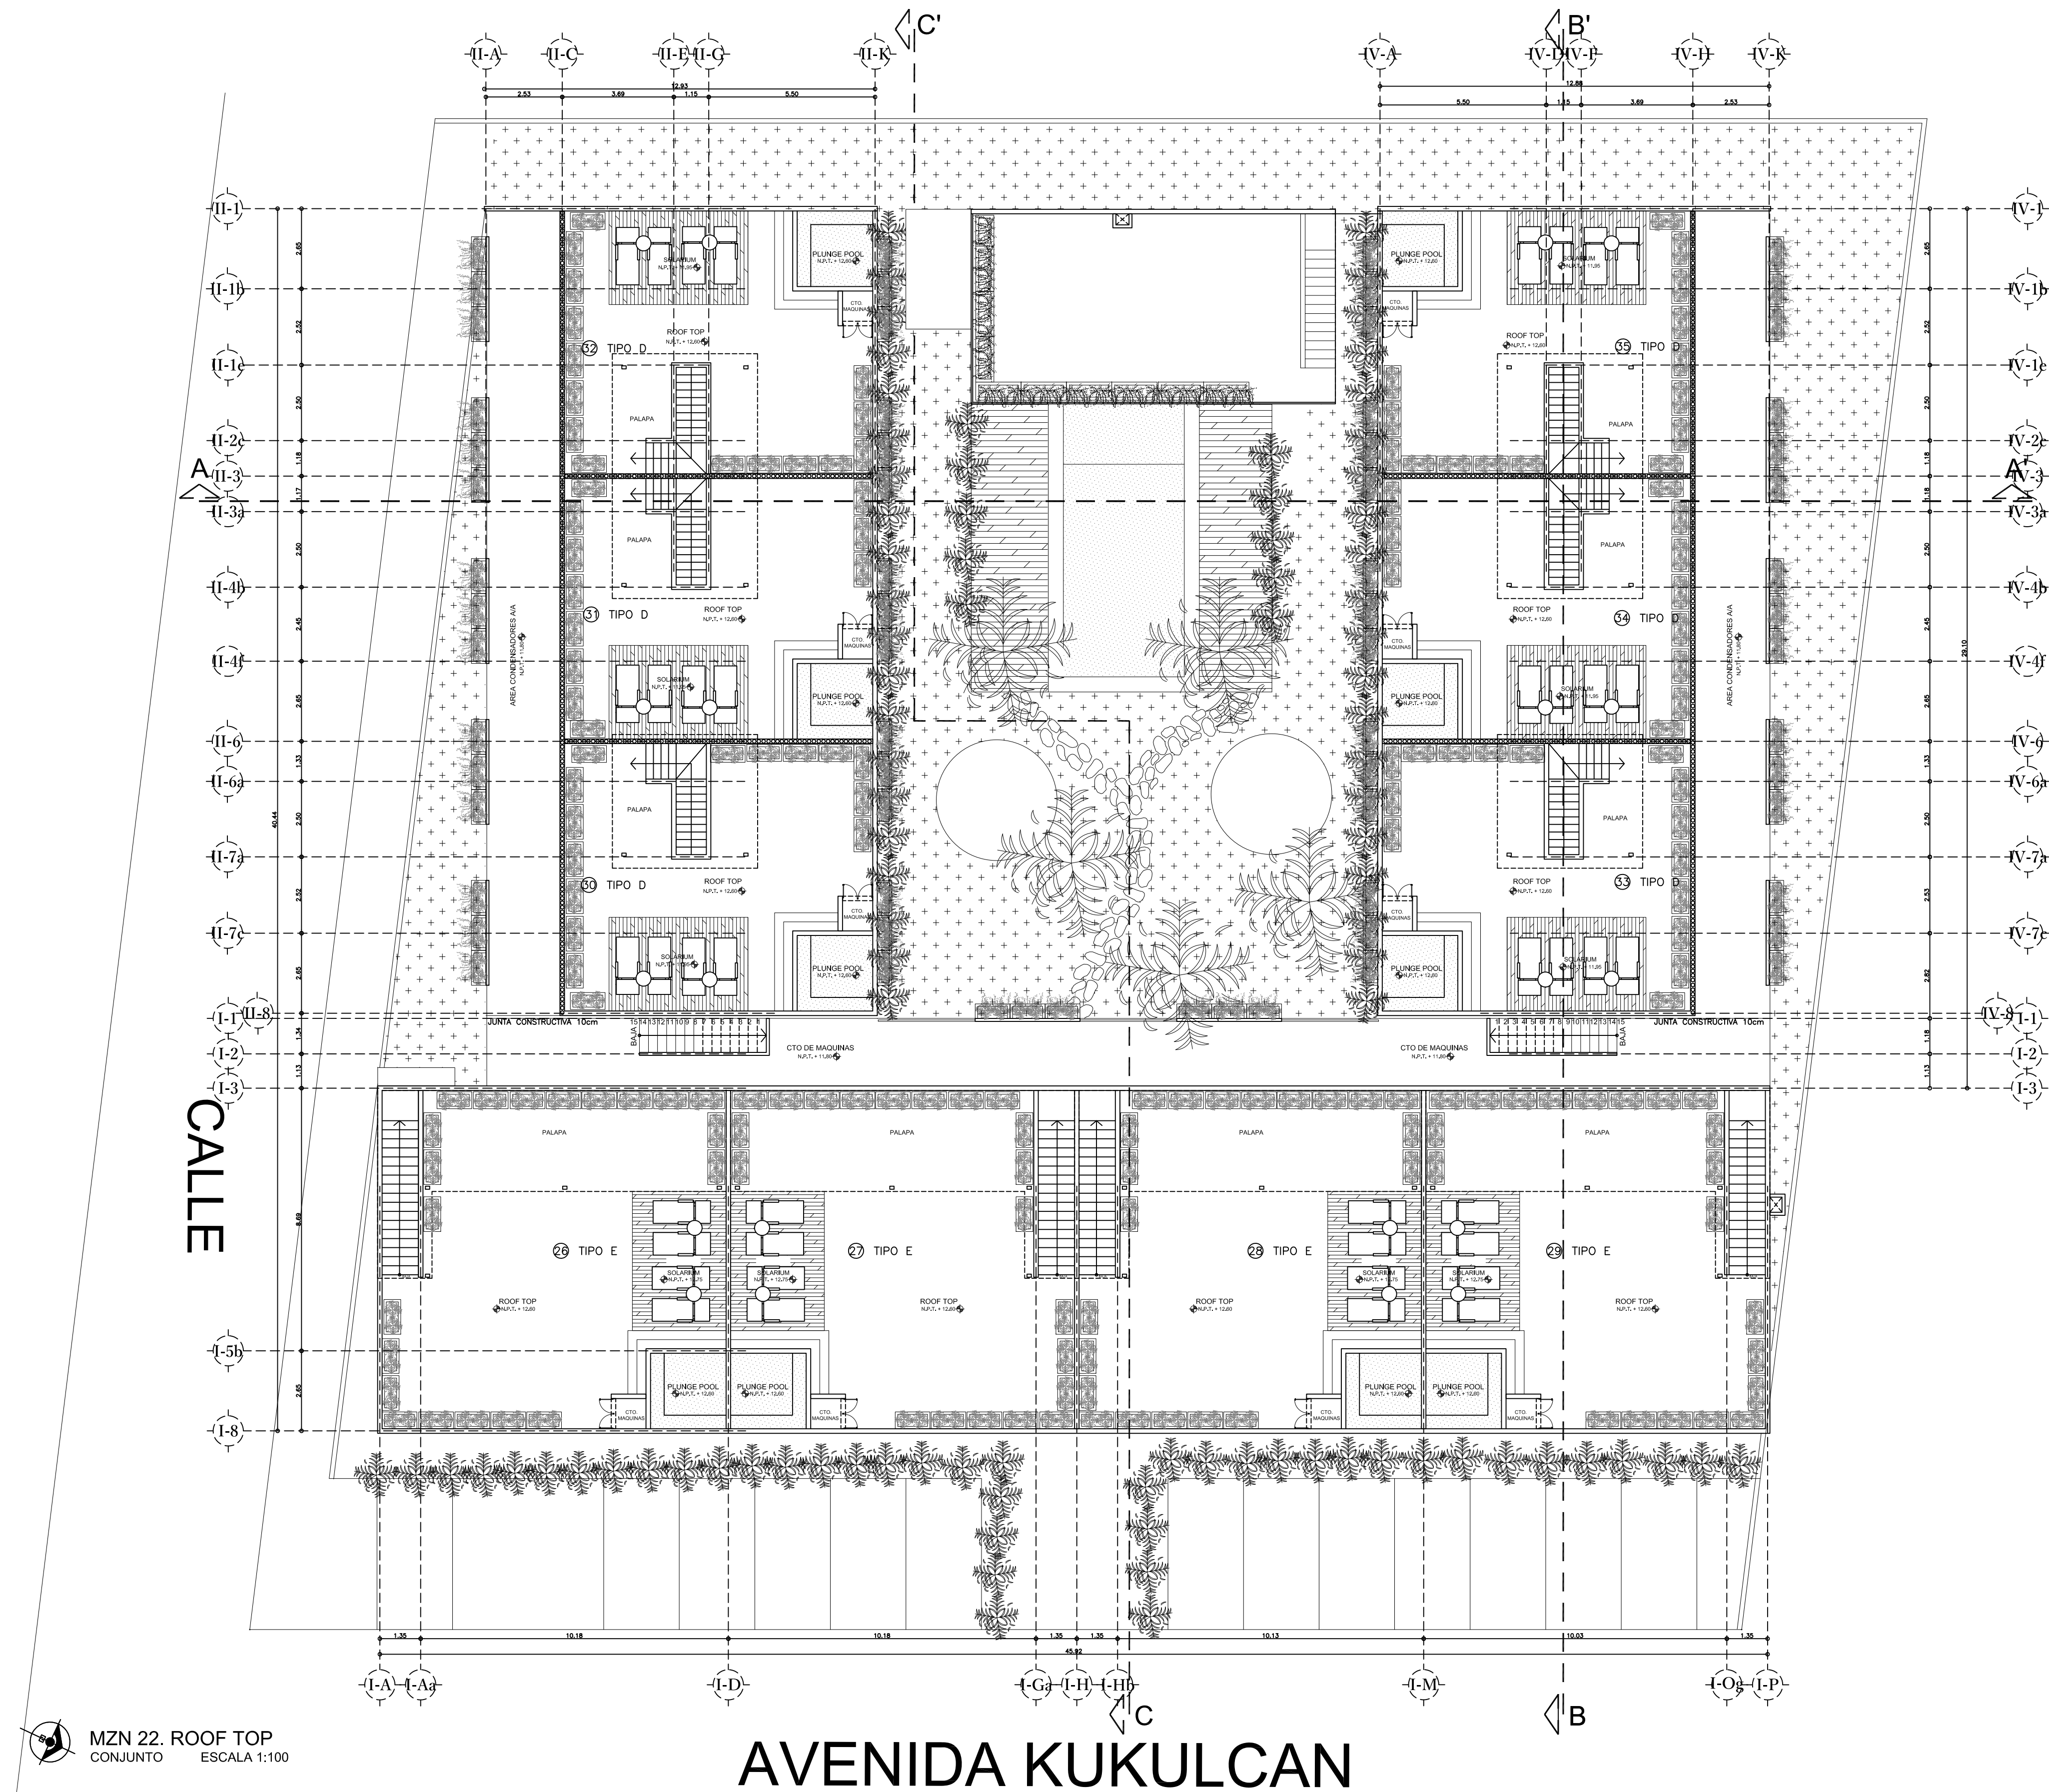


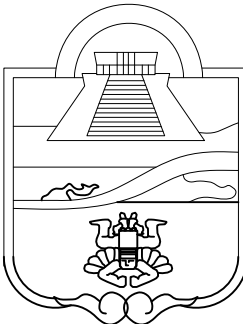

MZA 22		
CUADRO DE ÁREAS		
	comercial	habitacional
planta baja:	1320.80 m ²	---
mezzanine	267.75 m ²	---
primer nivel:	1387.40 m ²	---
Segundo nivel:	1310.50 m ²	---
roof top:	15.00 m ²	---
Superficie Total De Construccion:		
4301.45 m ²		
Alberca : 52.50 m ²		
Jacuzzi: 77.50 m ²		
Pergolas o palapa : 289.10 m ²		


MZA 22					
CUADRO DE ÁREAS					
	HABITABLES	TERRAZAS	PLUNGE POOL	PALAPA	TOTAL
planta alta Zn:					
DEPTO 26	123.35 m ²	9.90 m ²	7.63 m ²	44.68 m ²	185.56 m ²
DEPTO 27	122.67 m ²	9.80 m ²	7.63 m ²	44.68 m ²	184.78 m ²
DEPTO 28	122.67 m ²	9.80 m ²	7.63 m ²	44.68 m ²	184.78 m ²
DEPTO 29	121.90 m ²	9.71 m ²	7.63 m ²	44.94 m ²	184.18 m ²
DEPTO 30	90.75 m ²	13.61 m ²	7.84 m ²	18.86 m ²	131.06 m ²
DEPTO 31	87.75 m ²	13.16 m ²	7.63 m ²	18.86 m ²	127.40 m ²
DEPTO 32	89.25 m ²	13.38 m ²	7.84 m ²	18.86 m ²	129.33 m ²
DEPTO 33	90.75 m ²	13.61 m ²	7.84 m ²	18.86 m ²	131.06 m ²
DEPTO 34	87.75 m ²	13.16 m ²	7.63 m ²	18.86 m ²	127.40 m ²
DEPTO 35	89.25 m ²	13.38 m ²	7.84 m ²	18.86 m ²	129.33 m ²

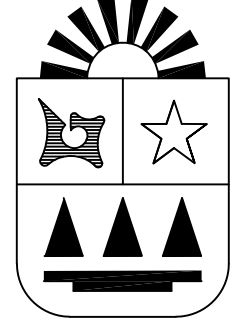

Gobierno del Estado de Quintana Roo

H. Ayuntamiento de Tulum

croquis de localización y norte

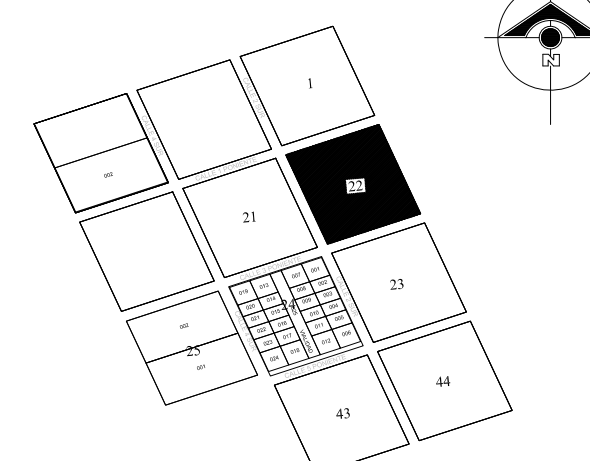

nombre	
cedula profesional	ciudad
direccion	
celular	
Proyectista	

nombre	
cedula profesional	ciudad
direccion	
telefono	
DIRECTOR RESPONSABLE DE OBRA	

	comercial	habitacional
planta baja:	- m ²	00.00 m ²
primer nivel:	- m ²	00.00 m ²
segundo nivel:	-----	0.00 m ²
Superficie Total: - m ²		
Alberca: - m ²		
Barda Perimetral: 0.00 m ²		

obra nueva	ampliación	regularización	promoción
demolicion	permiso economico	modificación	barda

tabla de normatividad	uso del suelo	norma	proyecto	cumple
	area del lote			
	frente del lote	frente		
	restricciones mín. a los linderos	lado		
	altura máxima en metros	fondo		
porcentaje máx. de ocup. C.O.B.	metros			
coeficiente de uso del suelo C.O.S.	niveles			
densidad neta				
cajones de estacionamiento				

sello de autorización de desarrollo urbano

proyecto: MZA 22

ubicación: AV. KUKULKAN, MZA 22 LOTE 2

localidad: Tulum municipio: Tulum Q.Roo

propietario: CARLOS PADILLA YUSSEL QUINTANA OVALLE	clave: ARQ-01
plano: ARQUITECTONICOS	no. de plano: 5/5
archivo: 31 03 05 ARQ_R7 1.200.dwg	fecha: 25/05/2020
escala: 1:125	