


PLANTA BAJA
 Esc. 1:75

LINEAMIENTOS PARA EL PREDIO			
CONCEPTOS	NORMA	PROYECTO	CUMPLE
USO DEL SUELO			
AREA DEL LOTE			
FRENTE DEL LOTE			
RESTRICCIONES MINIMAS A LOS LINDEROS	FRENTE		
	FONDO		
	LADO		
PERMEABILIDAD L.A.U.	%		
	M2		
ALTURA MAXIMA EN NIVELES	METROS		
OCCUPACION SUELO C.O.S.	COEF. %		
	M2		
USO SUELO C.U.S.	COEF. %		
	M2		
DENSIDAD NETA	VIV./HA.		
	VIV.		
CAJONES DE ESTACIONAMIENTO	REGL. NUMERO		

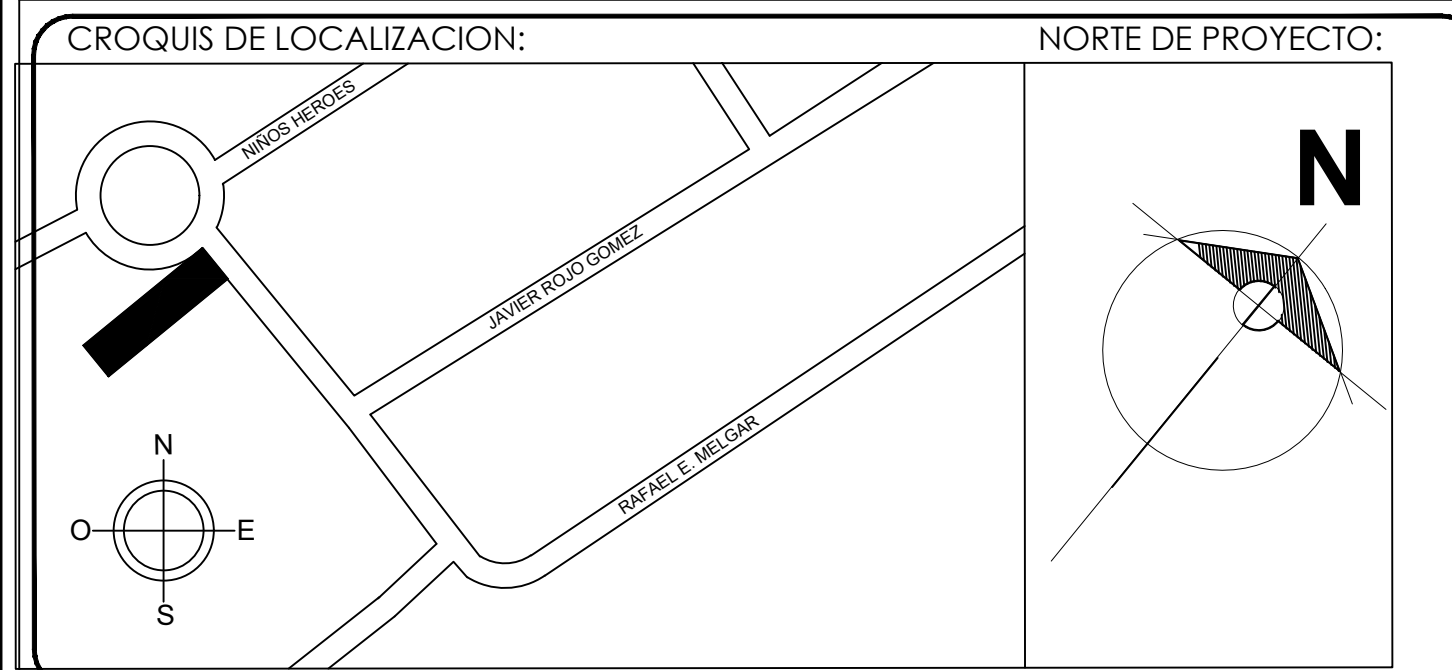

DATOS DE LOS CORRESPONSABLES DE OBRA:

NOMBRES: _____ CED. PROF.: _____ ANEXA MEMORIA:

NOMBRE DEL PROYECTO: **ALUX 33** CLAVE: **ARQ 01**

PLANO Arquitectónico Planta baja
Arquitectónico 1er Nivel

ESCALA: **1:75** FECHA DE ELABORACION DE PLANO: **10/DIC/2022**

DIRECCION DE OBRAS ARQUITECTONICAS, CIVILES, FRACCIONAMIENTOS Y ORDENAMIENTO TERRITORIAL

No. Licencia: _____ No. Folio: _____ PLANO NUMERO: _____

Fecha de Autorización: _____ Dia _____ Mes _____ Año _____ TOTAL DE PLANOS: _____

LICENCIA DE CONSTRUCCION

TIPO DE LICENCIA: _____ LICENCIA ANTERIOR: _____

VIGENCIA Del: _____ De: _____ De: _____ de: _____ de: _____ Vigencia en meses: _____

UBICACION DE LA OBRA

SM _____ MZ _____ LITE _____ INT. _____ LOCALIDAD: PUERTO MORELOS

CALLE: JAVIER ROJO GOMEZ CLAVE CATASTRAL _____ USO DE SUELO: _____

DATOS DEL PROPIETARIO / POSESIONARIO

NOMBRE: _____

DOMICILIO: _____

REPRESENTANTE LEGAL: _____ TEL: _____


SUPERFICIE A CONSTRUIR:	
m ²	
SOT.	
P.B.	
1.	
2.	
3.	
4.	
5.	
6.	
7.	
8.	
Total m ²	I.A.D.S.
P.U.	10%
IMPORTE	

DESCRIPCION ESPECIFICA DE OBRA:


P.R.O. _____

CED. PROF. _____ No. P.R.O. _____ TEL: _____


PROPIETARIO. _____ REVISOR. _____ AUTORIZADO. _____

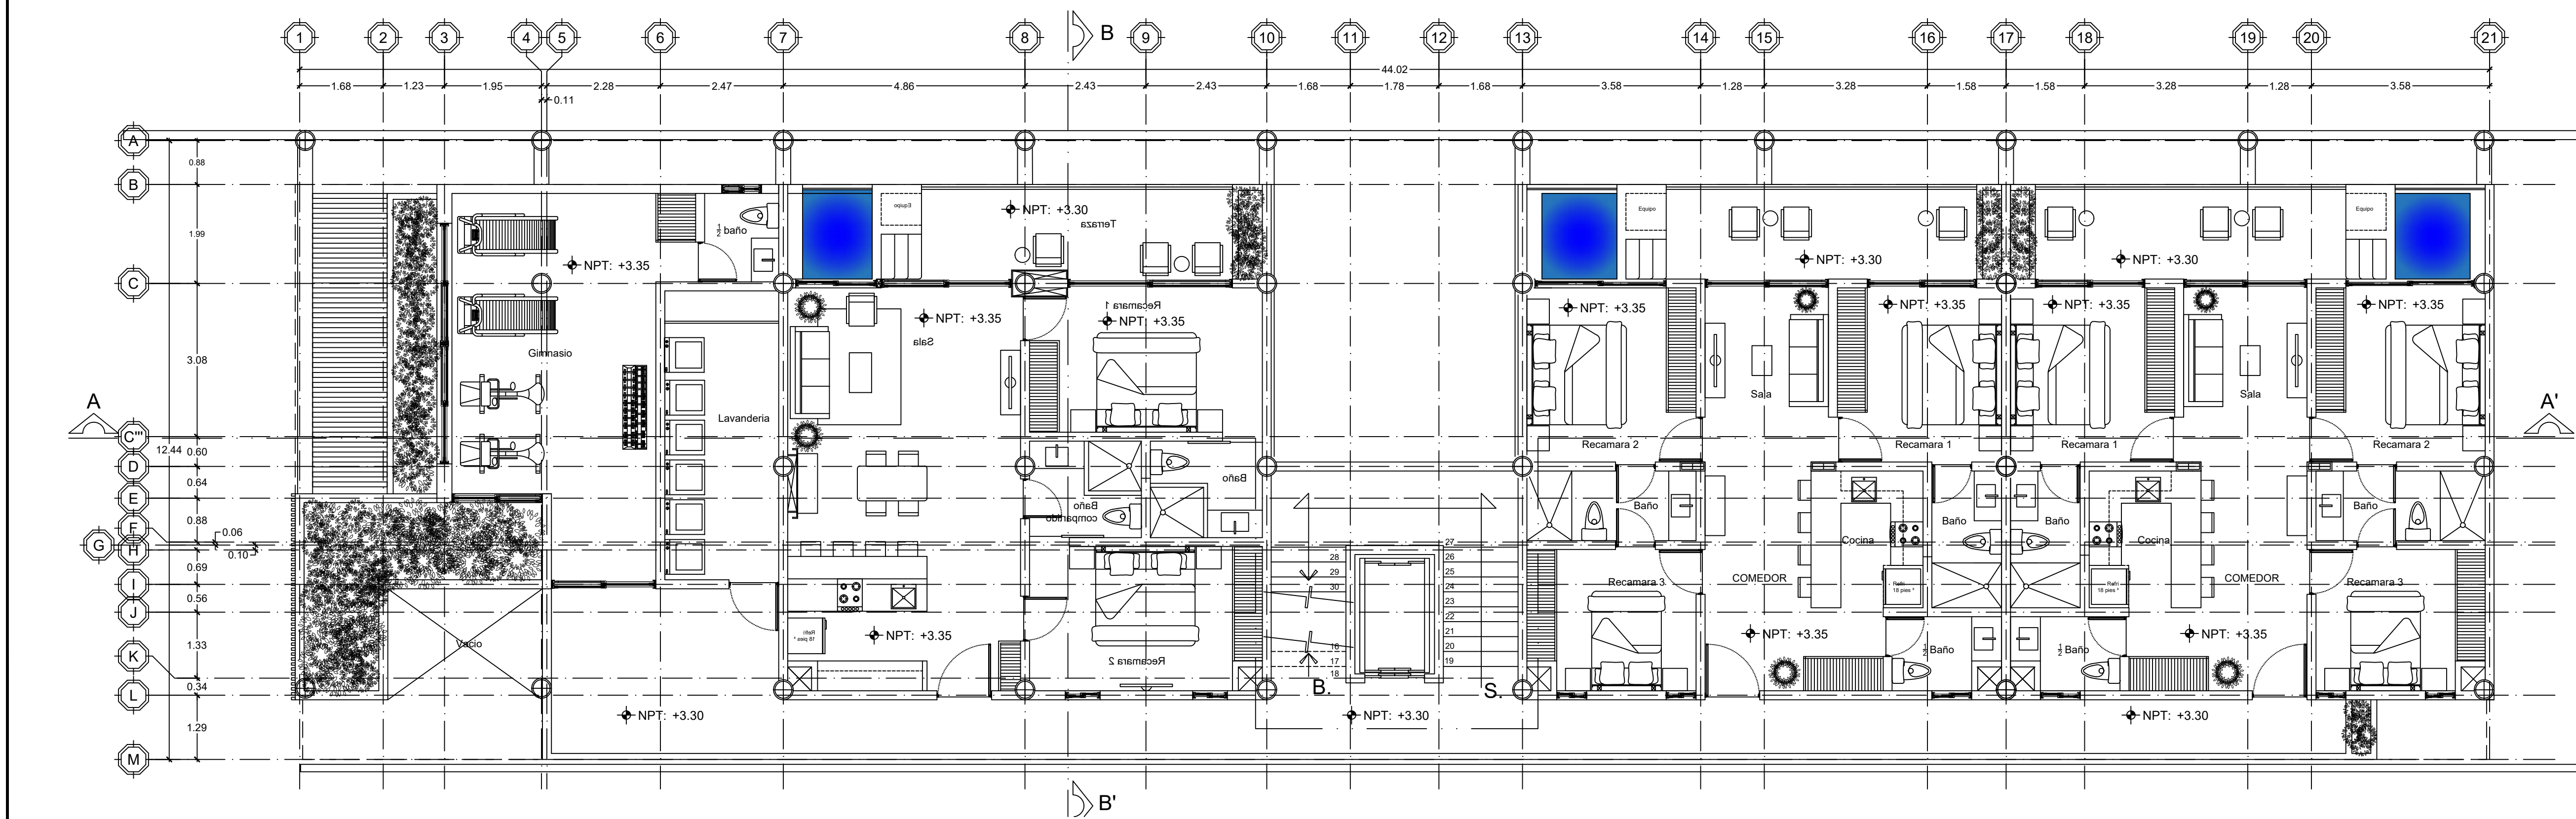

1er NIVEL
 Esc. 1:75

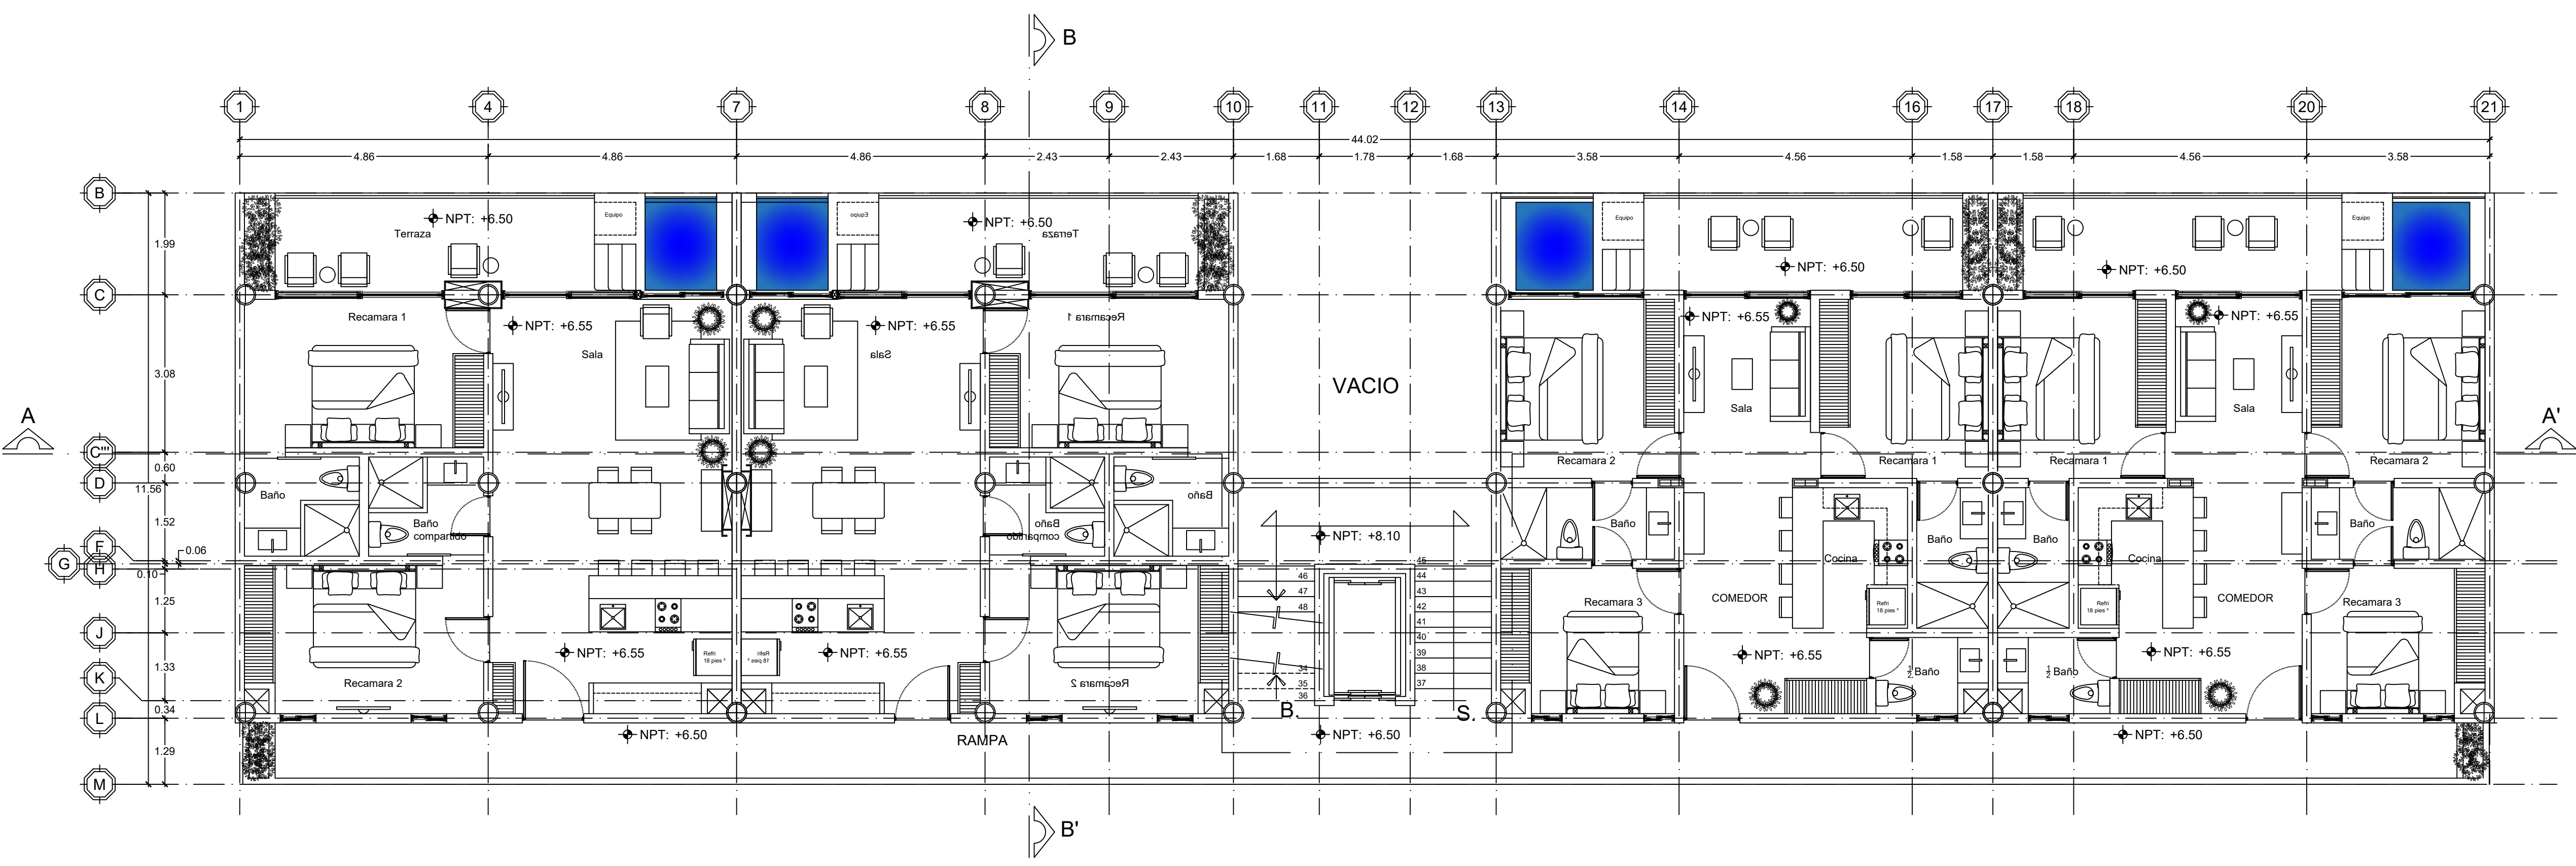


2do NIVEL
Esc. 1:75

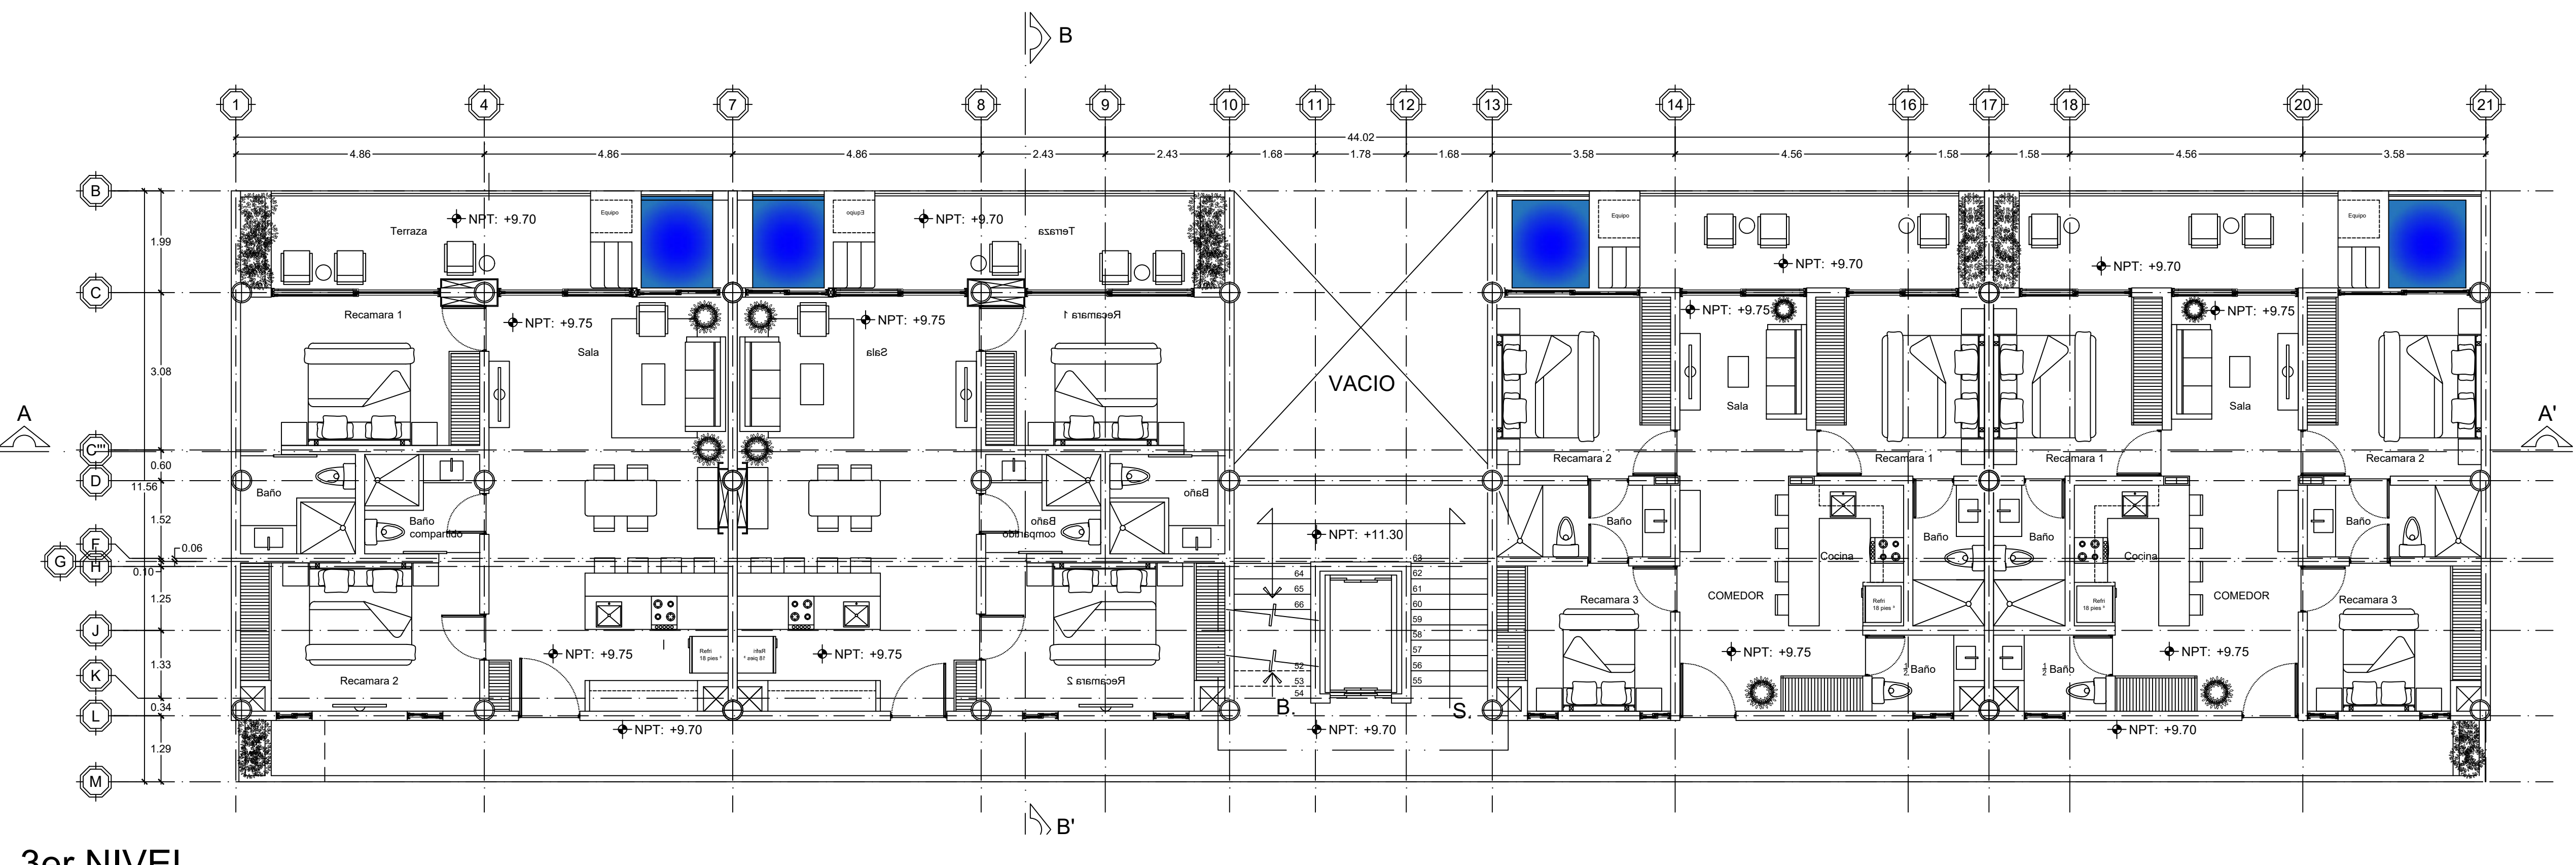

3er NIVEL
Esc. 1:75

LINEAMIENTOS PARA EL PREDIO			
CONCEPTOS	NORMA	PROYECTO	CUMPLE
USO DEL SUELO			
AREA DEL LOTE			
FRENTE DEL LOTE			
RESTRICCIONES MINIMAS A LOS LINDEROS	FRENTE		
	FONDO		
	LADO		
PERMEABILIDAD L.A.U.	%		
ALTURA MAXIMA EN METROS	NIVELES		
	COEF. %		
OCUPACION SUELO C.O.S.	M2		
	COEF. %		
USO SUELO C.U.S.	M2		
DENSIDAD NETA	VIV./HA.		
CAJONES DE ESTACIONAMIENTO	VIV.		
	REGL. NUMERO		

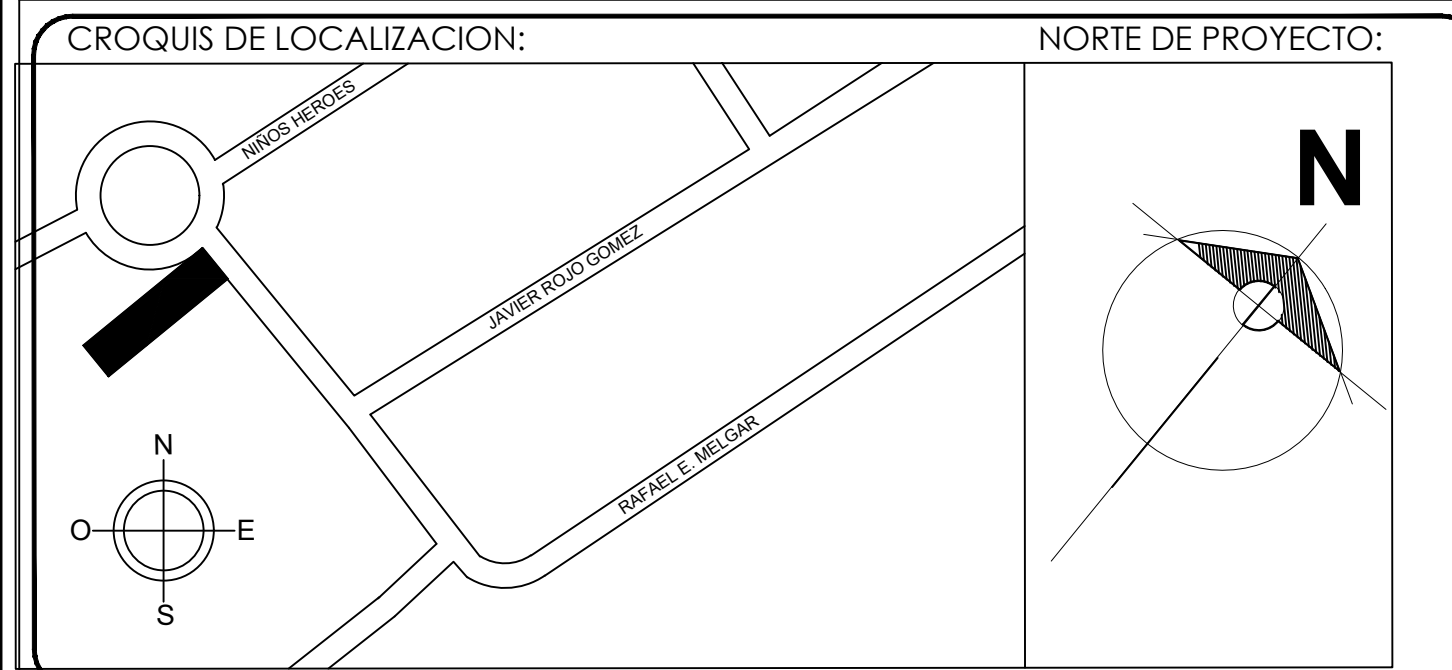

DATOS DE LOS CORRESPONSABLES DE OBRA:

NOMBRES: _____ CED. PROF.: _____ ANEXA MEMORIA:

NOMBRE DEL PROYECTO: **ALUX 33** CLAVE: **ARQ 02**

PLANO Arquitectónico 2do Nivel

Arquitectónico 3er Nivel

ESCALA: **1:75** FECHA DE ELABORACION DE PLANO: **10/DIC/2022**

DIRECCION DE OBRAS ARQUITECTONICAS, CIVILES, FRACCIONAMIENTOS Y ORDENAMIENTO TERRITORIAL

No. Licencia: _____ No. Folio: _____ PLANO NUMERO: _____

Fecha de Autorización: _____ Dia _____ Mes _____ Año _____ TOTAL DE PLANOS: _____

LICENCIA DE CONSTRUCCION

TIPO DE LICENCIA: _____ LICENCIA ANTERIOR: _____

VIGENCIA Del: _____ De: _____ De: _____ al: _____ de: _____ de: _____

UBICACION DE LA OBRA: _____ LOCALIDAD: PUERTO MORELOS

CALLE: JAVIER ROJO GOMEZ CLAVE CATASTRAL _____ USO DE SUELO: _____

DATOS DEL PROPIETARIO / POSESIONARIO

NOMBRE: _____

DOMICILIO: _____

REPRESENTANTE LEGAL: _____ TEL: _____



SUPERFICIE A CONSTRUIR:	
m ²	
SOT.	
P.B.	
1.	
2.	
3.	
4.	
5.	
6.	
7.	
8.	
Total m ²	
P.U.	I.A.D.S. 10%
IMPORTE	


DESCRIPCION ESPECIFICA DE OBRA:

P.R.O. _____


CED. PROF. _____ No. P.R.O. _____ TEL: _____

PROPIETARIO. _____ REVISOR. _____ AUTORIZADO. _____

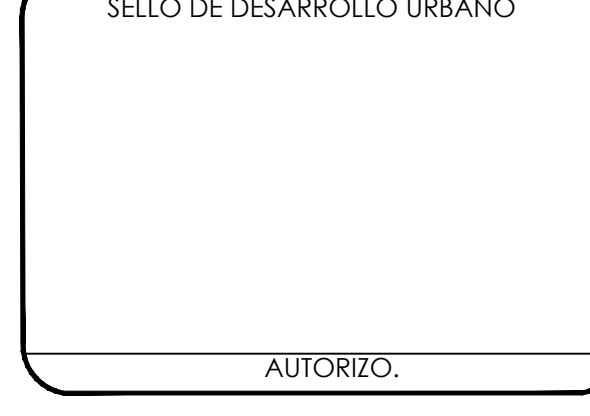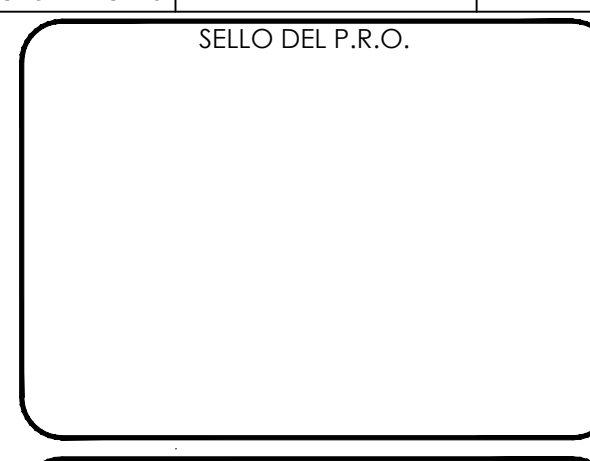

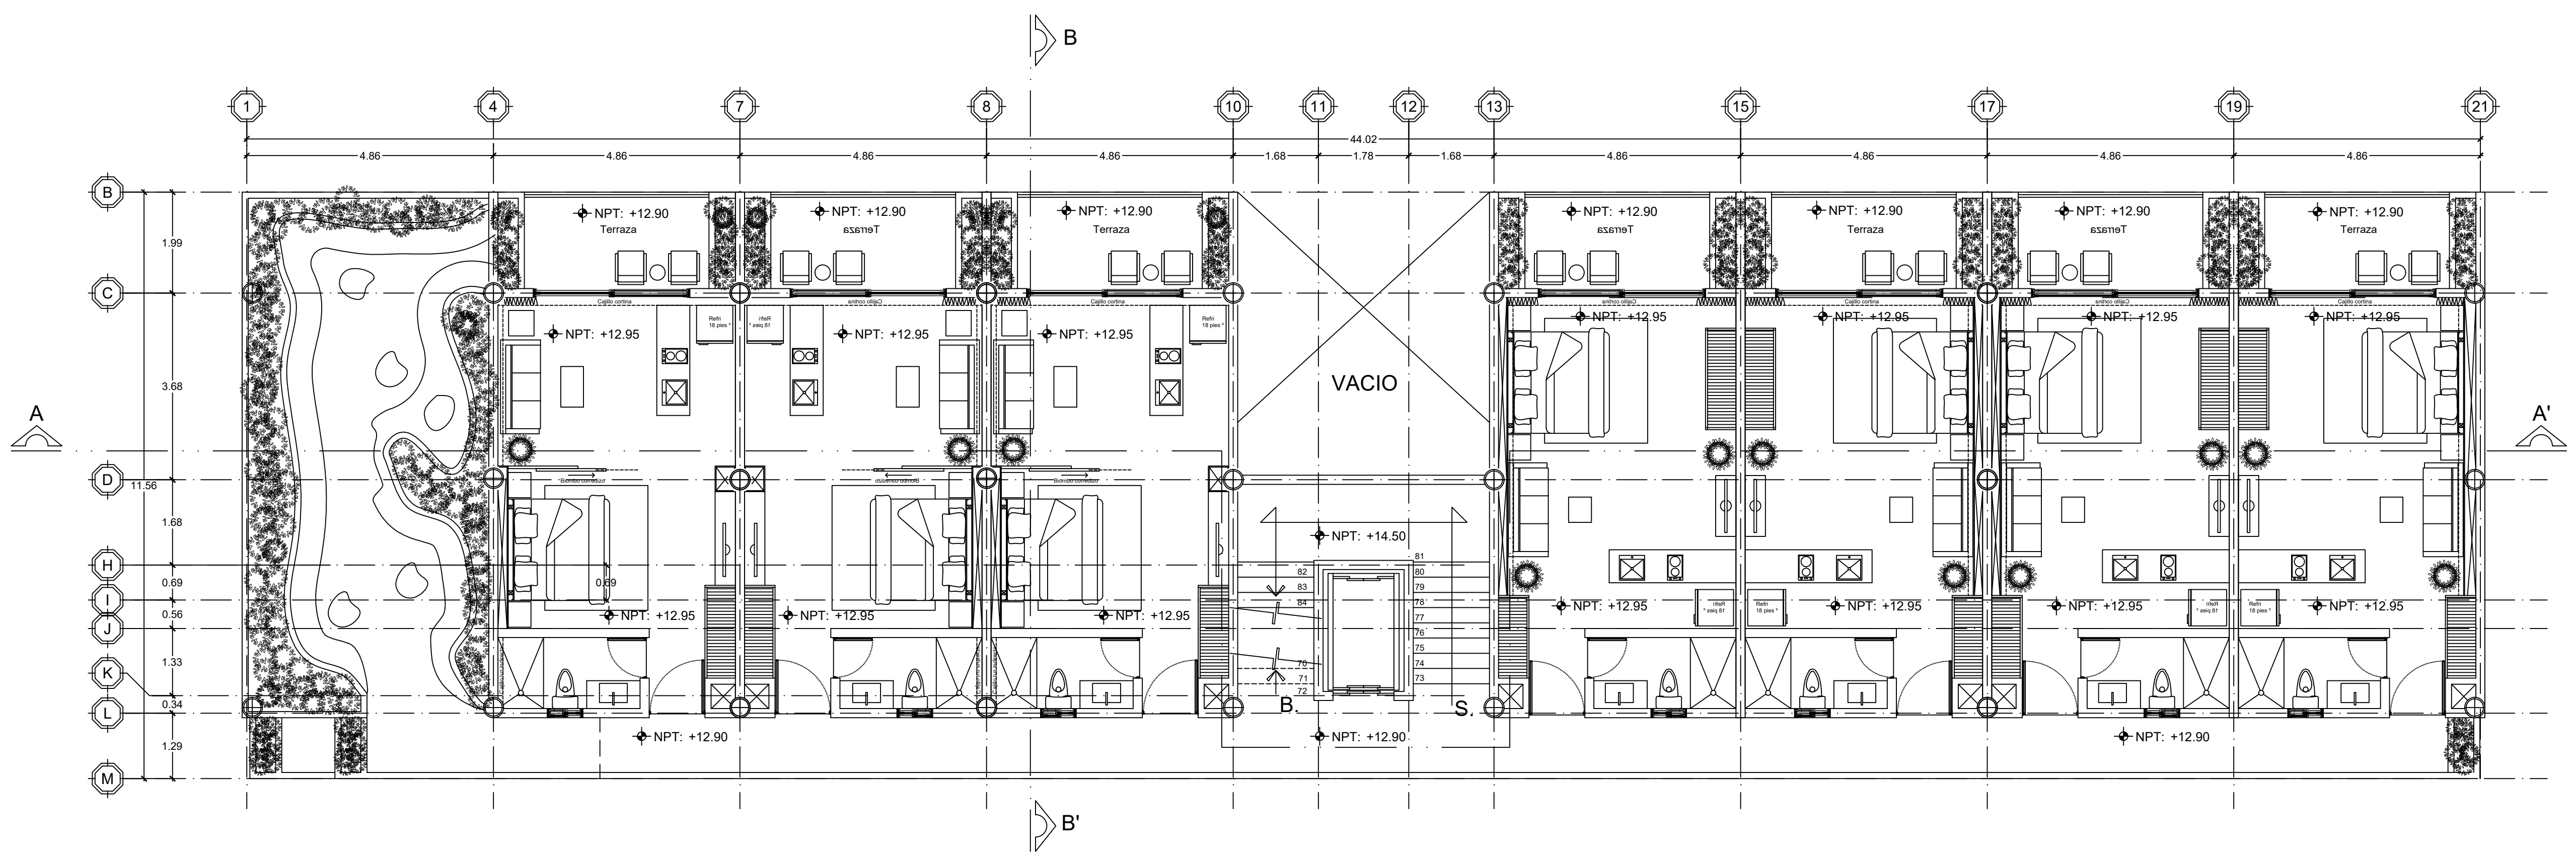


4to NIVEL
 Esc. 1:75

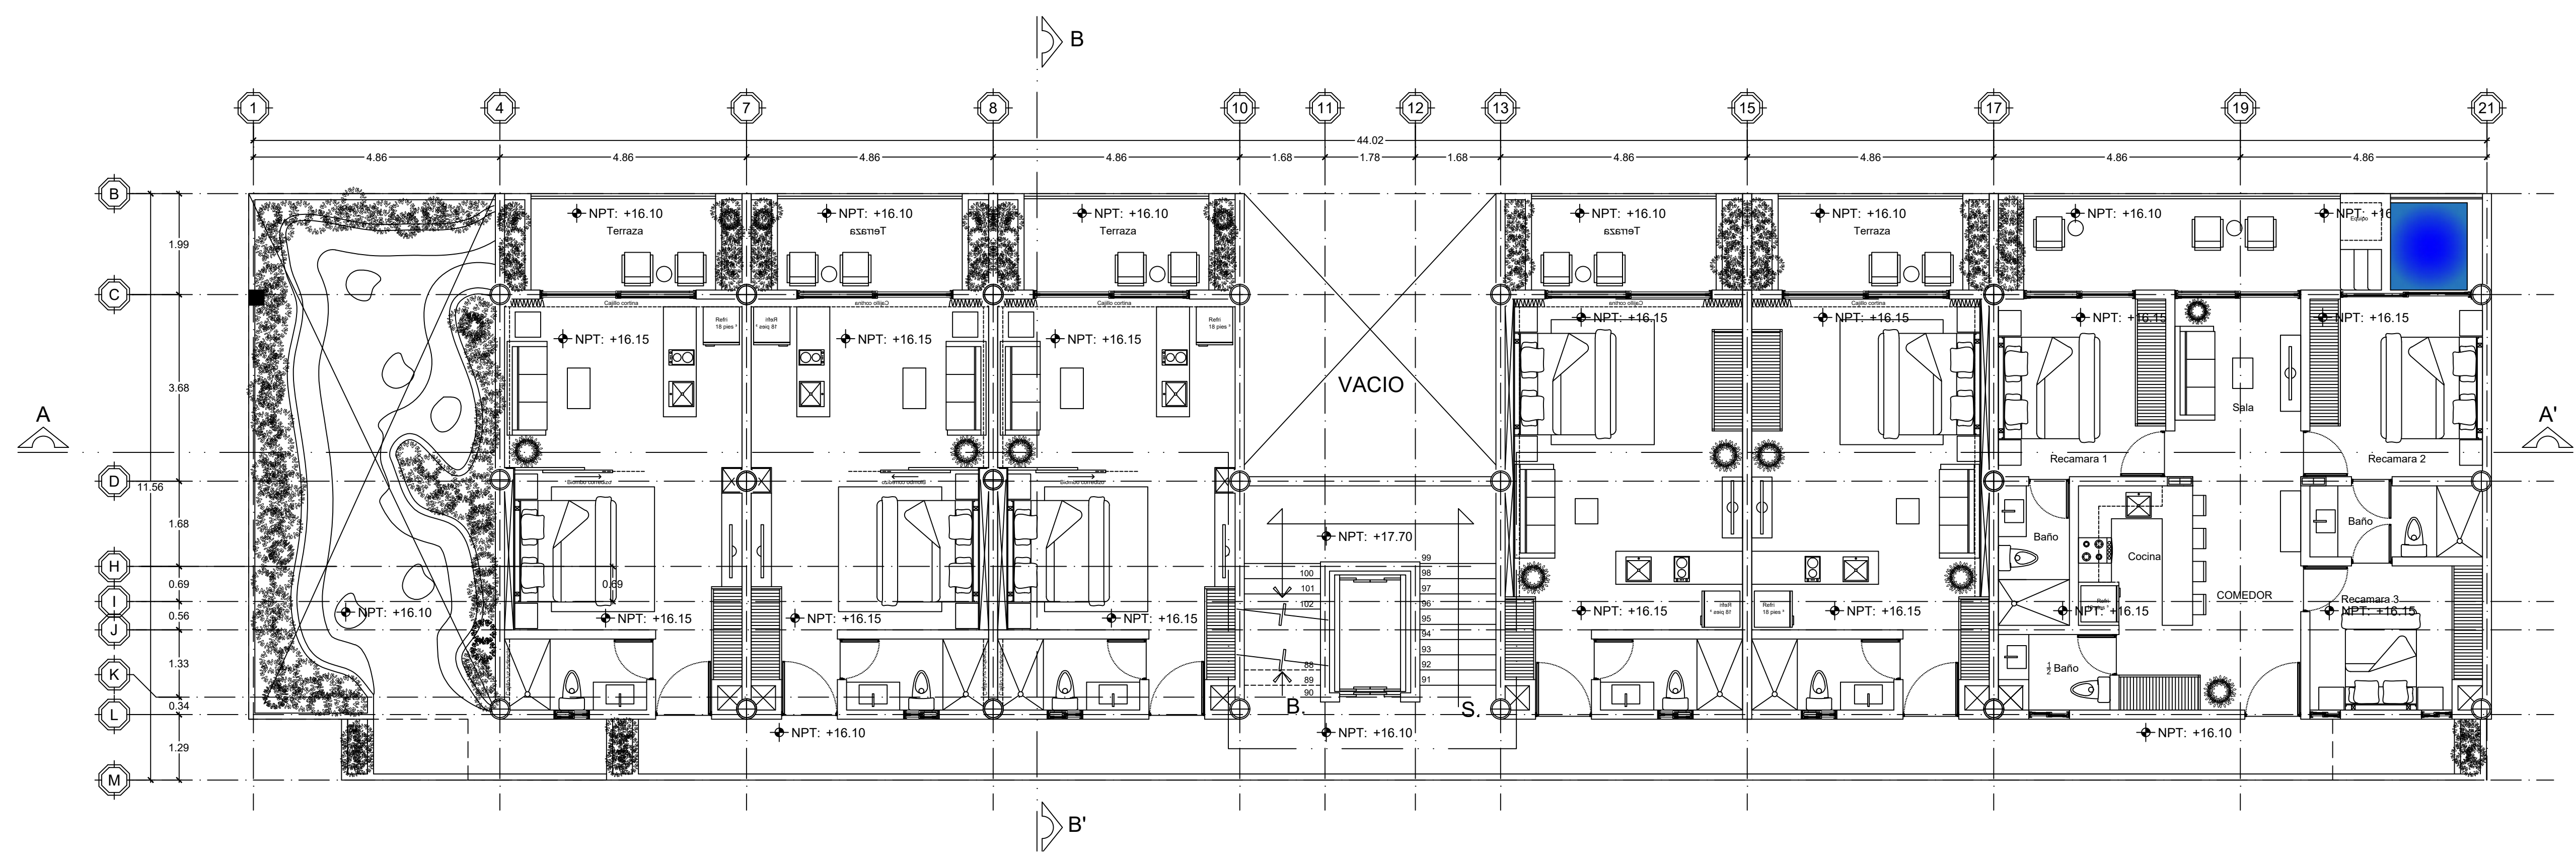

5to NIVEL
 Esc. 1:75

LINEAMIENTOS PARA EL PREDIO			
CONCEPTOS	NORMA	PROYECTO	CUMPLE
USO DEL SUELO			
AREA DEL LOTE			
FRENTE DEL LOTE			
RESTRICCIONES MINIMAS A LOS LINDEROS	FRENTE		
	FONDO		
	LADO		
PERMEABILIDAD L.A.U.	%		
	M2		
ALTURA MAXIMA EN NIVELES	METROS		
OCCUPACION SUELO C.O.S.	COEF. %		
	M2		
USO SUELO C.U.S.	COEF. %		
	M2		
DENSIDAD NETA	VIV./HA.		
	VIV.		
CAJONES DE ESTACIONAMIENTO	REGL. NUMERO		

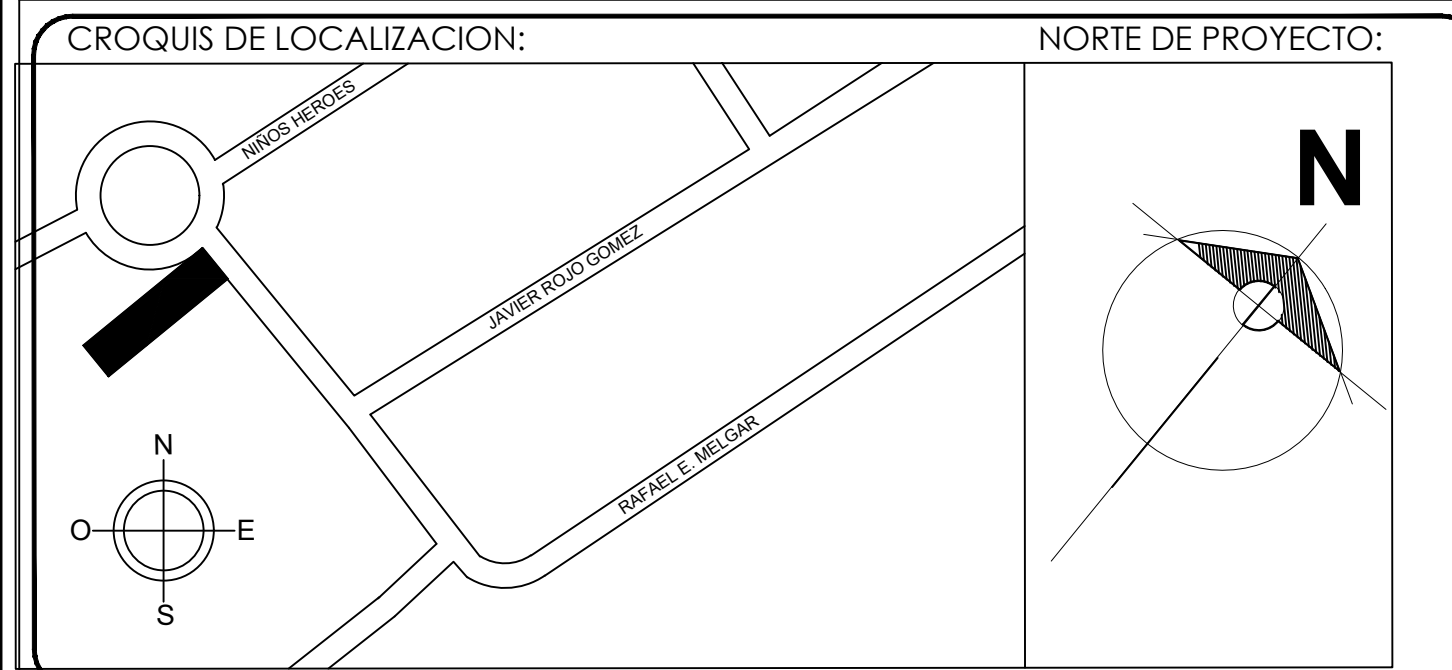

DATOS DE LOS CORRESPONSABLES DE OBRA:		ANEXA MEMORIA:
NOMBRES:	CED. PROF.:	
		<input type="checkbox"/>
		<input type="checkbox"/>

NOMBRE DEL PROYECTO: **ALUX 33** CLAVE: **ARQ 03**
PLANO Arquitectónico 4to Nivel
Arquitectónico 5to Nivel
 ESCALA: **1:75** FECHA DE ELABORACION DE PLANO: **10/DIC/2022**

DIRECCION DE OBRAS ARQUITECTONICAS, CIVILES, FRACCIONAMIENTOS Y ORDENAMIENTO TERRITORIAL	No.Licencia: _____ No.Folio: _____	PLANO NUMERO: _____
Fecha de Autorizacion: _____	Dia _____ Mes _____ Año _____	TOTAL DE PLANOS: _____

LICENCIA DE CONSTRUCCION
 TIPO DE LICENCIA: _____ LICENCIA ANTERIOR: _____
 VIGENCIA Del: _____ De: _____ De: _____ al: _____ de: _____ de: _____

UBICACION DE LA OBRA: _____ LOCALIDAD: PUERTO MORELOS
 CALLE: JAVIER ROJO GOMEZ CLAVE CATASTRAL _____ USO DE SUELO: _____

DATOS DEL PROPIETARIO / POSESIONARIO:
 NOMBRE: _____
 DOMICILIO: _____
 REPRESENTANTE LEGAL: _____ TEL: _____


SUPERFICIE A CONSTRUIR:	
SOT.	m ²
1.	
2.	
3.	
4.	
5.	
6.	
7.	
8.	
Total m ²	
P.U.	I.A.D.S. 10%
IMPORTE	

DESCRIPCION ESPECIFICA DE OBRA:

P.R.O. _____
 CED. PROF. _____ No. P.R.O. _____ TEL: _____


PROPIETARIO. _____ REVISOR. _____ AUTORIZO. _____



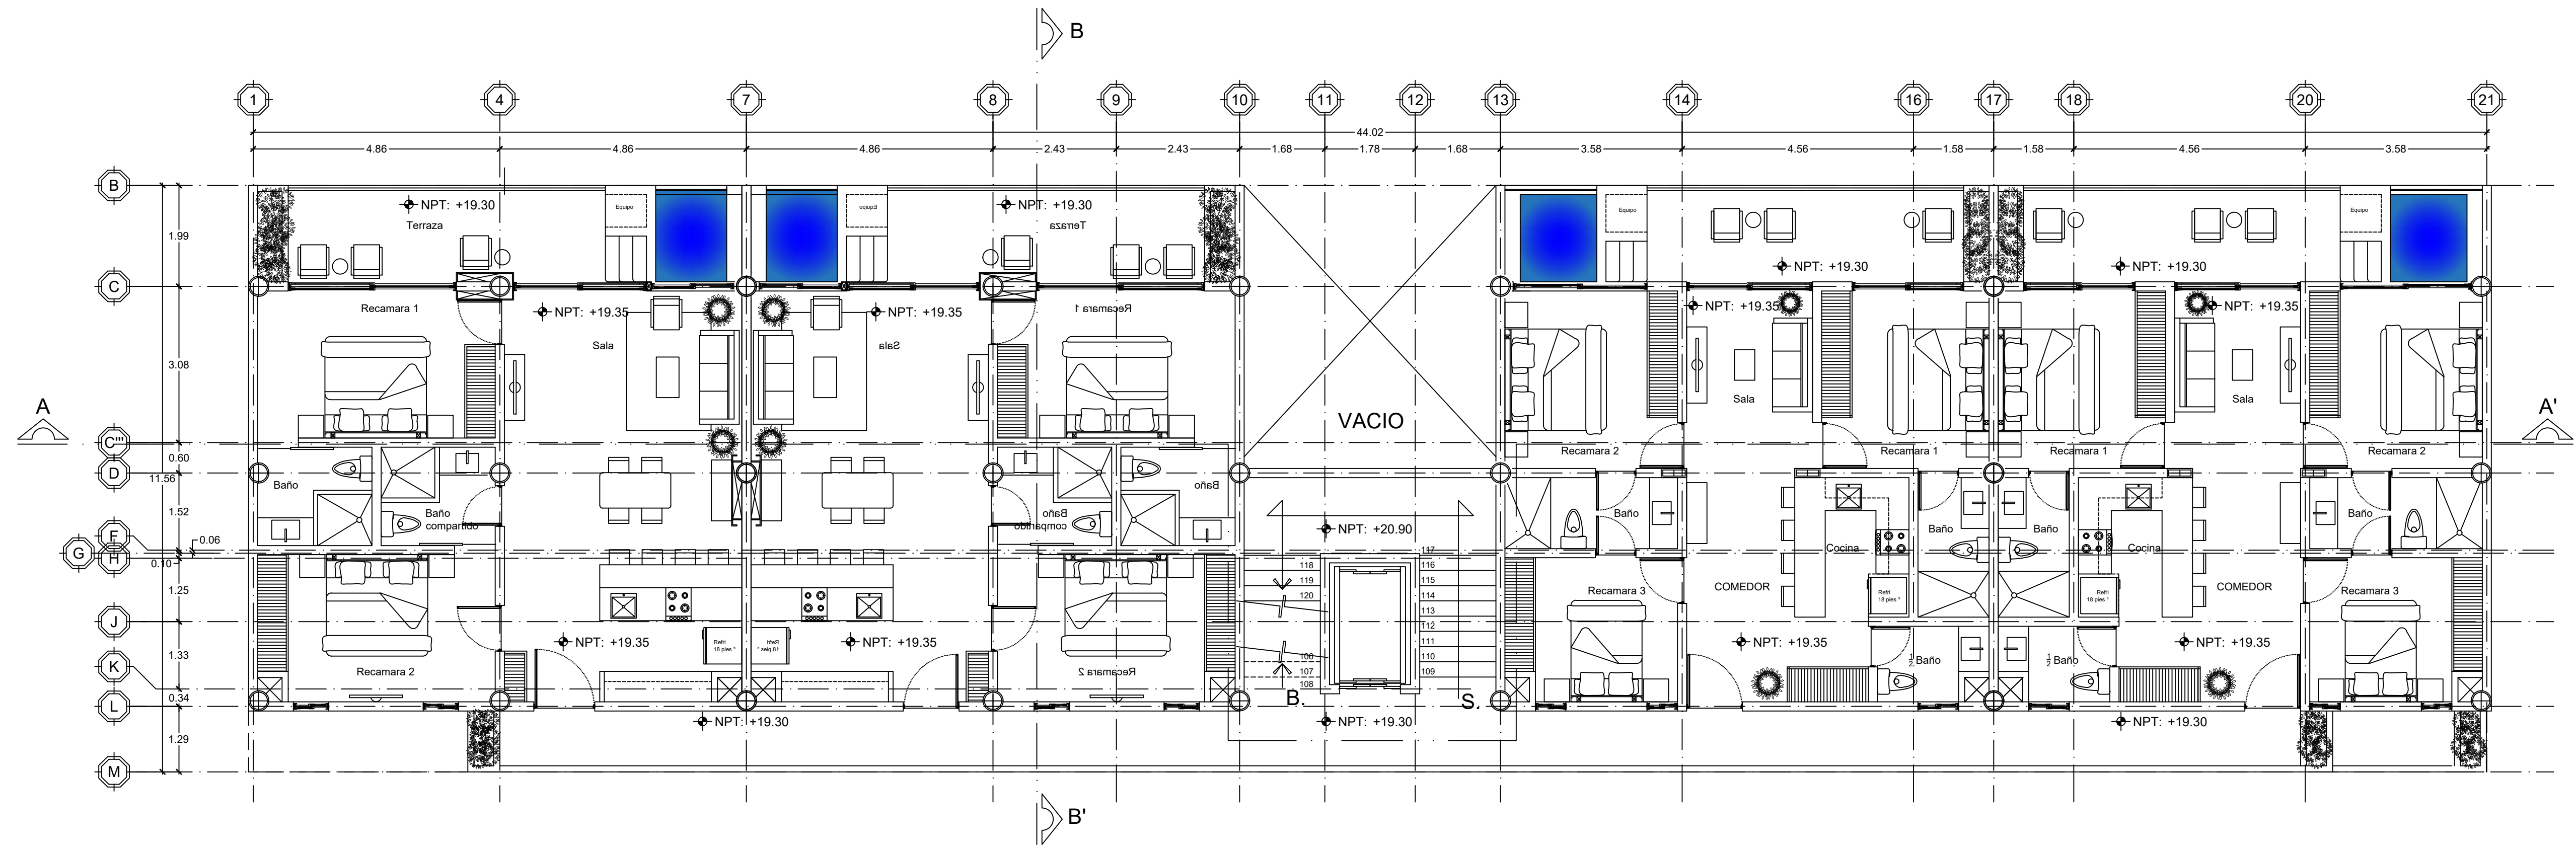

6to NIVEL
Esc. 1:75

LINEAMIENTOS PARA EL PREDIO			
CONCEPTOS	NORMA	PROYECTO	CUMPLE
USO DEL SUELO			
AREA DEL LOTE			
FRENTE DEL LOTE			
RESTRICCIONES MINIMAS A LOS LINDEROS	FRENTE		
	FONDO		
	LADO		
PERMEABILIDAD L.A.U.	%		
M2			
METROS			
ALTURA MAXIMA EN NIVELES			
OCUPACION SUELO C.O.S.	COEF. %		
M2			
USO SUELO C.U.S.	COEF. %		
M2			
DENSIDAD NETA	VIV./HA.		
	VIV.		
CAJONES DE ESTACIONAMIENTO	REGL. NUMERO		

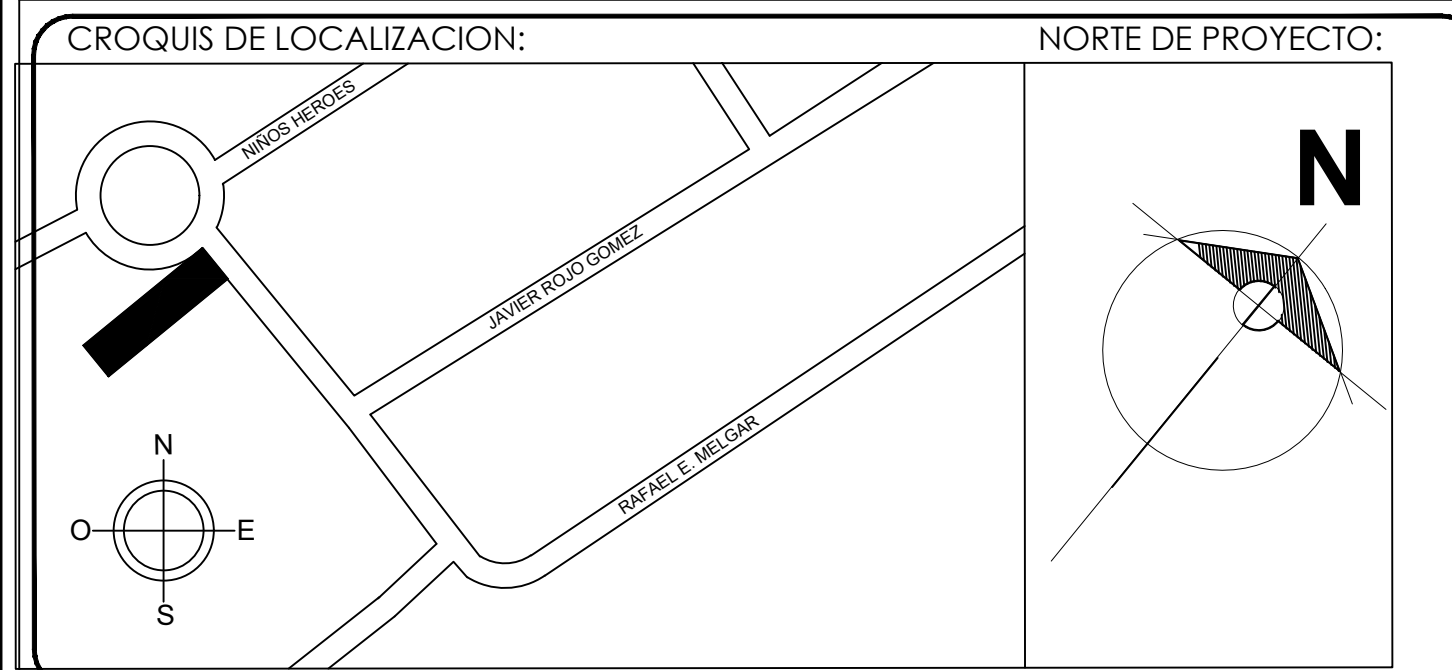


DATOS DE LOS CORRESPONSABLES DE OBRA:

NOMBRES: _____ CED. PROF.: _____ ANEXA MEMORIA:

NOMBRE DEL PROYECTO: **ALUX 33** CLAVE: **ARQ 04**

PLANO Arquitectónico 6to Nivel
Arquitectónico Planta Azotea

ESCALA: **1:75** FECHA DE ELABORACION DE PLANO: **10/DIC/2022**

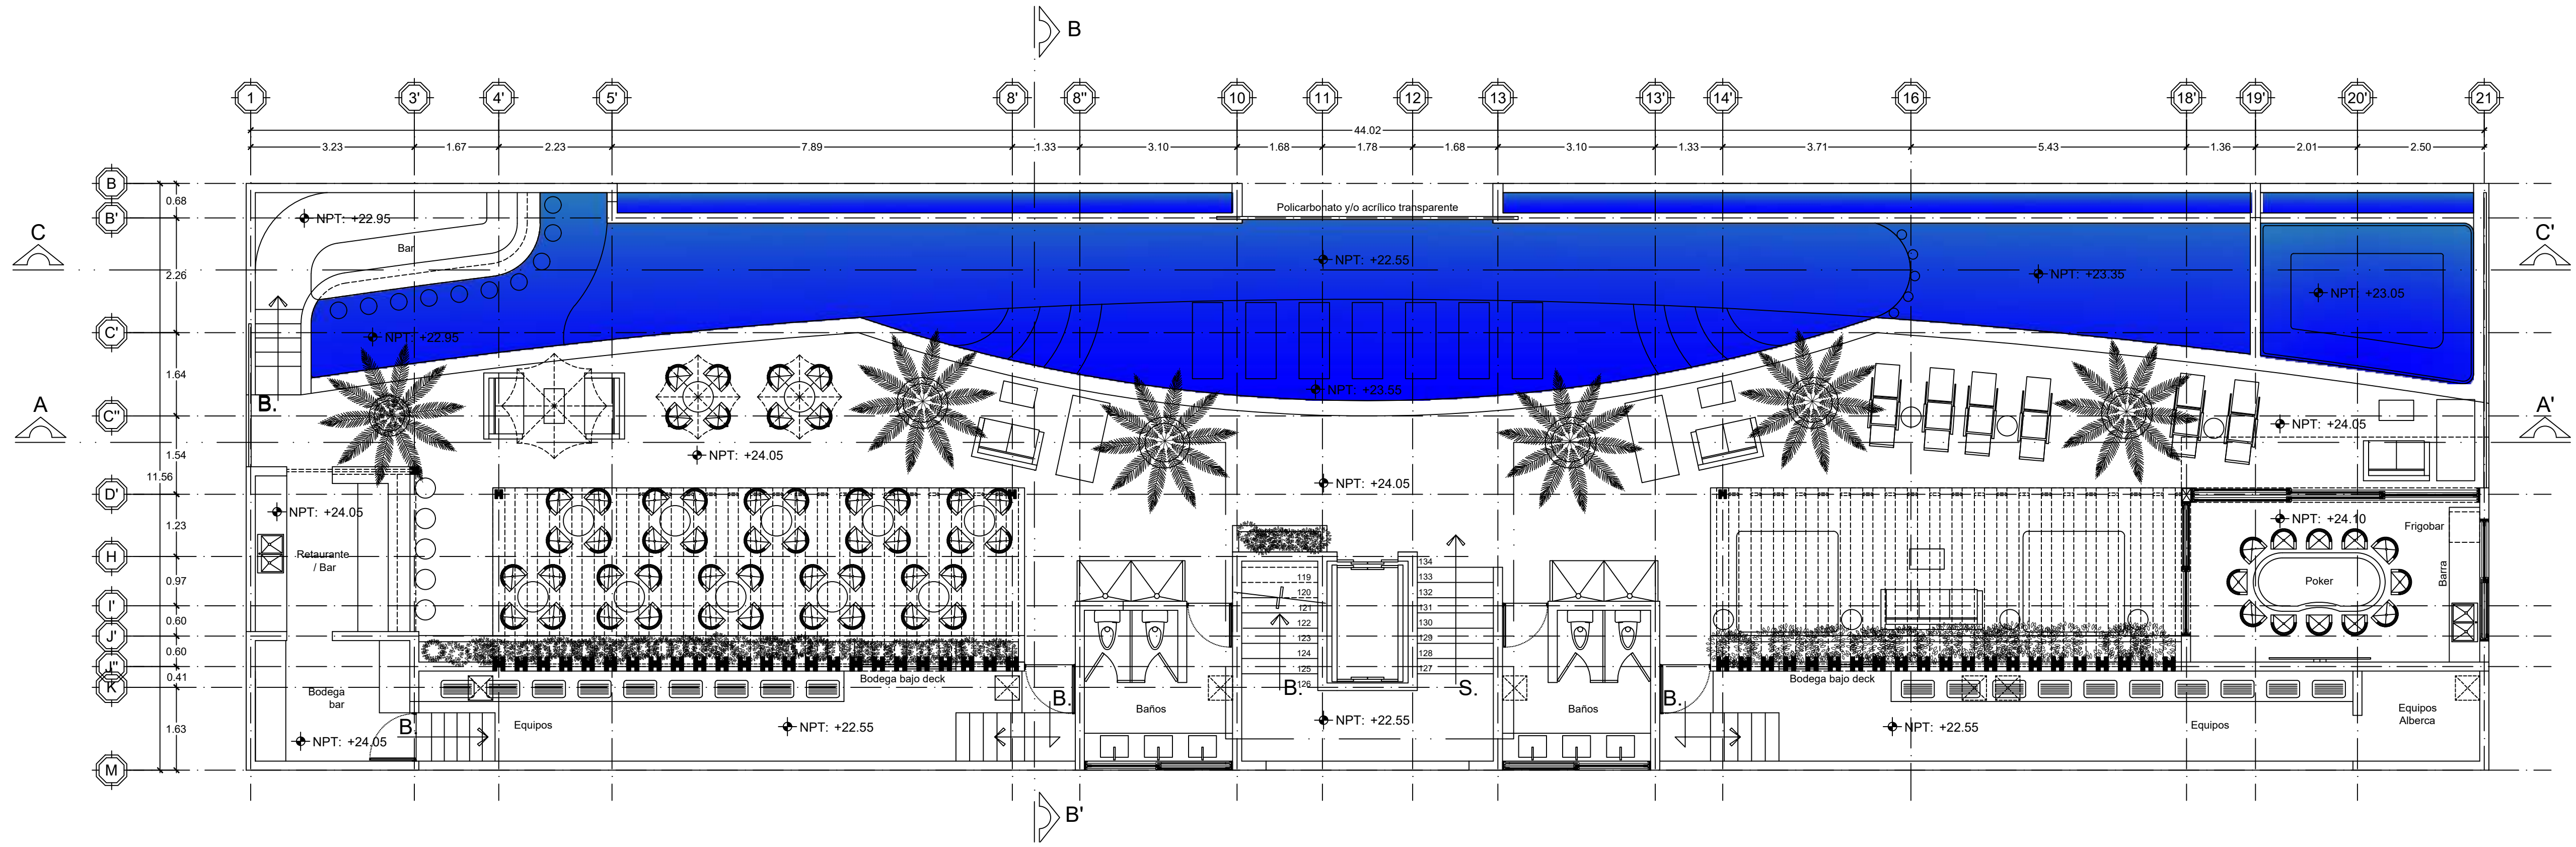

PLANTA AZOTEA
Esc. 1:75

DIRECCION DE OBRAS ARQUITECTONICAS, CIVILES, FRACCIONAMIENTOS Y ORDENAMIENTO TERRITORIAL

No. Licencia: _____ No. Folio: _____ PLANO NUMERO: _____

Fecha de Autorización: _____ Dia _____ Mes _____ Año _____ TOTAL DE PLANOS: _____

LICENCIA DE CONSTRUCCION

TIPO DE LICENCIA: _____ LICENCIA ANTERIOR: _____

VIGENCIA Del: _____ De: _____ De: _____ al: _____ de: _____ de: _____ Vigencia en meses: _____

UBICACION DE LA OBRA: _____ LOCALIDAD: PUERTO MORELOS

SM: _____ MZ: _____ LITE: _____ INT: _____ CLAVE CATASTRAL: _____ USO DE SUELO: _____

CALL: JAVIER ROJO GOMEZ

DATOS DEL PROPIETARIO / POSESIONARIO:

NOMBRE: _____ DOMICILIO: _____

REPRESENTANTE LEGAL: _____ TEL: _____

SUPERFICIE A CONSTRUIR: _____ m²

SOT.	
P.B.	
1.	
2.	
3.	
4.	
5.	
6.	
7.	
8.	

Total m²: _____ I.A.D.S.: 10%


P.U.: _____ IMPORTE: _____

DESCRIPCION ESPECIFICA DE OBRA: _____

P.R.O. _____

CED. PROF.: _____ No. P.R.O.: _____ TEL: _____


PROPIETARIO: _____ REVISOR: _____ AUTORIZADO: _____

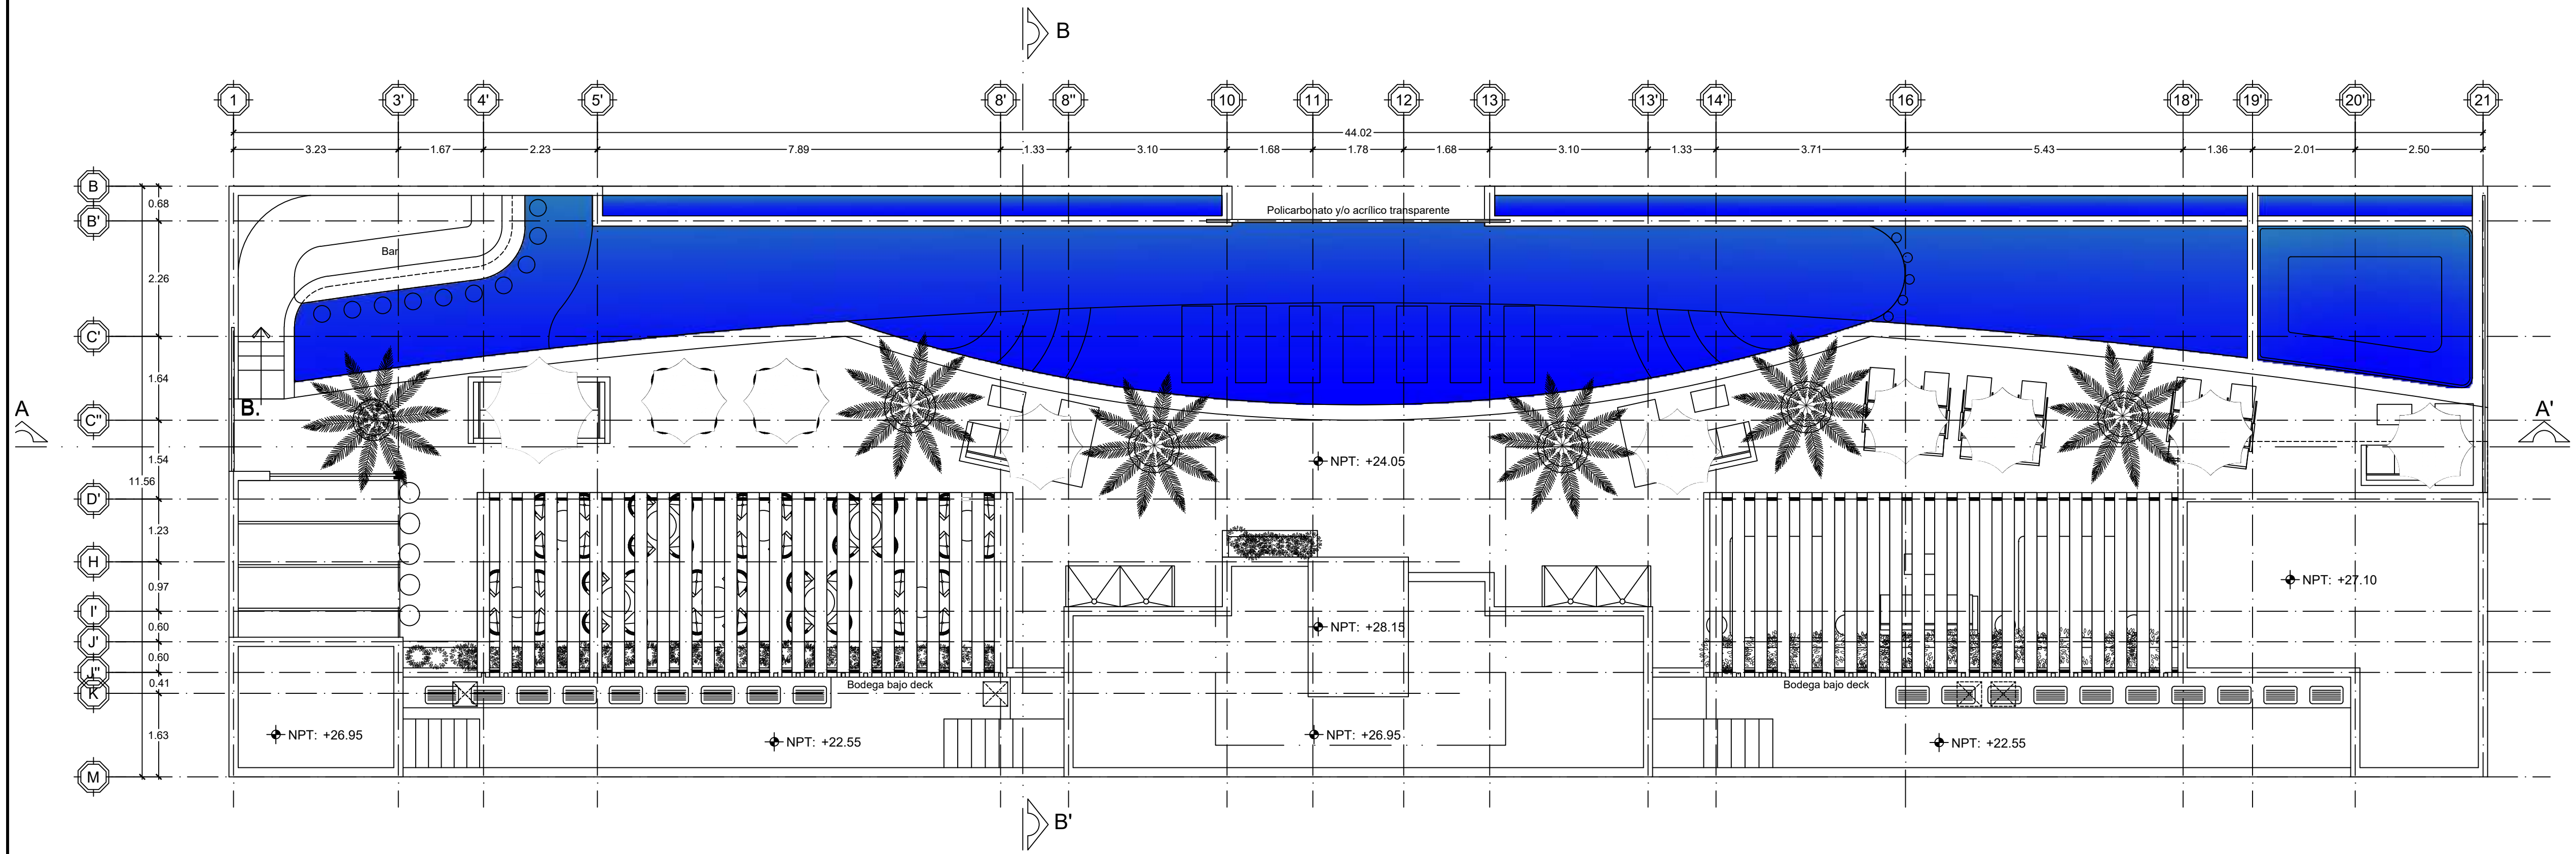

PLANTA DE TECHOS

Esc. 1:75

LINEAMIENTOS PARA EL PREDIO			
CONCEPTOS	NORMA	PROYECTO	CUMPLE
USO DEL SUELO			
AREA DEL LOTE			
FRENTE DEL LOTE			
RESTRICCIONES MINIMAS A LOS LINDEROS	FRENTE		
	FONDO		
	LADO		
PERMEABILIDAD L.A.U.	%		
	M2		
ALTURA MAXIMA EN METROS	NIVELES		
Ocupacion SUELO C.O.S.	COEF. %		
	M2		
USO SUELO C.U.S.	COEF. %		
	M2		
DENSIDAD NETA	VIV./HA.		
	VIV.		
CAJONES DE ESTACIONAMIENTO	REGL. NUMERO		

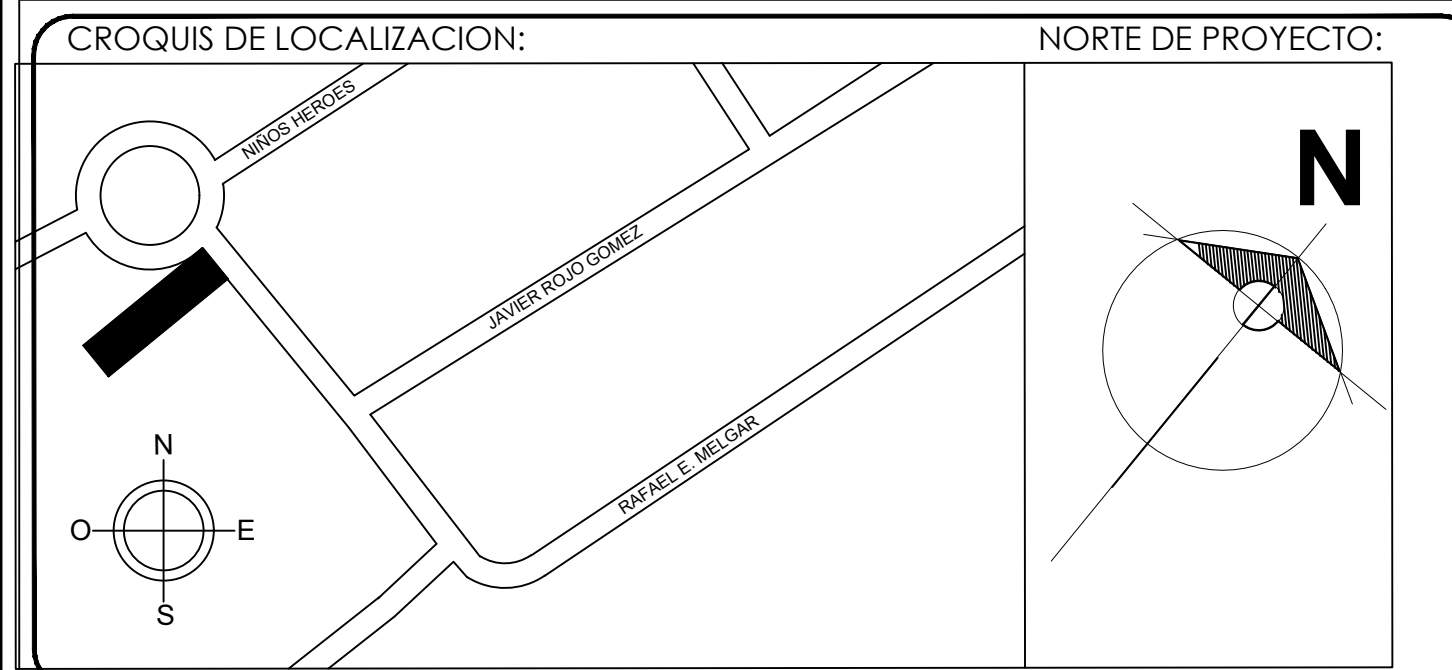

DATOS DE LOS CORRESPONSABLES DE OBRA:		ANEXA MEMORIA:
NOMBRES:	CED. PROF.:	<input type="checkbox"/>
		<input type="checkbox"/>

NOMBRE DEL PROYECTO: **ALUX 33**
PLANO Arquitectónico Techos
Corte longitudinal de Alberca
 ESCALA: **1:75** FECHA DE ELABORACIÓN DE PLANO: **10/DIC/2022**
 CLAVE: **ARQ 05**

DIRECCION DE OBRAS ARQUITECTONICAS, CIVILES, FRACCIONAMIENTOS Y ORDENAMIENTO TERRITORIAL	No. Licencia: _____ No. Folio: _____	PLANO NUMERO: _____
Fecha de Autorización: _____	Día _____ Mes _____ Año _____	TOTAL DE PLANOS: _____

LICENCIA DE CONSTRUCCION.
 TIPO DE LICENCIA: _____ LICENCIA ANTERIOR: _____
 VIGENCIA Del: _____ De: _____ De: _____ al: _____ de: _____ de: _____


UBICACION DE LA OBRA:
 SM _____ MZ _____ LITE _____ INT. _____ LOCALIDAD: PUERTO MORELOS
 CALLE: JAVIER ROJO GOMEZ CLAVE CATASTRAL _____ USO DE SUELO: _____

DATOS DEL PROPIETARIO / POSESIONARIO:
 NOMBRE: _____
 DOMICILIO: _____
 REPRESENTANTE LEGAL: _____ TEL: _____

SUPERFICIE A CONSTRUIR:	
m ²	
SOT.	
P.B.	
1.	
2.	
3.	
4.	
5.	
6.	
7.	
8.	
Total m ²	I.A.D.S.
P.U.	10%
IMPORTE	


DESCRIPCION ESPECIFICA DE OBRA:

 P.R.O. _____
 CED. PROF. _____ No. P.R.O. _____ TEL: _____
 PROPIETARIO. _____ REVISOR. _____ AUTORIZADO. _____

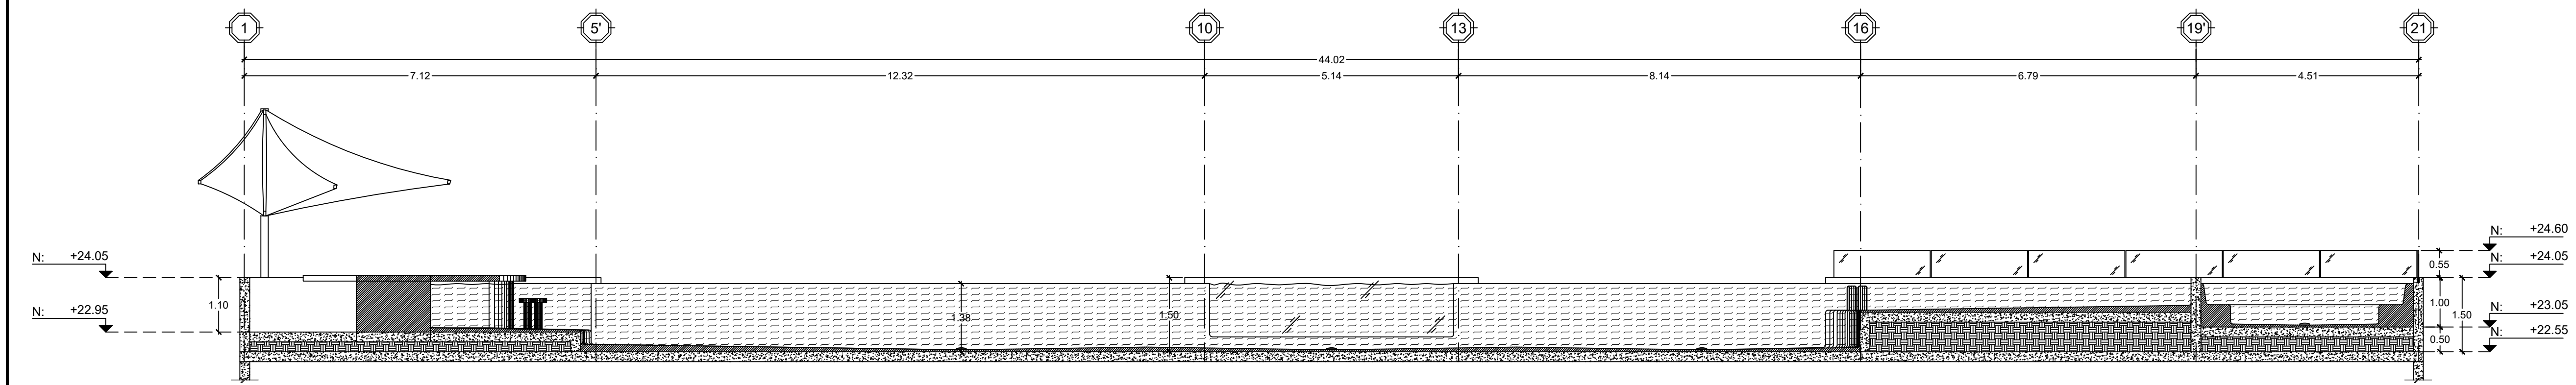


CORTE C-C'

Esc. 1:75

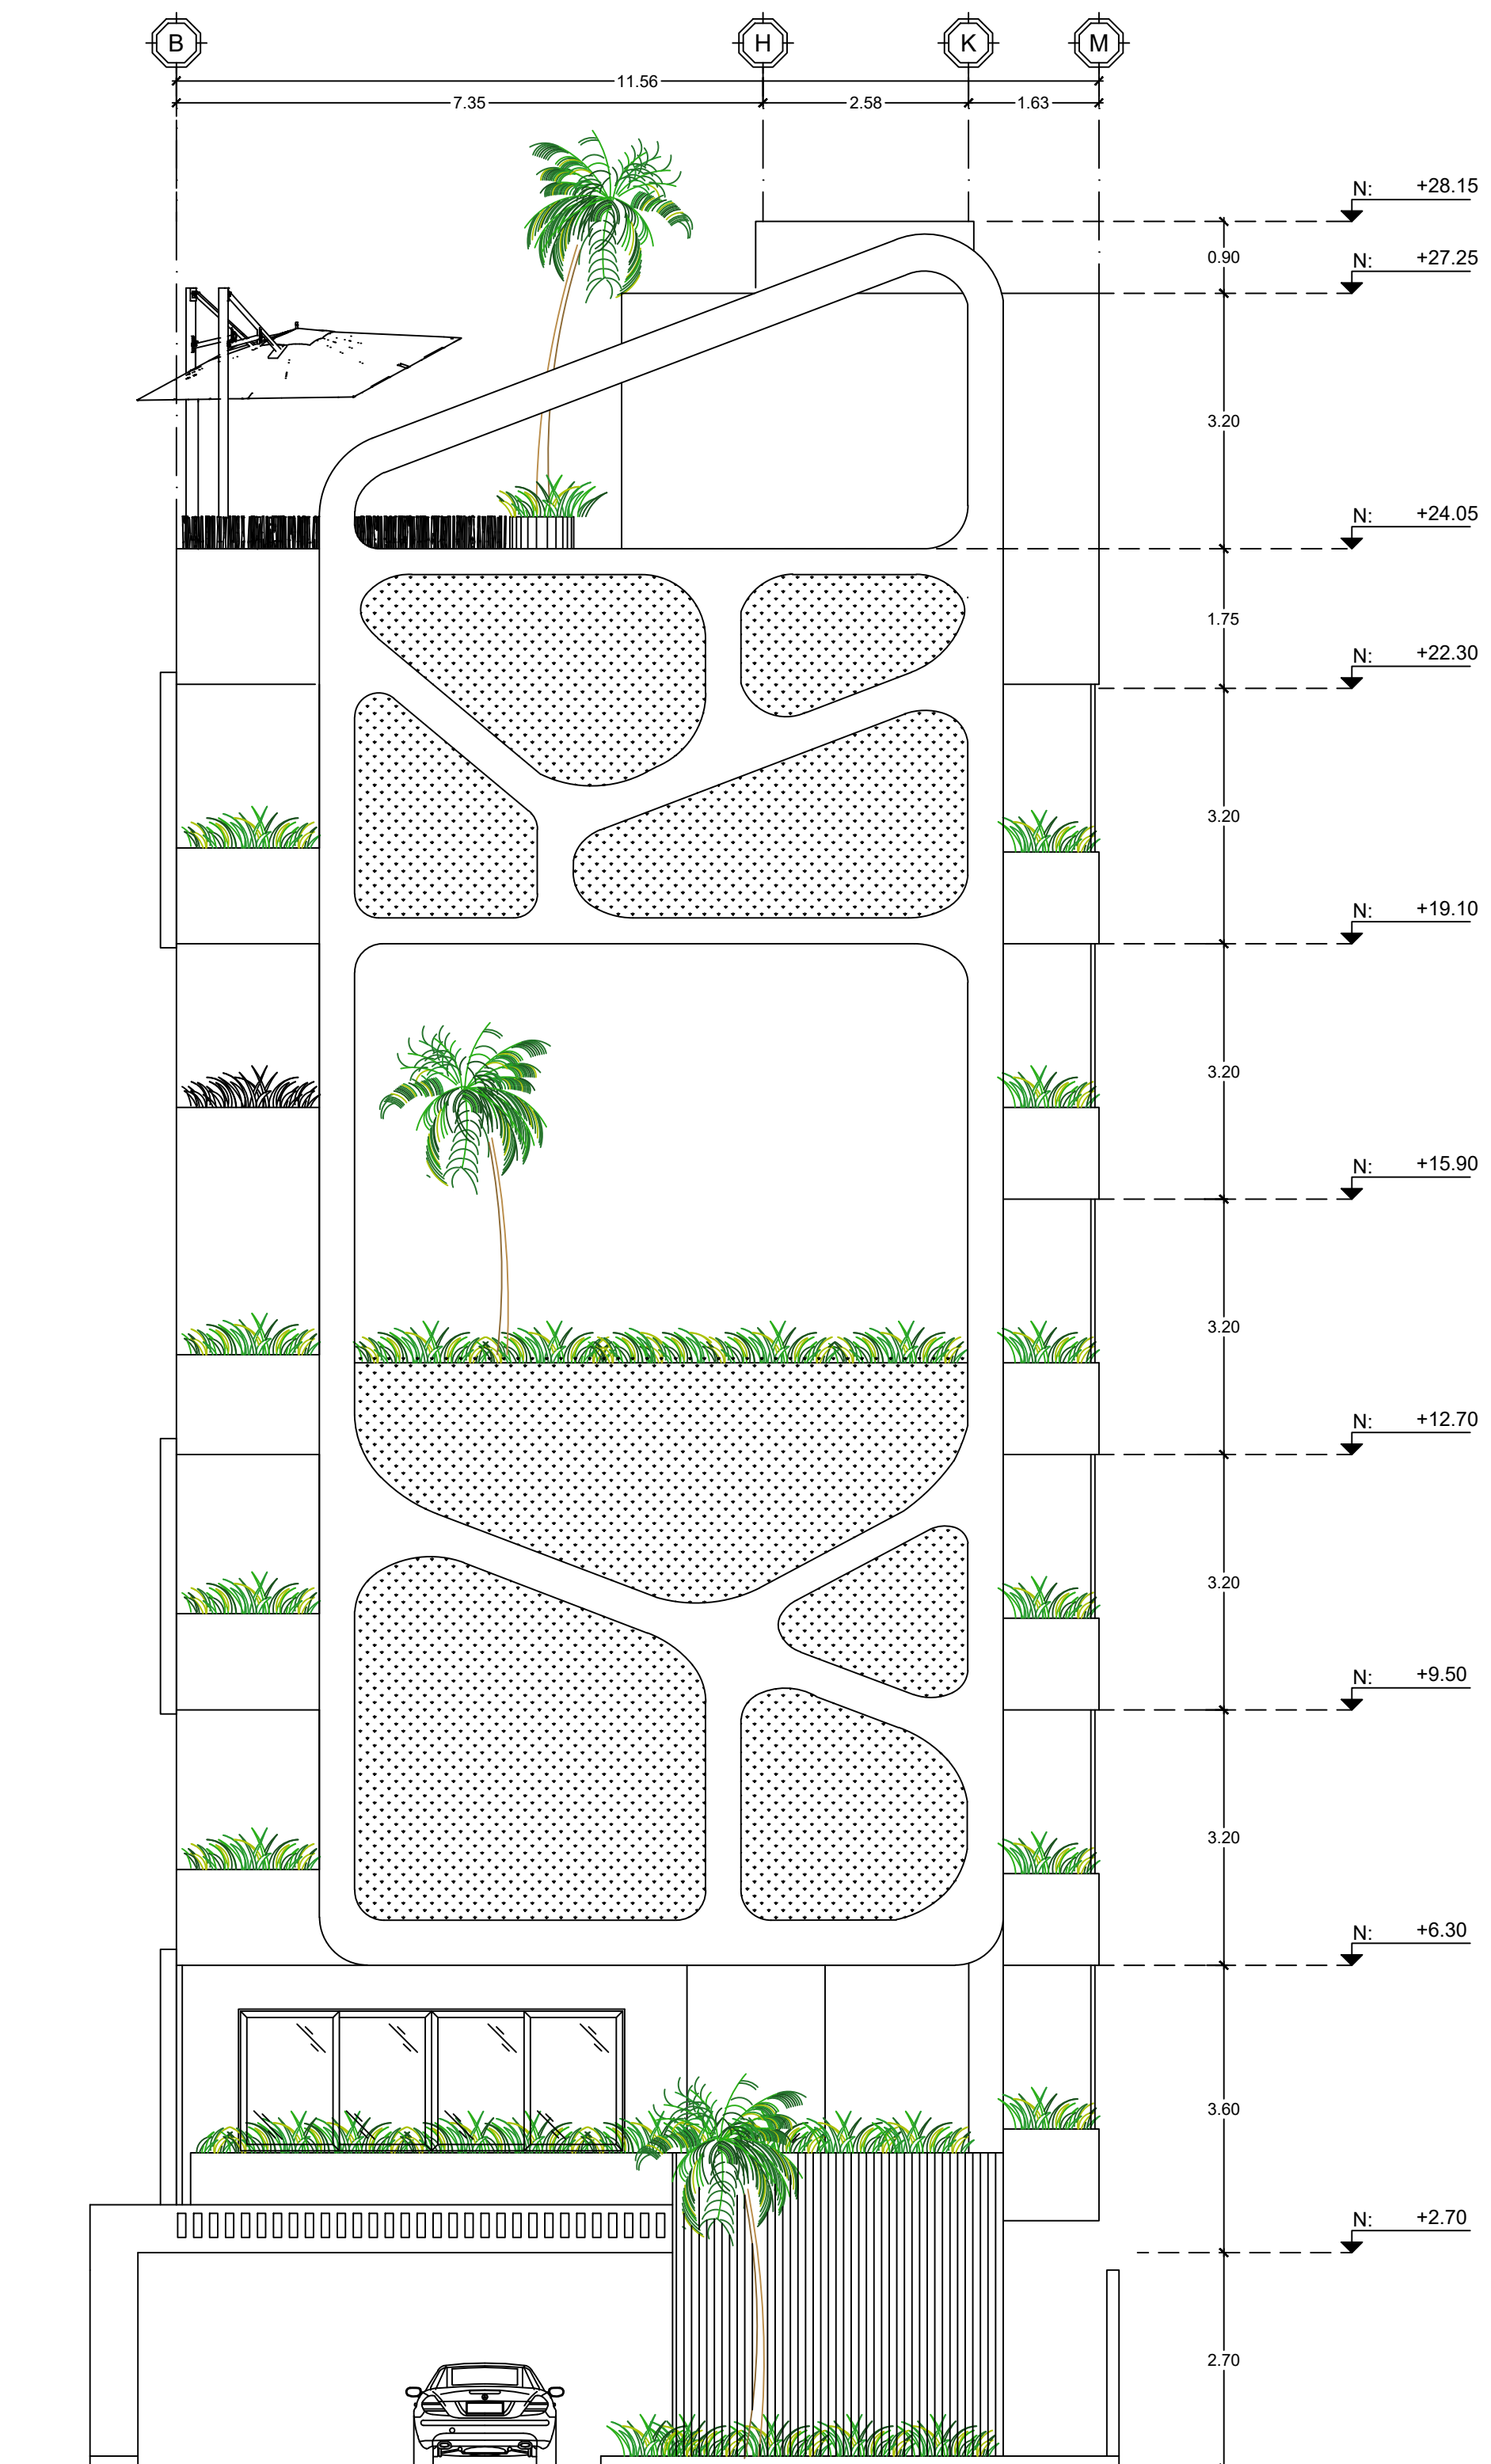


FACHADA NOR-ESTE
 Esc. 1:75

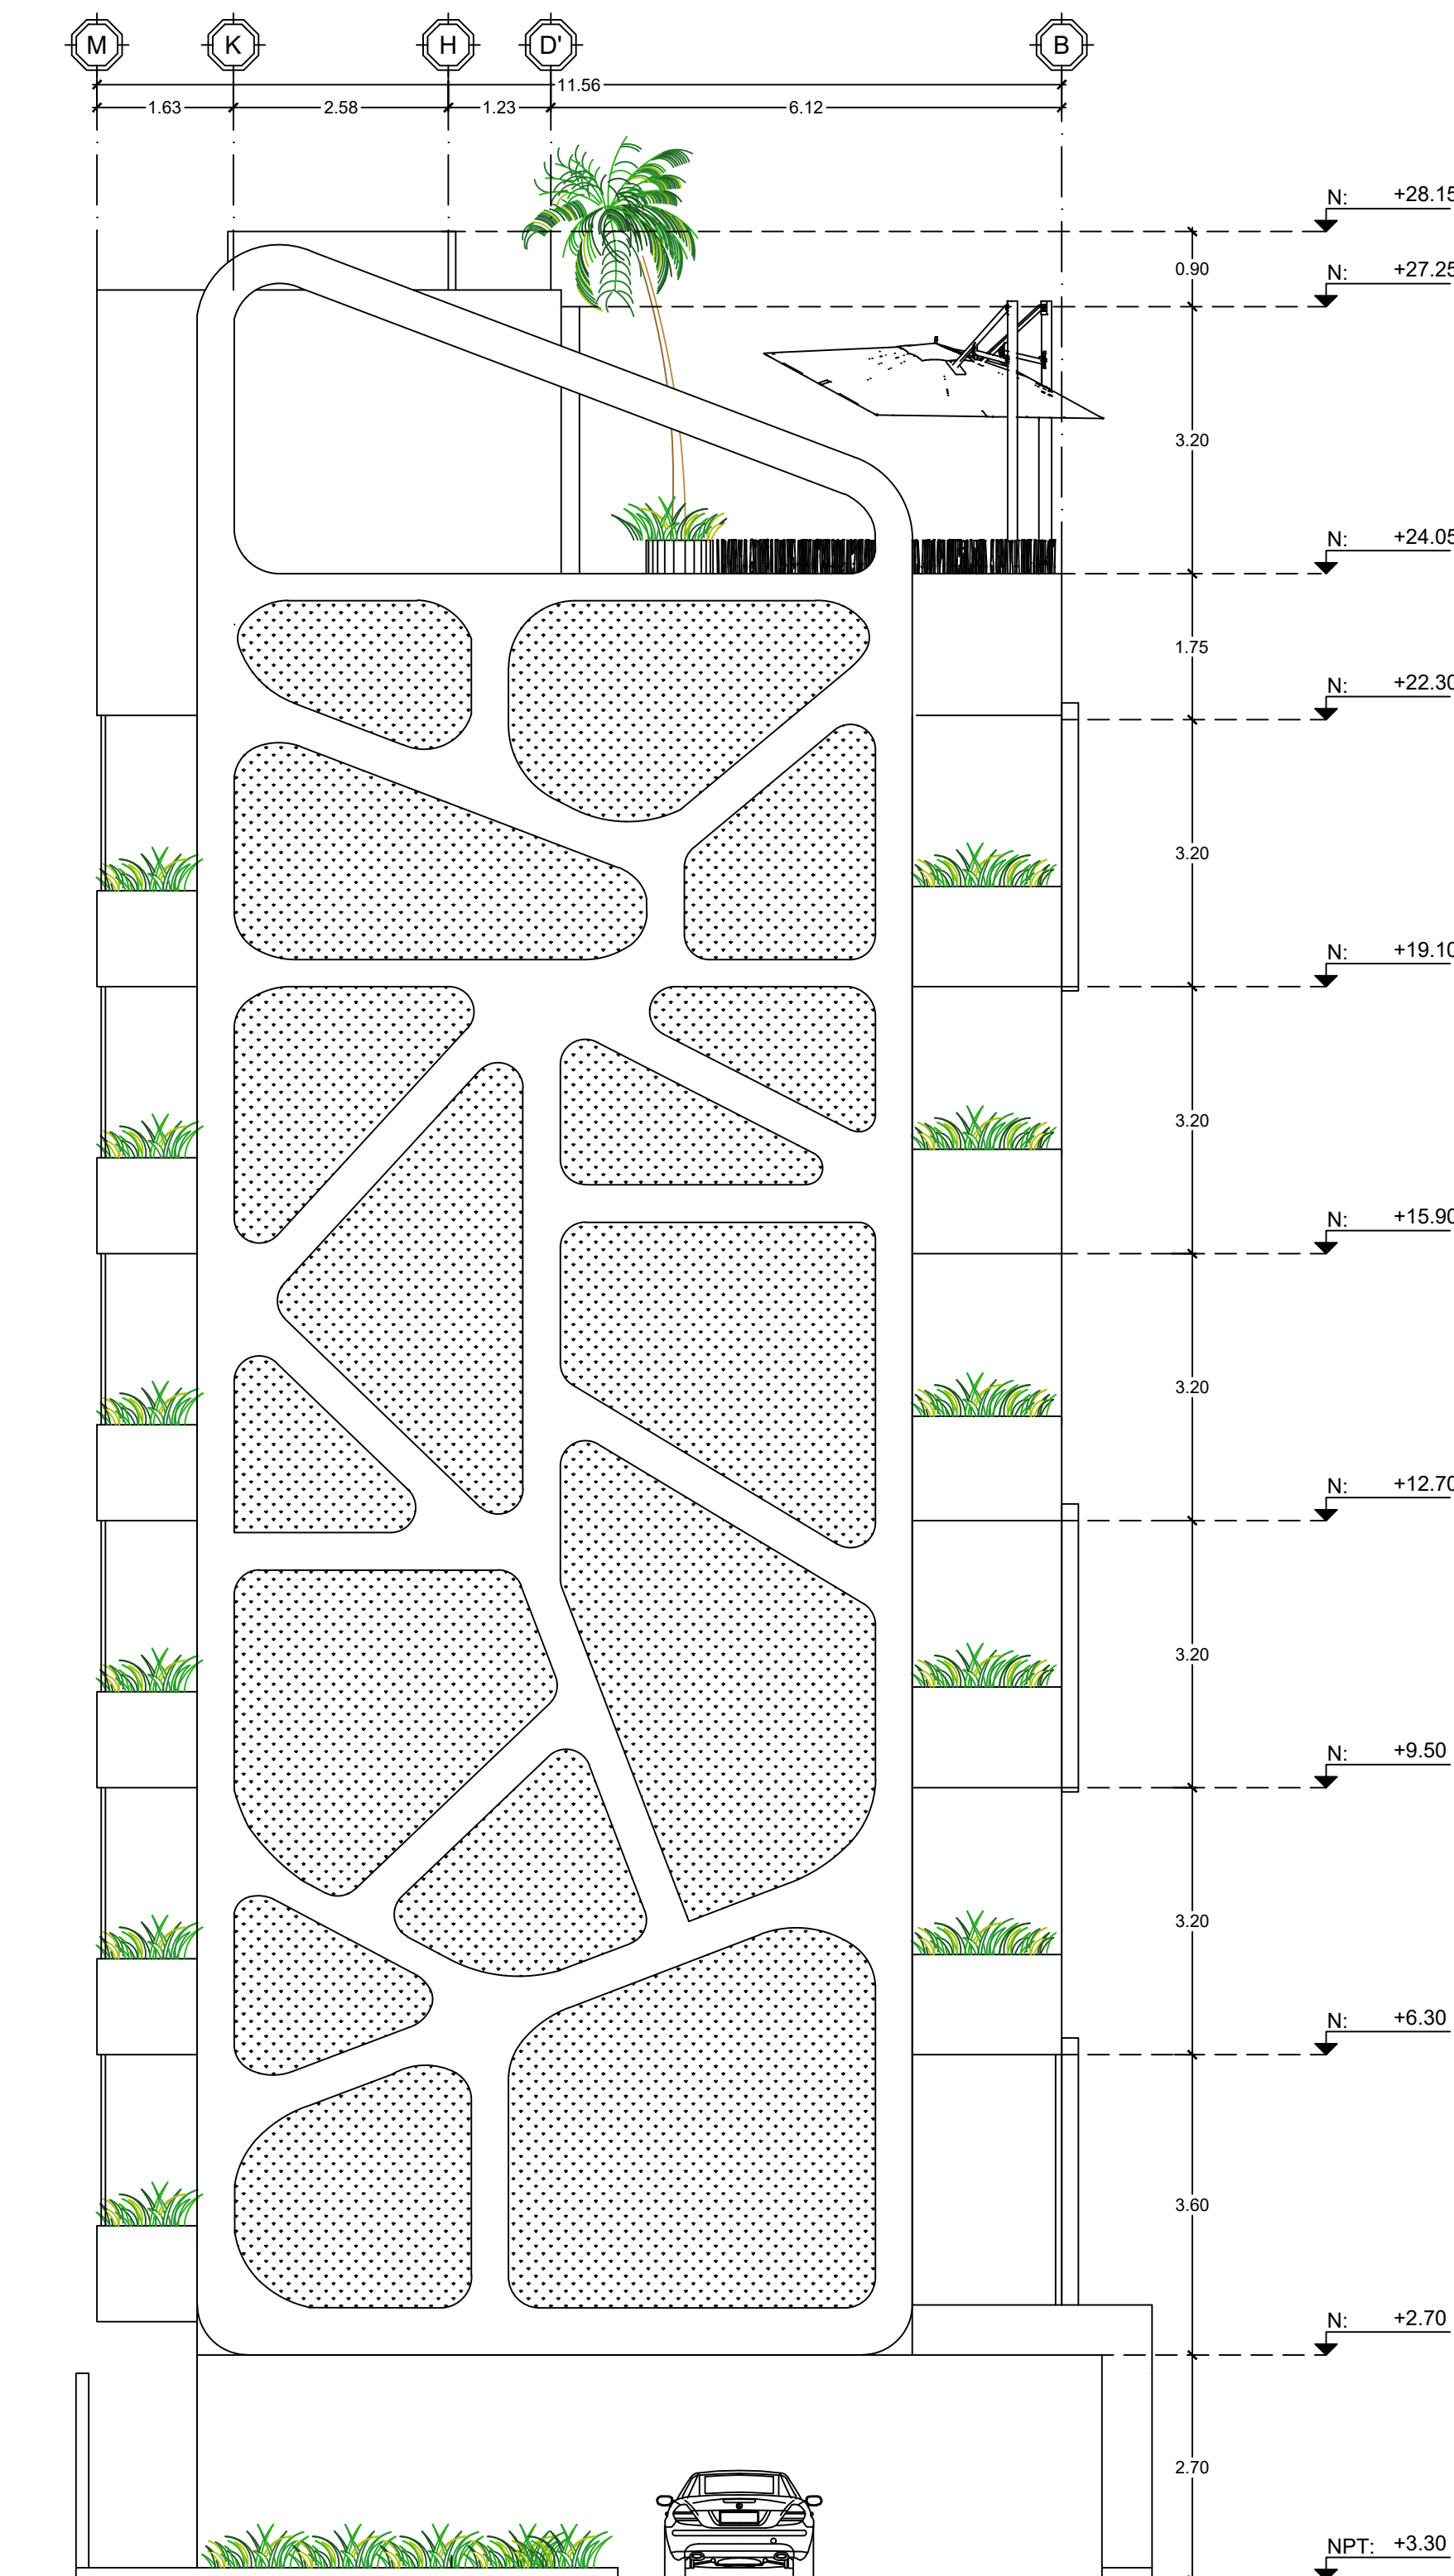

FACHADA SUR-OESTE
 Esc. 1:75

LINEAMIENTOS PARA EL PREDIO			
CONCEPTOS	NORMA	PROYECTO	CUMPLE
USO DEL SUELO			
AREA DEL LOTE			
FRENTE DEL LOTE			
RESTRICCIONES MINIMAS A LOS LINDEROS	FRENTE		
	FONDO		
	LADO		
PERMEABILIDAD L.A.U.	%		
	M2		
ALTURA MAXIMA EN METROS	NIVELES		
Ocupacion SUELO C.O.S.	COEF. %		
	M2		
USO SUELO C.U.S.	COEF. %		
	M2		
DENSIDAD NETA	VIV./HA.		
	VIV.		
CAJONES DE ESTACIONAMIENTO	REGL.		
	NUMERO		

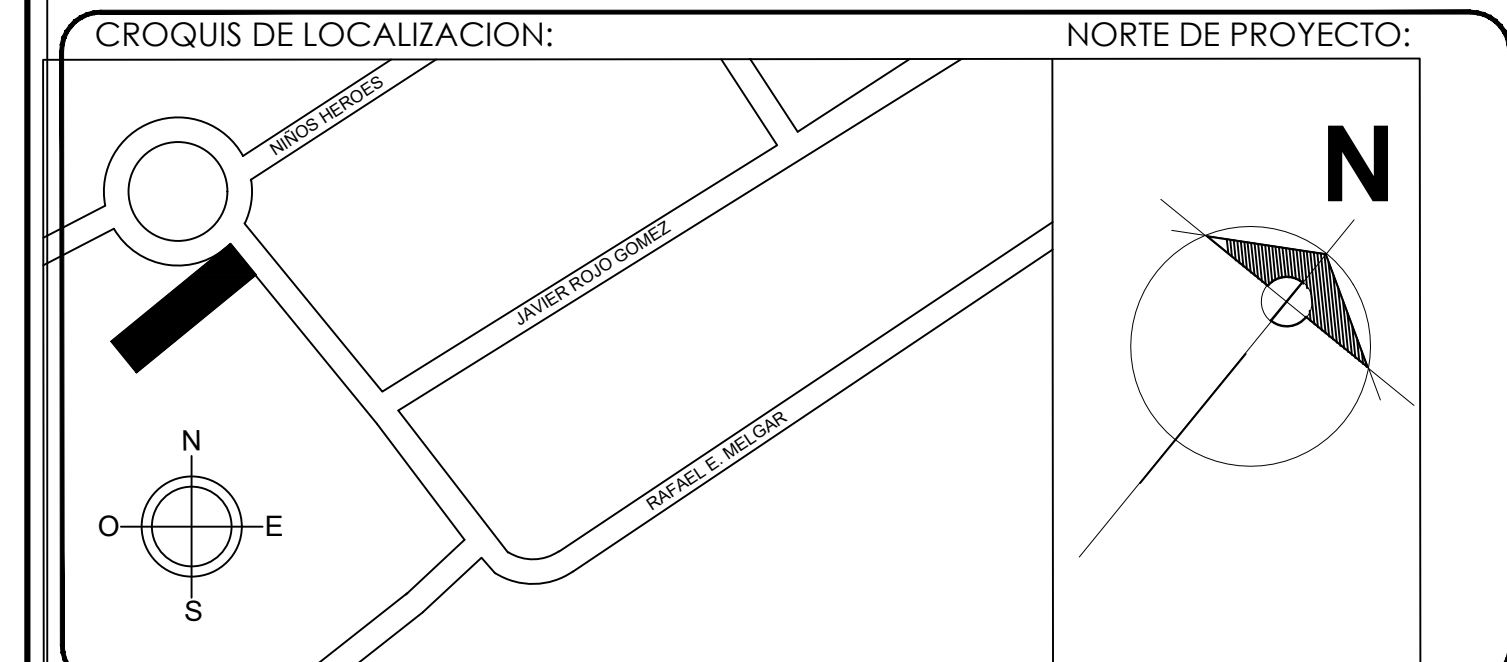

DATOS DE LOS CORRESPONSABLES DE OBRA:

NOMBRES: _____ CED. PROF.: _____ ANEXA MEMORIA:

NOMBRE DEL PROYECTO: **ALUX 33** CLAVE: **ARQ 06**

PLANO: **Fachada Nor-este**
Fachada Sur-oeste

ESCALA: **1:75** FECHA DE ELABORACION DE PLANO: **10/DIC/2022**

DIRECCION DE OBRAS ARQUITECTONICAS, CIVILES, FRACCIONAMIENTOS Y ORDENAMIENTO TERRITORIAL

No. Licencia: _____ No. Folio: _____

Fecha de Autorizacion: _____ Dia _____ Mes _____ Año _____

PLANO NUMERO: _____

TOTAL DE PLANOS: _____

LICENCIA DE CONSTRUCCION

TIPO DE LICENCIA: _____ LICENCIA ANTERIOR: _____

VIGENCIA Del: _____ De: _____ De: _____ al: _____ de: _____ de: _____

UBICACION DE LA OBRA

SM _____ MZ _____ LITE _____ INT. _____ LOCALIDAD: PUERTO MORELOS

CALLE: JAVIER ROJO GOMEZ CLAVE CATASTRAL _____ USO DE SUELO: _____

DATOS DEL PROPIETARIO / POSESIONARIO

NOMBRE: _____

DOMICILIO: _____

REPRESENTANTE LEGAL: _____ TEL: _____

SUPERFICIE A CONSTRUIR:	
m ²	
SOT.	
P.B.	
1.	
2.	
3.	
4.	
5.	
6.	
7.	
8.	
Total m ²	
P.U.	I.A.D.S. 10%
IMPORTE	

DESCRIPCION ESPECIFICA DE OBRA:

P.R.O. _____

CED. PROF. _____ No. P.R.O. _____ TEL: _____


PROPIETARIO. _____ REVISOR. _____

SELLO DEL P.R.O. _____

SELLO DEL CORRESPONSABLE _____


SELLO DE DESARROLLO URBANO _____

AUTORIZO. _____

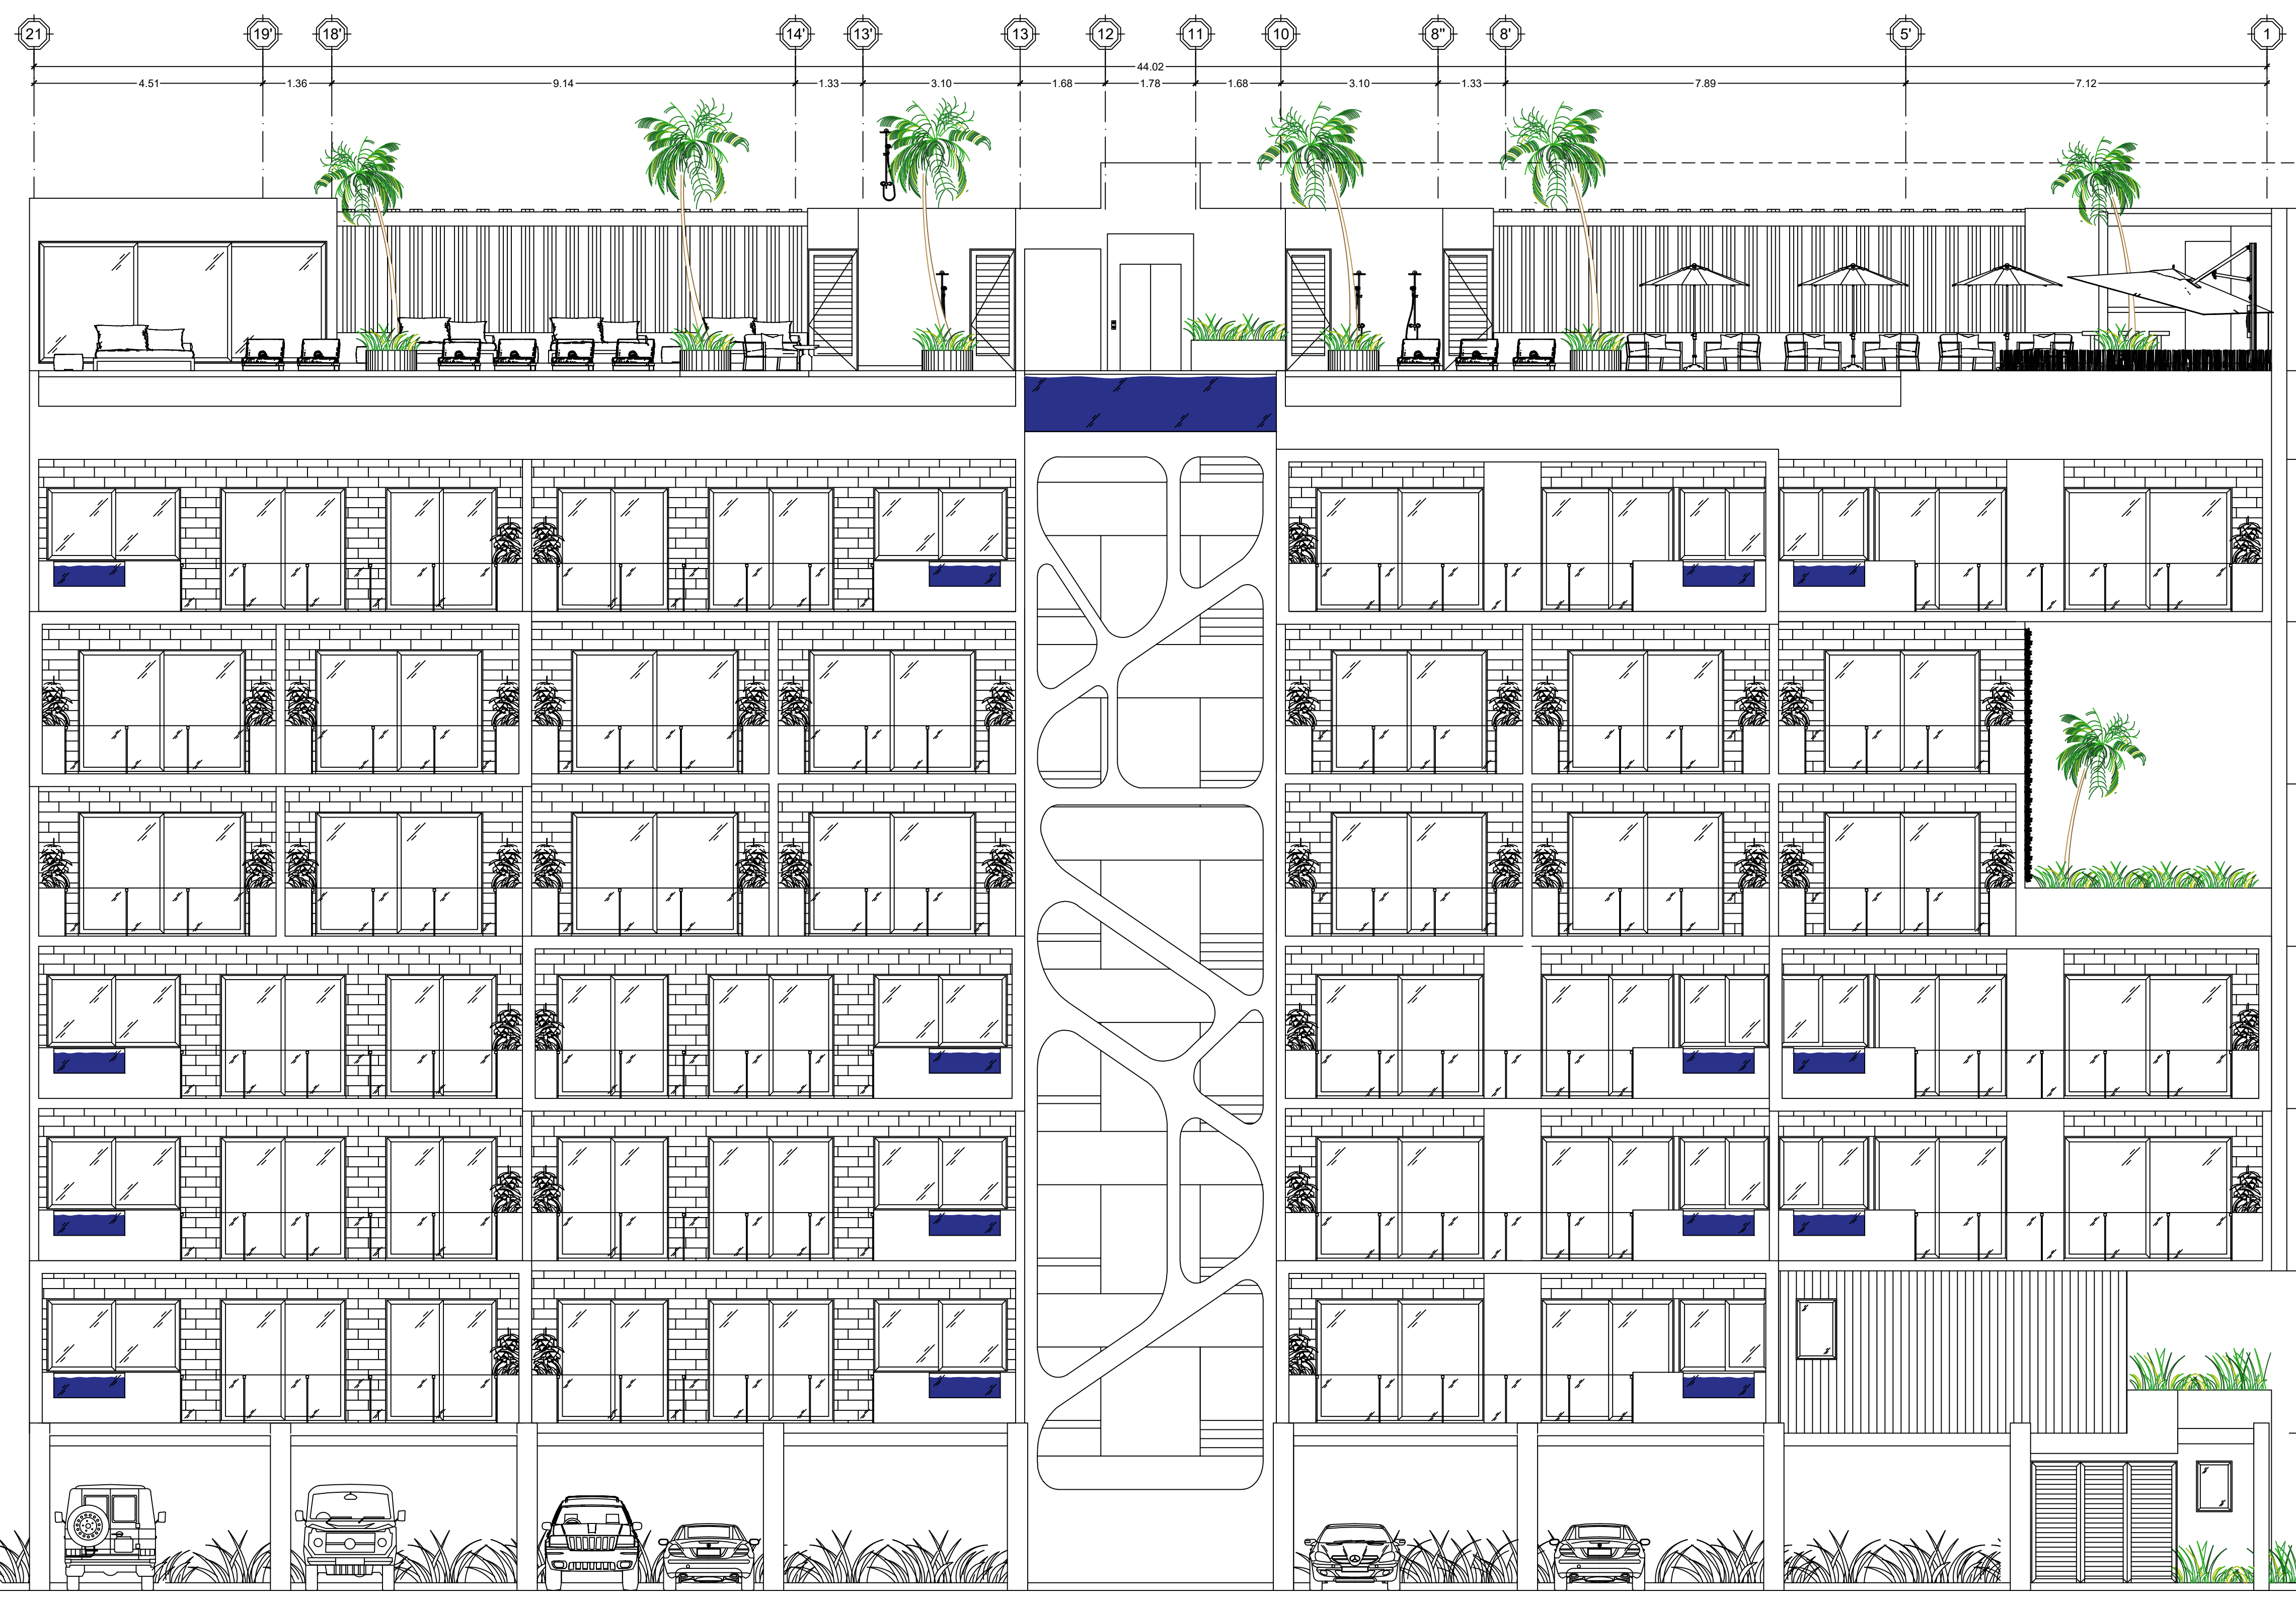

FACHADA SUR-ESTE
 Esc. 1:75

LINEAMIENTOS PARA EL PREDIO			
CONCEPTOS	NORMA	PROYECTO	CUMPLE
USO DEL SUELO			
AREA DEL LOTE			
FRENTE DEL LOTE			
RESTRICCIONES MINIMAS A LOS LINDEROS	FRENTE FONDO LADO		
PERMEABILIDAD L.A.U.	% M2		
ALTURA MAXIMA EN METROS			
OCUPACION SUELO C.O.S.	COEF. % M2		
USO SUELO C.U.S.	COEF. % M2		
DENSIDAD NETA	VIV./HA. VIV.		
CAJONES DE ESTACIONAMIENTO	REGL. NUMERO		

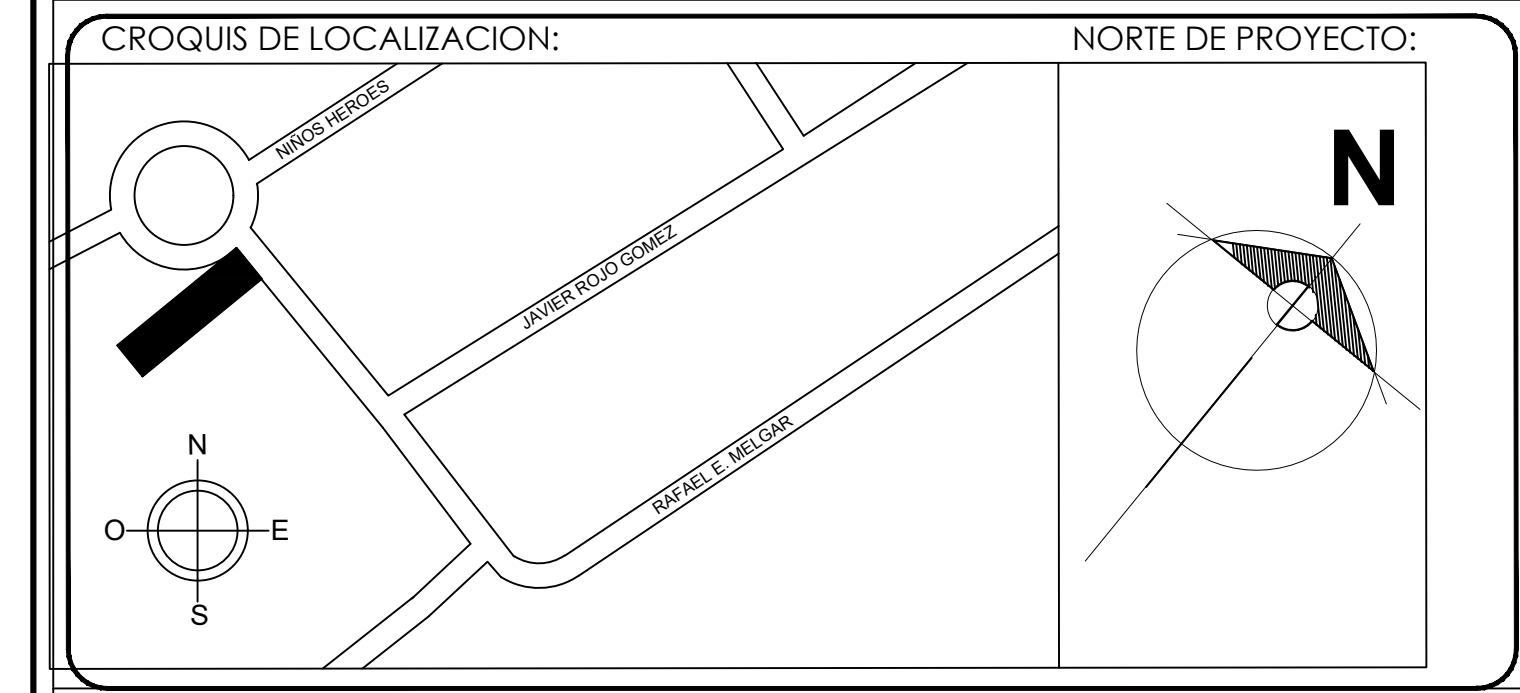

DATOS DE LOS CORRESPONSABLES DE OBRA:

NOMBRES: _____ CED. PROF.: _____ ANEXA MEMORIA:

NOMBRE DEL PROYECTO: **ALUX 33** CLAVE: **ARQ 07**

PLANO: **Fachada Sur-este**

ESCALA: **1:75** FECHA DE ELABORACION DE PLANO: **10/DIC/2022**

DIRECCION DE OBRAS ARQUITECTONICAS, CIVILES, FRACCIONAMIENTOS Y ORDENAMIENTO TERRITORIAL

No. Licencia: _____ No. Folio: _____ PLANO NUMERO: _____

Fecha de Autorizacion: _____ Dia _____ Mes _____ Año _____ TOTAL DE PLANOS: _____

LICENCIA DE CONSTRUCCION

TIPO DE LICENCIA: _____ LICENCIA ANTERIOR: _____

VIGENCIA Del: _____ De: _____ De: _____ al: _____ de: _____ de: _____ Vigencia en meses: _____

UBICACION DE LA OBRA

SM _____ MZ _____ LITE _____ INT. _____ LOCALIDAD: PUERTO MORELOS

CALLE: JAVIER ROJO GOMEZ CLAVE CATASTRAL _____ USO DE SUELO: _____

DATOS DEL PROPIETARIO / POSESIONARIO

NOMBRE: _____

DOMICILIO: _____

REPRESENTANTE LEGAL: _____ TEL: _____

SUPERFICIE A CONSTRUIR:	
SOT.	m ²
1.	
2.	
3.	
4.	
5.	
6.	
7.	
8.	
Total m ²	
P.U.	I.A.D.S. 10%
IMPORTE	

DESCRIPCION ESPECIFICA DE OBRA:

P.R.O. _____

CED. PROF. _____ No. P.R.O. _____ TEL: _____


PROPIETARIO. _____ REVISOR. _____

SELO DEL P.R.O. _____

SELO DEL CORRESPONSABLE _____


SELO DE DESARROLLO URBANO _____

AUTORIZO. _____

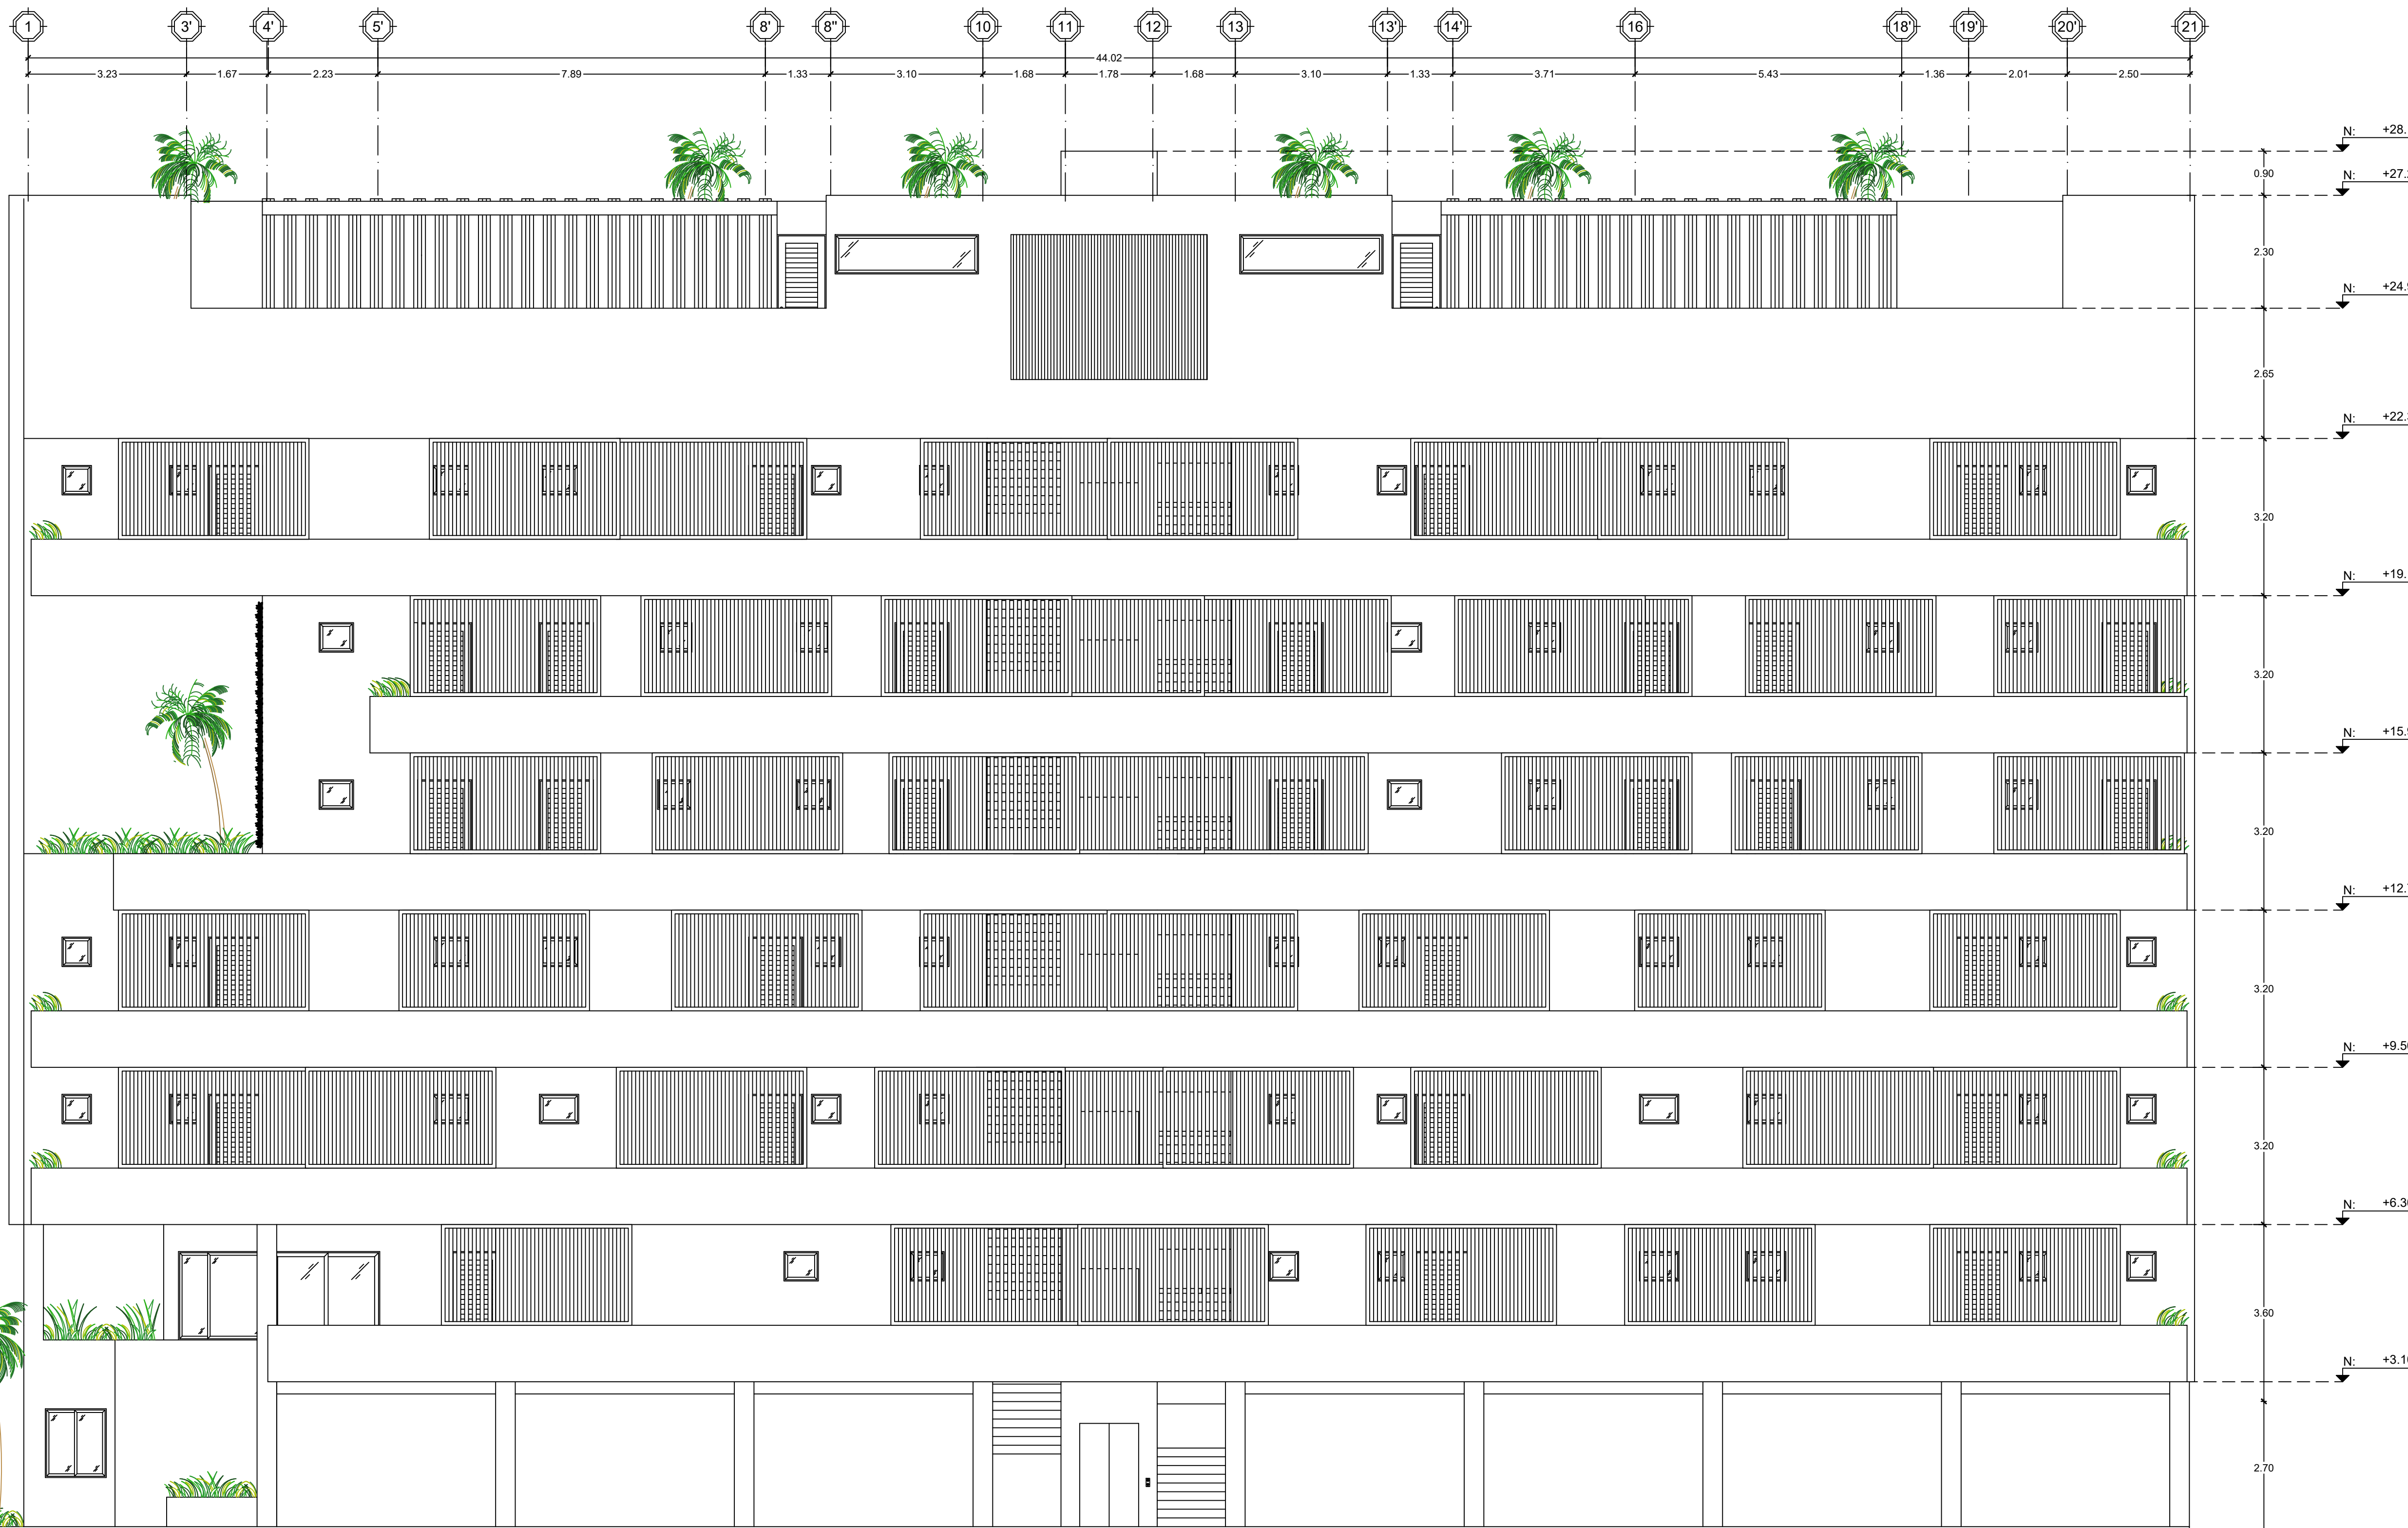

FACHADA NOR-OESTE
Esc. 1:75

LINEAMIENTOS PARA EL PREDIO			
CONCEPTOS	NORMA	PROYECTO	CUMPLE
USO DEL SUELO			
AREA DEL LOTE			
FRENTE DEL LOTE			
RESTRICCIONES MINIMAS A LOS LINDEROS	FRENTE FONDO LADO		
PERMEABILIDAD L.A.U.	% M2		
ALTURA MAXIMA EN METROS			
OCCUPACION SUELO C.O.S.	COEF. % M2		
USO SUELO C.U.S.	COEF. % M2		
DENSIDAD NETA	VIV./HA. VIV.		
CAJONES DE ESTACIONAMIENTO	REGL. NUMERO		

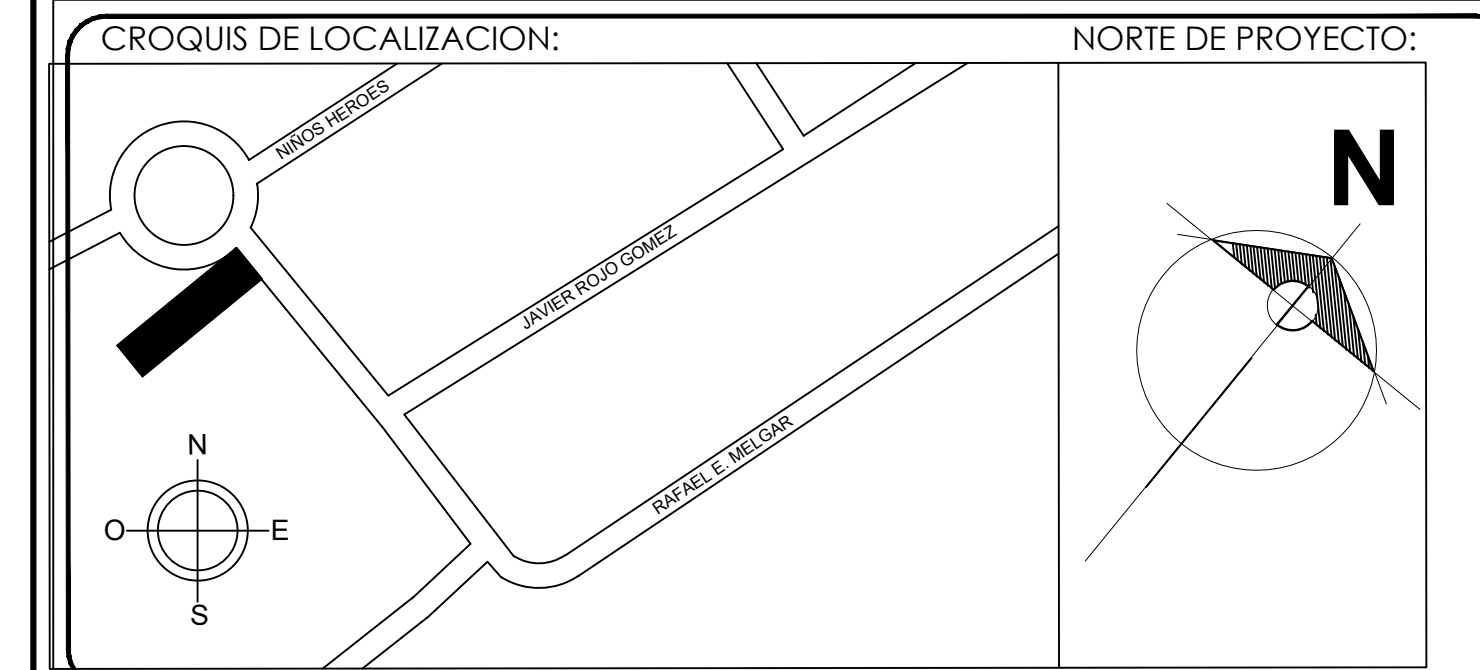

DATOS DE LOS CORRESPONSABLES DE OBRA:

NOMBRES: _____ CED. PROF.: _____ ANEXA MEMORIA:

NOMBRE DEL PROYECTO: **ALUX 33** CLAVE: **ARQ 08**

PLANO: Fachada Nor-oeste

ESCALA: **1:75** FECHA DE ELABORACIÓN DE PLANO: **10/DIC/2022**

DIRECCION DE OBRAS ARQUITECTONICAS, CIVILES, FRACCIONAMIENTOS Y ORDENAMIENTO TERRITORIAL

No. Licencia: _____ No. Folio: _____

Fecha de Autorización: _____

PLANO NUMERO: _____

TOTAL DE PLANOS: _____

LICENCIA DE CONSTRUCCION

TIPO DE LICENCIA: _____ LICENCIA ANTERIOR: _____

VIGENCIA Del: _____ De: _____ De: _____ al: _____ de: _____ de: _____

UBICACION DE LA OBRA

SM _____ IMZ _____ LITE _____ INT. _____ LOCALIDAD: PUERTO MORELOS

CALLE: JAVIER ROJO GÓMEZ CLAVE CATASTRAL _____ USO DE SUELO: _____

DATOS DEL PROPIETARIO / POSESIONARIO

NOMBRE: _____

DOMICILIO: _____

REPRESENTANTE LEGAL: _____ TEL: _____

SUPERFICIE A CONSTRUIR:	
m ²	
SOT.	
P.B.	
1.	
2.	
3.	
4.	
5.	
6.	
7.	
8.	
Total m ²	
P.U.	I.A.D.S.
IMPORTE	10%

DESCRIPCION ESPECIFICA DE OBRA:

P.R.O. _____

CED. PROF. _____ No. P.R.O. _____ TEL: _____

PROPIETARIO. _____ REVISOR. _____

SELLO DEL P.R.O.

SELLO DEL CORRESPONSABLE


SELLO DE DESARROLLO URBANO

AUTORIZO. _____



CORTE LONGITUDINAL A-A'
 Esc. 1:75

LINEAMIENTOS PARA EL PREDIO			
CONCEPTOS	NORMA	PROYECTO	CUMPLE
USO DEL SUELO			
AREA DEL LOTE			
FRENTE DEL LOTE			
RESTRICCIONES MINIMAS A LOS LINDEROS	FRENTE		
	FONDO		
	LADO		
PERMEABILIDAD L.A.U.	%		
	M2		
ALTURA MAXIMA EN METROS			
NIVELES			
Ocupacion SUELO C.O.S.	COEF. %		
	M2		
USO SUELO C.U.S.	COEF. %		
	M2		
DENSIDAD NETA	VIV./HA.		
	VIV.		
CAJONES DE ESTACIONAMIENTO	REGL. NUMERO		

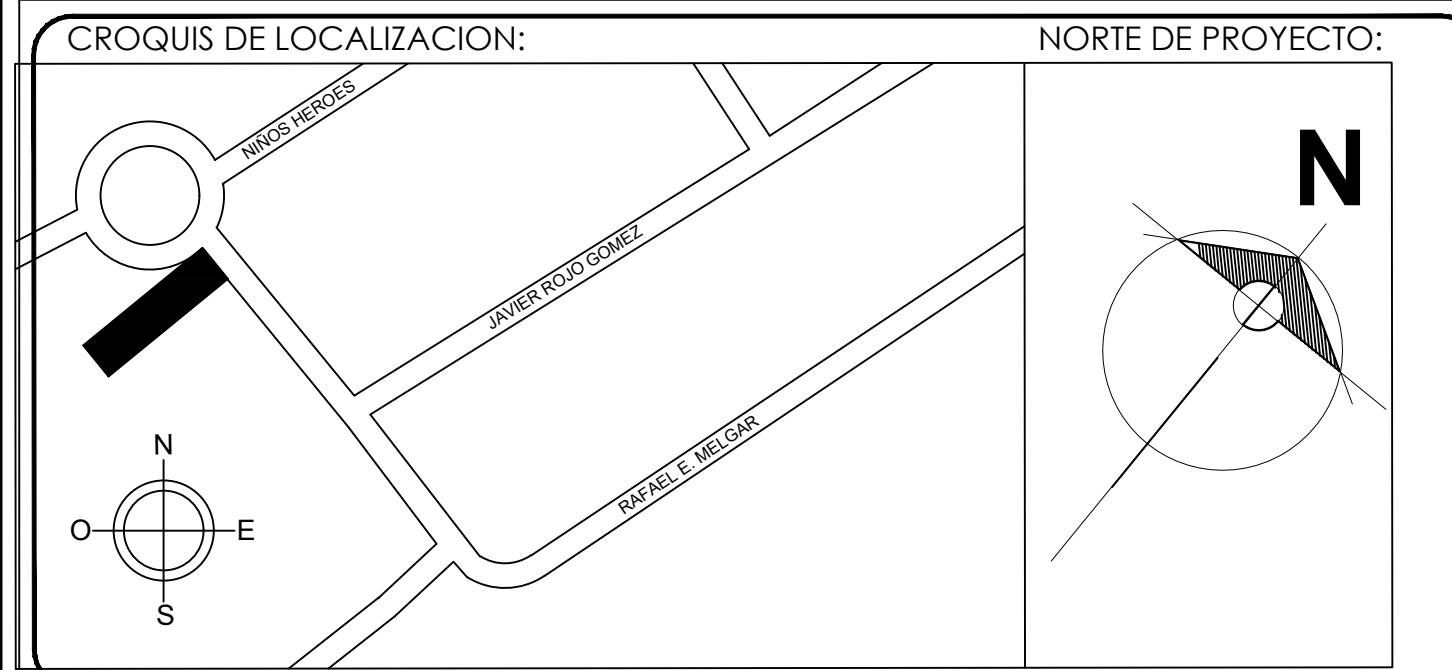

DATOS DE LOS CORRESPONSABLES DE OBRA:

NOMBRES: _____ CED. PROF.: _____ ANEXA MEMORIA:

NOMBRE DEL PROYECTO: **ALUX 33** CLAVE: **ARQ 09**

PLANO Corte Longitudinal A-A'

ESCALA: **1:75** FECHA DE ELABORACION DE PLANO: **10/DIC/2022**

DIRECCION DE OBRAS ARQUITECTONICAS, CIVILES, FRACCIONAMIENTOS Y ORDENAMIENTO TERRITORIAL

No. Licencia: _____ No. Folio: _____ PLANO NUMERO: _____

Fecha de Autorizacion: _____ Dia _____ Mes _____ Año _____ TOTAL DE PLANOS: _____

LICENCIA DE CONSTRUCCION

TIPO DE LICENCIA: _____ LICENCIA ANTERIOR: _____

VIGENCIA Del: _____ De: _____ De: _____ al: _____ de: _____ de: _____ Vigencia en meses: _____

UBICACION DE LA OBRA

SM _____ MZ _____ LITE _____ INT. _____ LOCALIDAD: PUERTO MORELOS

CALLÉ: JAVIER ROJO GOMEZ CLAVE CATASTRAL _____ USO DE SUELO: _____

DATOS DEL PROPIETARIO / POSESIONARIO

NOMBRE: _____

DOMICILIO: _____

REPRESENTANTE LEGAL: _____ TEL: _____


SUPERFICIE A CONSTRUIR:	
	m ²
SOT.	
P.B.	
1.	
2.	
3.	
4.	
5.	
6.	
7.	
8.	
Total m ²	
P.U.	I.A.D.S. 10%
IMPORTE	

DESCRIPCION ESPECIFICA DE OBRA:

P.R.O. _____

CED. PROF. _____ No. P.R.O. _____ TEL: _____


PROPIETARIO. _____ REVISOR. _____ AUTORIZADO. _____

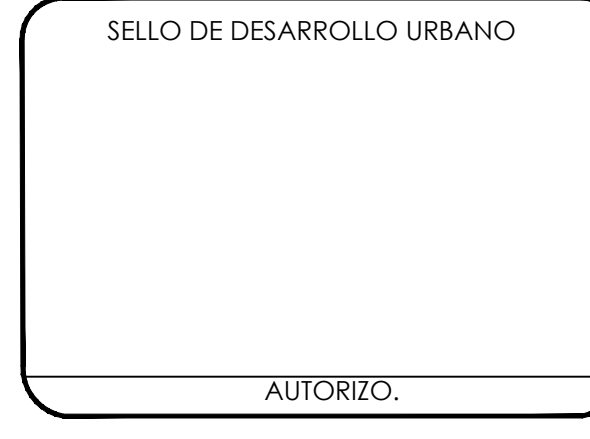



H. AYUNTAMIENTO
PUERTO MORELOS

Secretaría Municipal de
Desarrollo Urbano y Ecología
Dirección de Desarrollo Urbano
DOACFOT

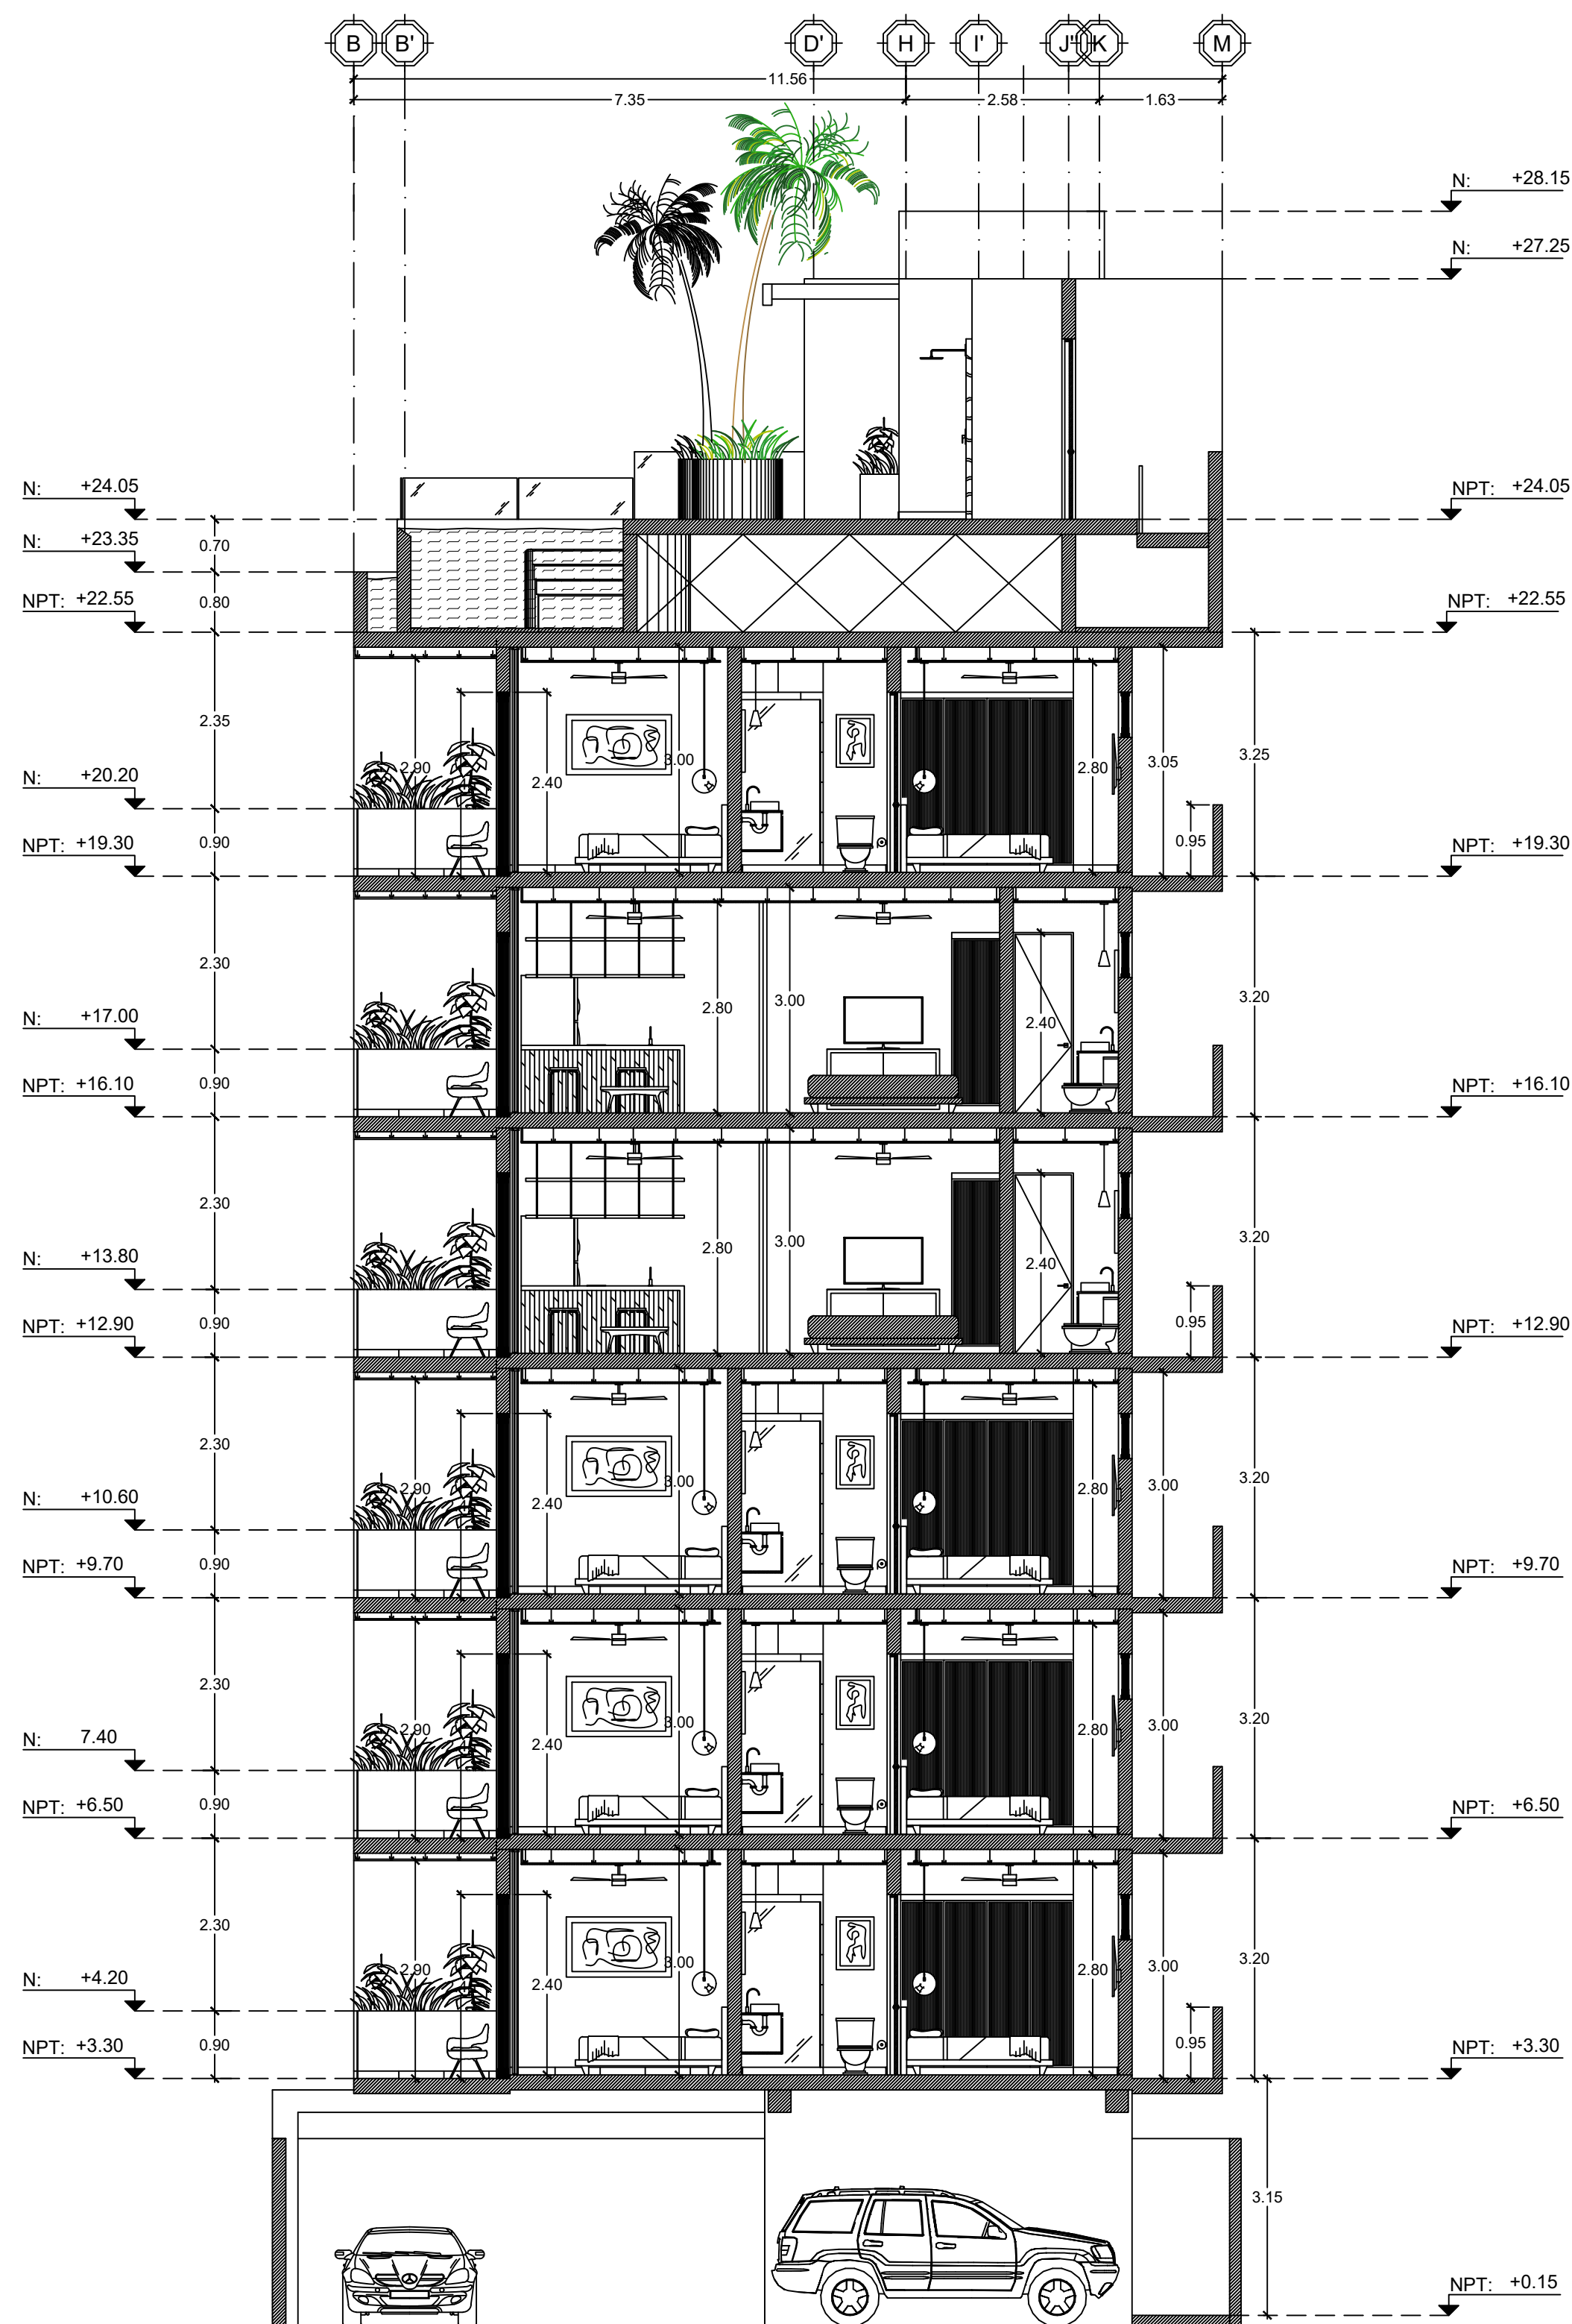


CORTE TRANSVERSAL B-B'

Esc. 1:75

LINEAMIENTOS PARA EL PREDIO

CONCEPTOS	NORMA	PROYECTO	CUMPLE
USO DEL SUELO			
AREA DEL LOTE			
FRENTE DEL LOTE			
RESTRICCIONES MINIMAS A LOS LINDEROS	FRENTE		
	FONDO		
	LADO		
PERMEABILIDAD L.A.U.	%		
	M2		
ALTURA MAXIMA EN NIVELES	METROS		
Ocupacion SUELO C.O.S.	COEF. %		
	M2		
USO SUELO C.U.S.	COEF. %		
	M2		
DENSIDAD NETA	VIV./HA.		
	VIV.		
CAJONES DE ESTACIONAMIENTO	REGL. NUMERO		

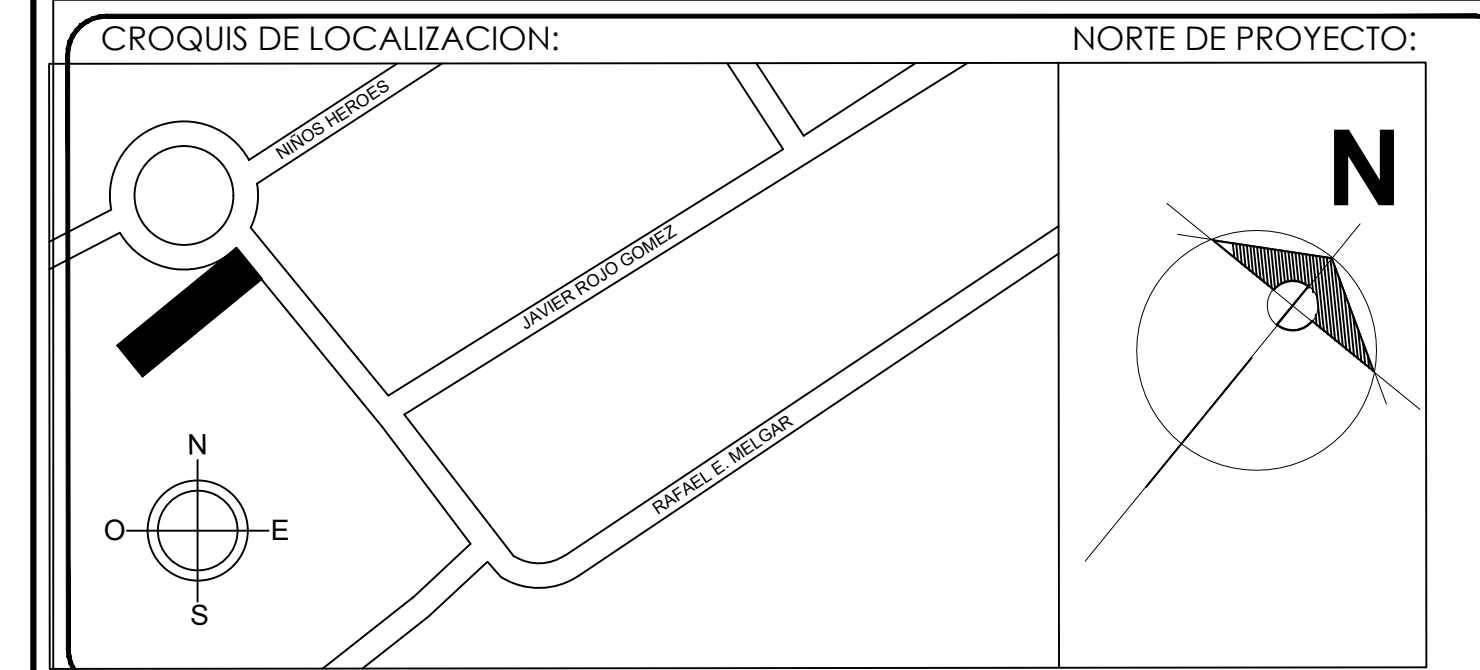

DATOS DE LOS CORRESPONSABLES DE OBRA:

NOMBRES: _____ CED. PROF.: _____ ANEXA MEMORIA:

NOMBRE DEL PROYECTO: **ALUX 33** CLAVE: **ARQ 10**

PLANO Corte Transversal B-B'

ESCALA: **1:75** FECHA DE ELABORACION DE PLANO: **10/DIC/2022**

H. AYUNTAMIENTO
PUERTO MORELOS

Secretaría Municipal de
Desarrollo Urbano y Ecología
Dirección de Desarrollo Urbano
DOACFOT

DIRECCION DE OBRAS ARQUITECTONICAS, CIVILES, FRACCIONAMIENTOS Y ORDENAMIENTO TERRITORIAL

No. Licencia: _____ No. Folio: _____ PLANO NUMERO: _____

Fecha de Autorizacion: _____ Dia _____ Mes _____ Año _____ TOTAL DE PLANOS: _____

LICENCIA DE CONSTRUCCION

TIPO DE LICENCIA: _____ LICENCIA ANTERIOR: _____

VIGENCIA Del: _____ De: _____ De: _____ al: _____ de: _____ de: _____ Vigencia en meses: _____

UBICACION DE LA OBRA

SM _____ MZ _____ LITE _____ INT. _____ LOCALIDAD: PUERTO MORELOS

CALLE: JAVIER ROJO GOMEZ CLAVE CATASTRAL _____ USO DE SUELO: _____

DATOS DEL PROPIETARIO / POSESIONARIO

NOMBRE: _____

DOMICILIO: _____

REPRESENTANTE LEGAL: _____ TEL: _____

SUPERFICIE A CONSTRUIR:	
SOT.	m ²
1.	
2.	
3.	
4.	
5.	
6.	
7.	
8.	
Total m ²	
P.U.	I.A.D.S. 10%
IMPORTE	

DESCRIPCION ESPECIFICA DE OBRA:

P.R.O. _____

CED. PROF. _____ No. P.R.O. _____ TEL: _____

PROPIETARIO. _____ REVISOR. _____

SELO DEL P.R.O. _____

SELO DEL CORRESPONSABLE _____

SELO DE DESARROLLO URBANO _____

AUTORIZO. _____