


CUADRO DE DATOS	
SUPERFICIE DEL TERRENO	253.91m <sup>2</sup>
SUPERFICIE DESPLANTE	253.91m <sup>2</sup>
SUPERFICIE DE SÓTANO	125.36 m <sup>2</sup>
SUPERFICIE PLANTA BAJA	238.38 m <sup>2</sup>
SUPERFICIE NIVEL 1	238.38 m <sup>2</sup>
SUPERFICIE NIVEL 2	238.38 m <sup>2</sup>
SUPERFICIE NIVEL 3	238.38 m <sup>2</sup>
SUPERFICIE NIVEL 4	238.38 m <sup>2</sup>
SUPERFICIE TERRAZA	238.38 m <sup>2</sup>
SUPERFICIE AZOTEA	

SIMBOLOGÍA	
◆---◆	1. Indica Corte General
△---△	2. Indica Corte x Fachada
●---●	3. Indica Elevación Exterior
▲---▲	4. Indica Desnivel de Plafón
■	5. Indica Cambio de Acabado en Piso
▽	6. Indica Cambio de Acabado en Muro
○	7. Indica Cambio de Acabado en Platón
◆	8. Indica Nivel en Planta
◆---◆	9. Indica Nivel en Corte
—+—	10. Indica Cambio de Nivel
—1—	11. Indica Cota a Eje
—2—	12. Indica Cota a Punto
N.P.T.	1. Nivel Piso Terminado
N.L.B.PL	2. Nivel Lecho Bajo Plafón
N.L.A.PL	3. Nivel Lecho Alto Plafón
L.B.C.	4. Nivel Lecho Bajo de Cubierta
N.L.B.L	5. Nivel Lecho Bajo de Losa
N.L.A.L	6. Nivel Lecho Alto de Losa
N.C.	7. Nivel Ceramiento
S.N.P.T.	8. SOBRE NIVEL DE PISO TERMINADO

**NOTAS GENERALES**

- Las cotas y niveles están indicados en metros. La cota rige el dibujo y no deben tomarse dimensiones directo del plano impreso.
- Respetar la dirección arquitectónica y dirección de obra a la ubicación del banco de nivel a usar durante la obra.
- El contratista es responsable de trabajar siempre con un juego completo de planos, cualquier duda en la interpretación de los mismos deberá comunicarse a la dirección arquitectónica y dirección de obra.
- El contratista deberá verificar cotas y niveles en obra previo a la ejecución de cualquier trabajo. Y en caso de haber diferencias, deberá notificar a la dirección arquitectónica y dirección de obra.
- Se debe revisar el cruce de instalaciones y elementos estructurales en proyecto y obra previo a la ejecución de cualquier trabajo. Y en caso de haber diferencias, deberá notificar a la dirección arquitectónica y dirección de obra.
- El contratista deberá respetar las especificaciones de proyecto y en caso de haber diferencias, falta de información o productos fuera de mercado o de difícil adquisición, deberá notificar a la dirección arquitectónica y dirección de obra.

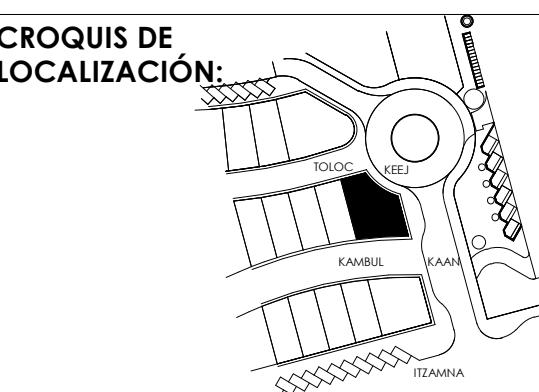

### HERMITAGE KEEJ TULUM

DIRECCIÓN:  
Av. Keej, Mz. 012, L 1-059, Aldea Zama  
Tulum, Quintana Roo

PROPIETARIO:  
VERAMONT INMOBILIARIA

PROYECTO:  
VERAMONT

REVISIÓN:  
CCS

V  
VERAMONT

TITULO DE PLANO

Segundo Nivel


CLAVE

FECHA

02/08/2024

ESCALA

1 : 50

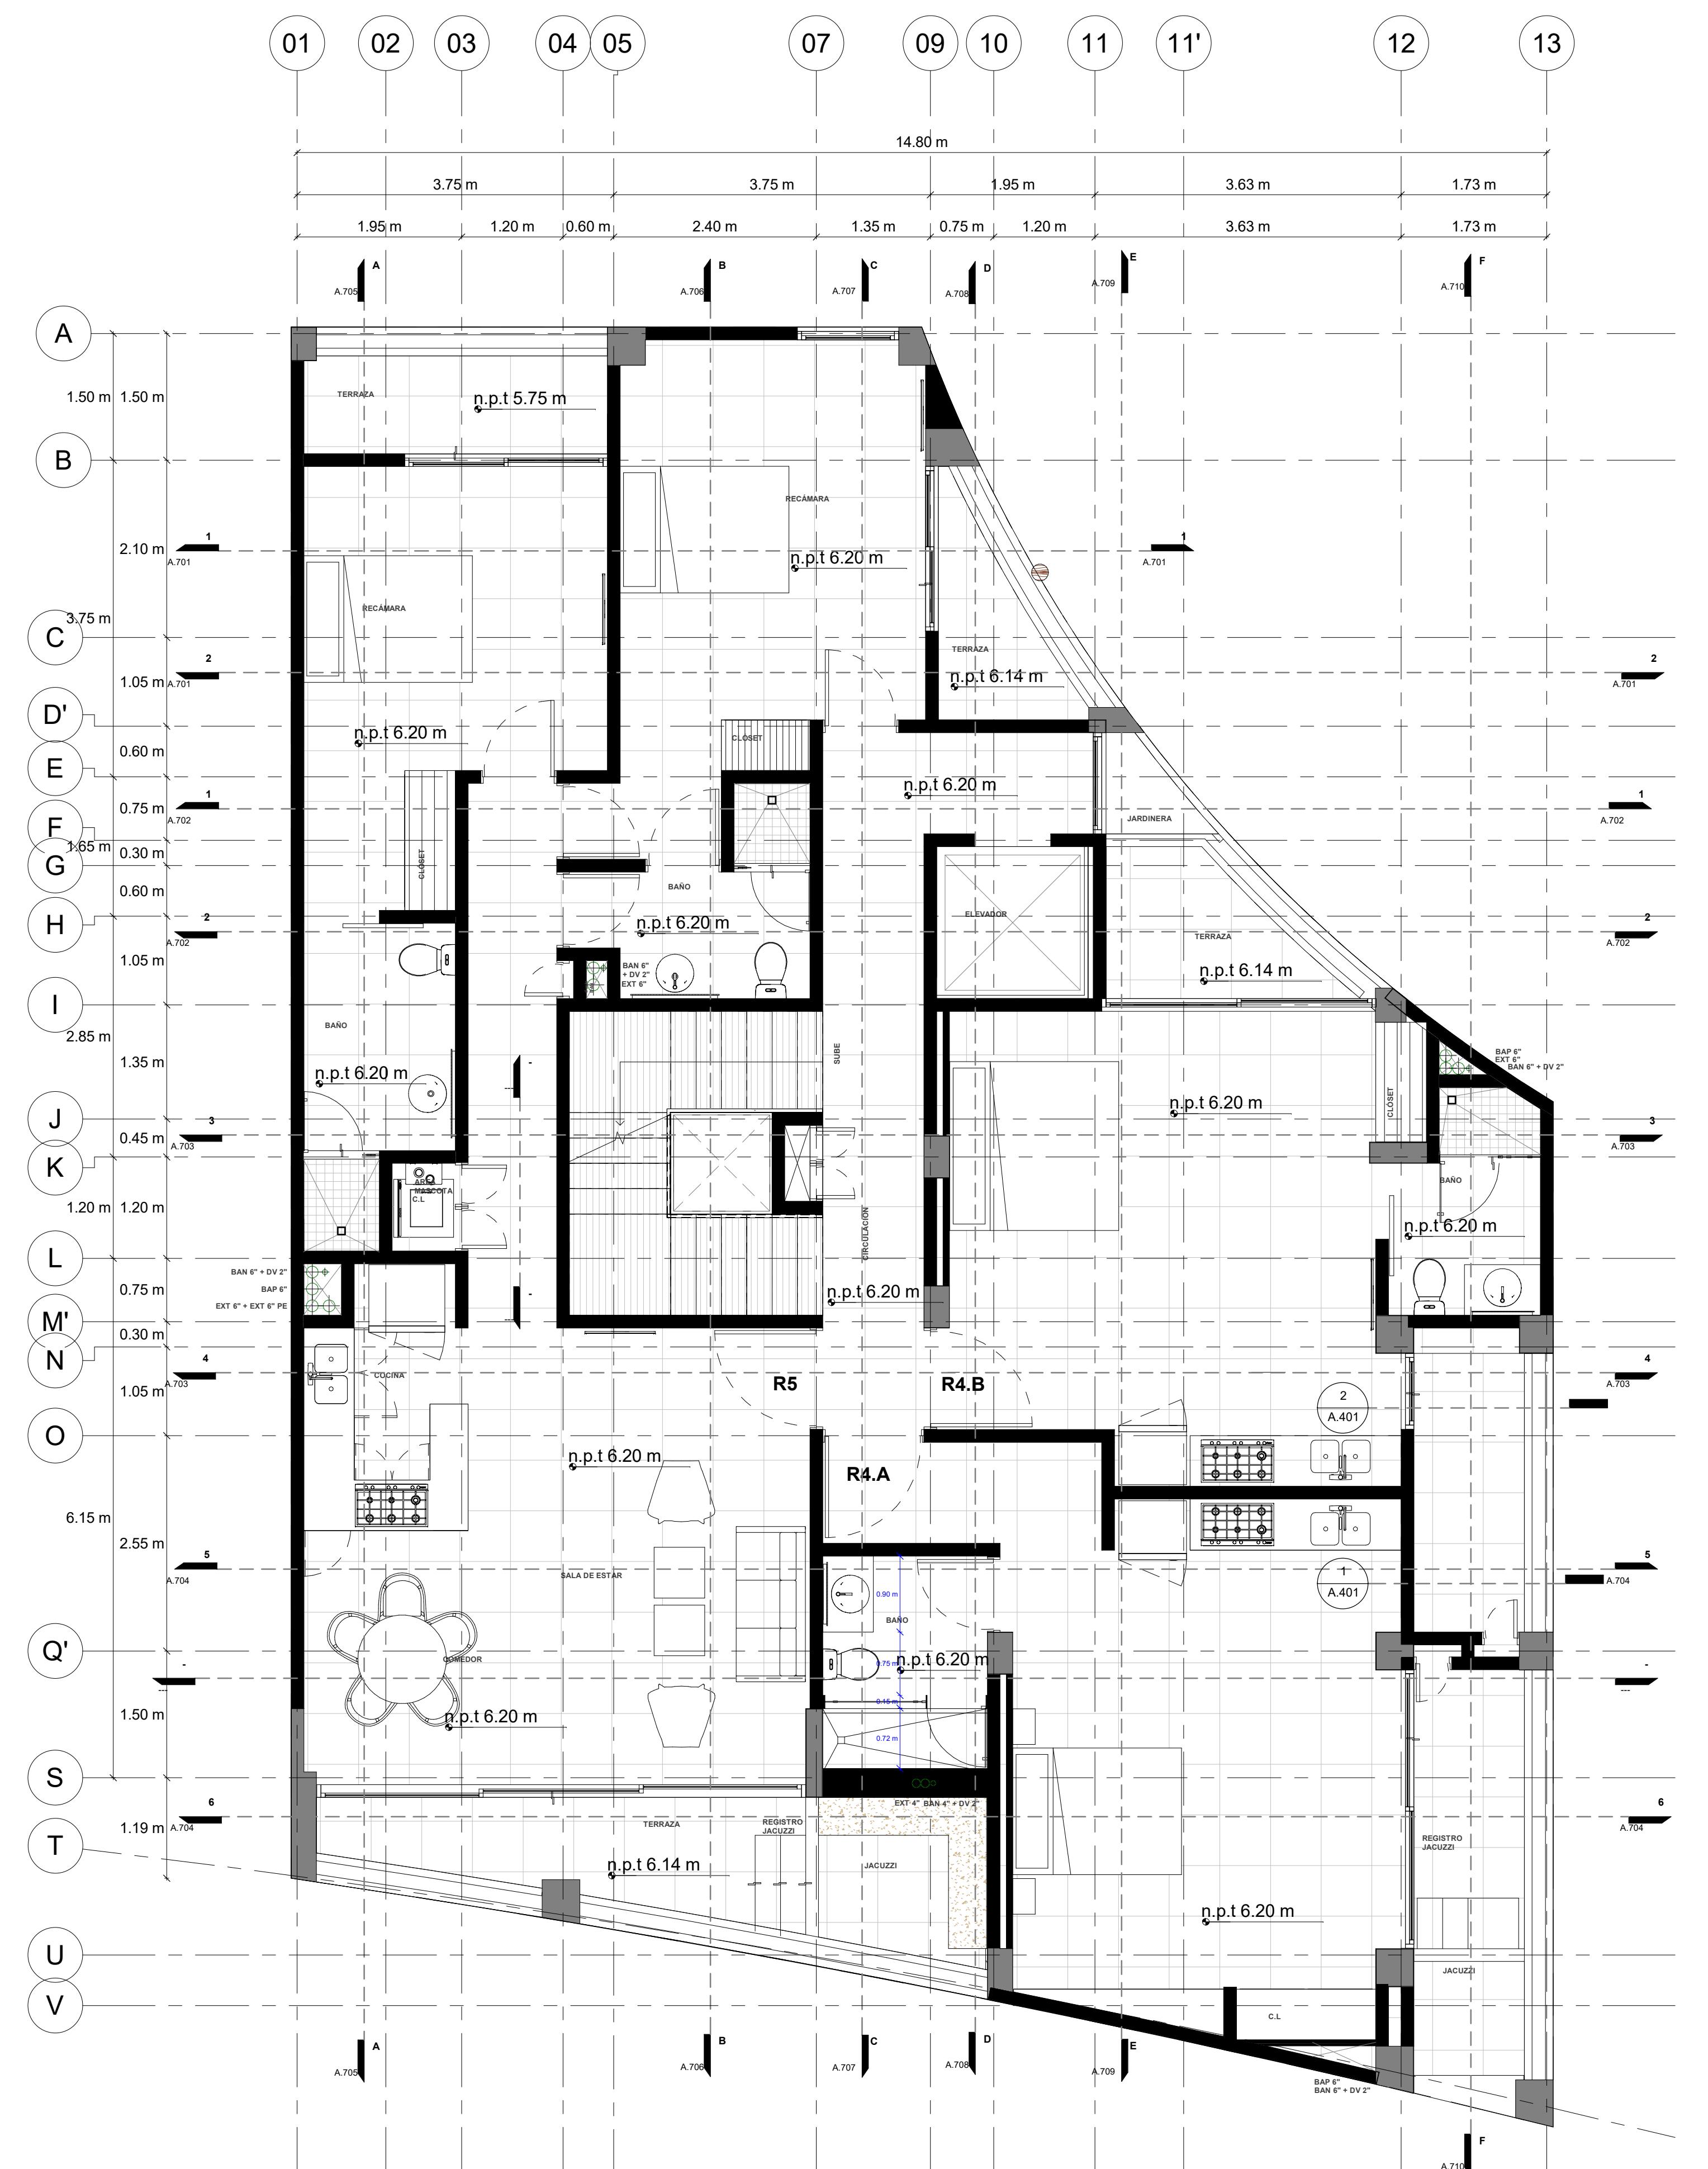

1 Segundo Nivel  
1 : 50

A.204