

PROYECTO

SIMBOLOGIA

- MURO DE CARGA
- MUROS TAPON DE PANEL W
- MURO BAJO
- MURO DE PIEDRA

UBICACIÓN

Manzana 36,
Municipio de Tulum, Quintana Roo.

REVISIÓN Y APROBACIÓN

- PLANO DE VALOR INFORMATIVO
- PLANO PARA CONSTRUCCIÓN
- PLANO CONSTRUIDO

TERRENO: 5 000 m²

SÓTANO: 0 m²

PLANTA BAJA	1 786.56 m ²
N 2	1 738.11 m ²
N 3	1 634.63 m ²
N 4	1 578.82 m ²
N 5	821.86 m ²

TOTAL TERRENO 7 559.98 m²
5 000 m²

CUS 1.5

ÁREAS

PROPIETARIO

PROYECTO
EIDOS ARQUITECTURA


CONTENIDO:

15 | DEPARTAMENTO C 105
M² CONSTRUIDOS: 46.00 m²
M² TERRAZA EXTERIOR: 9.00 m²
DE 105

Escala: 1:100

Fecha: Marzo 2021

Plano propiedad intelectual de EIDOS Arquitectura protegidos por la ley general de derechos de autor, estos planos no pueden ser reproducidos, copiados ni modificados

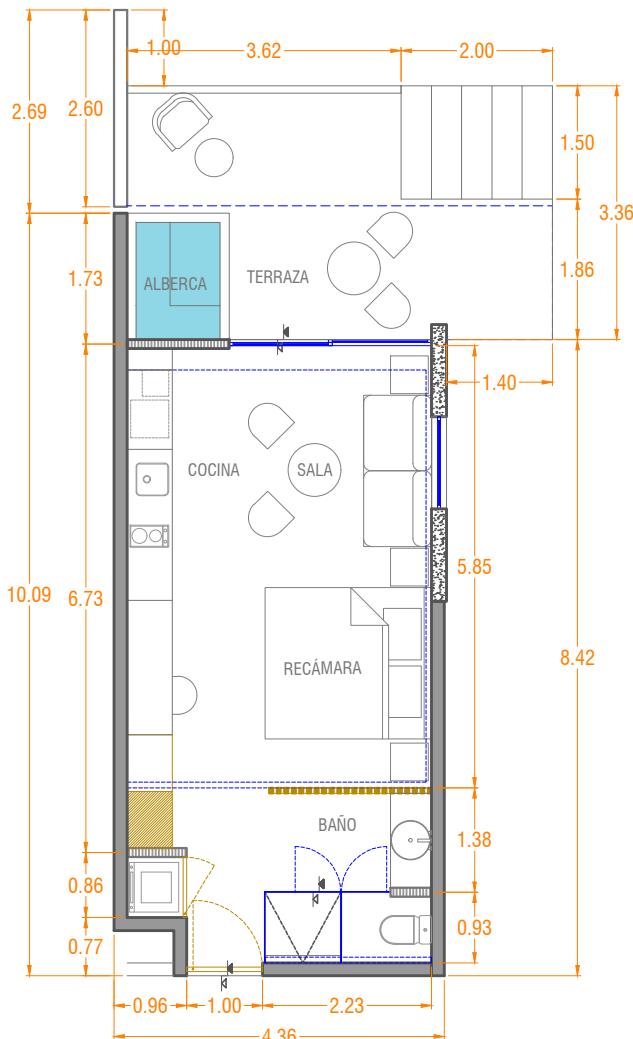

NIVEL 1 - UBICACION

DEPARTAMENTO C 105 Esc: 1:100