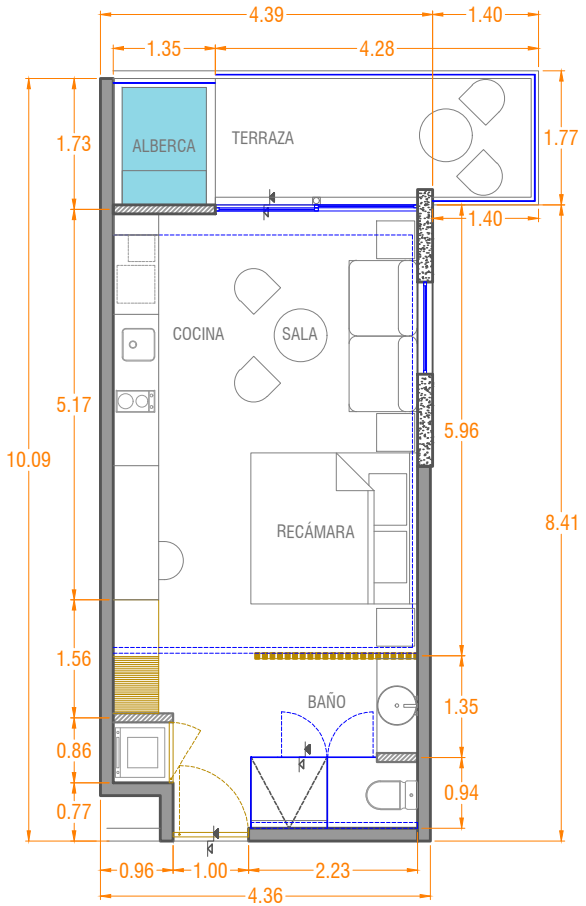

DEPARTAMENTO C 205 Esc: 1:100

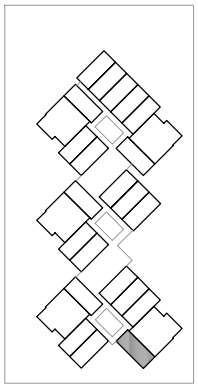

NIVEL 2 - UBICACION

eidos
ARQUITECTURA

PROYECTO

SIMBOLOGIA

- MURO DE CARGA
- MUROS TAPON DE PANEL W
- MURO BAJO
- MURO DE PIEDRA

UBICACIÓN
Manzana 36.
Municipio de Tulum, Quintana Roo.

REVISO Y APROBO

- [x] PLANO DE VALOR INFORMATIVO
- [ ] PLANO PARA CONSTRUCCION
- [ ] PLANO CONSTRUIDO

TERRENO:	5 000 m²
SÓTANO :	0 m²
PLANTA BAJA	1 786.56 m²
N 2	1 738.11 m²
N 3	1 634.63 m²
N 4	1 578.82 m²
N 5	821.86 m²
TOTAL	7 559.98 m²
TERRENO	5 000 m²
CUS	1.5

ÁREAS

PROPIETARIO

PROYECTO
EIDOS ARQUITECTURA

CONTENIDO:

LÁMINA
40
DE 105

DEPARTAMENTO C 205
M² CONSTRUIDOS: 46.00 m²

Escala 1:100

Fecha: Marzo 2021

Planos propiedad intelectual de EIDOS Arquitectura protegidos por la ley general de derechos de autor, estos planos no pueden ser reproducidos, copiados ni modificados