

EL CONTENIDO DE ESTE PLANO Y TODOS SUS  
DISEÑOS, INVENCIÓNES Y DETALLES SON  
EXCLUSIVA PROPIEDAD DE NOPAL STUDIO, LOS  
CUALES SE RESERVAN EL DERECHO DE AUTOR.

EL CONTENIDO DE ESTE PLANO Y SU  
INFORMACIÓN, ÚNICAMENTE PODRÁ SER  
USADO EN EL PROYECTO PARA EL CUAL HA SIDO  
EDITADO Y NO PODRÁ SER REPRODUCIDO  
TOTAL O PARCIALMENTE POR MEDIOS  
MECÁNICOS, ELECTRÓNICOS, FOTOGRÁFICOS O  
CUALQUIER OTRO SIN PREVIA AUTORIZACIÓN.

NOTAS Y OBSERVACIONES.  
TOMAR DIMENSIONES Y MEDICIONES DIRECTAS A  
LA ESCALA DE ESTE PLANO ES RIESGO ÚNICO DEL  
CONTRATISTA. LAS CUJALES DEBERÁN VERIFICARSE  
EN LOS PLANOS ARQUITECTÓNICOS Y EN SU  
CASO, EN LOS PLANOS DE TRAZO Y EN LAS  
CONDICIONES PROPIAS DE LA OBRA.

LA CALIDAD DE LOS MATERIALES Y LAS  
ESPECIFICACIONES CONTENIDAS EN ESTE PLANO,  
ASÍ COMO SU PROCEDIMIENTO CONSTRUCTIVO,  
SON PROPIEDAD DEL FABRICANTE Y DEL  
CONTRATISTA O DISEÑADOR CORRESPONDIENTE.


**MODELO B 4 RECS.  
PALMARA**

UBICACIÓN:  
PALMARA RESIDENCIAL  
PLAYA DEL CARMEN, Q. ROO, MEX.

PLANO:  
PLANOS ARQUITECTÓNICOS  
PLANTAS Y ALZADOS


DISEÑO:  
ARQUITECTA  
ADRIANA M. NÓVELO ARJONA  
CED. PRO. 8900071  
M. EN ARQUITECTURA  
MA. FERNANDA PALMA DIAZ  
CED. PRO. 6172618

NORTE:

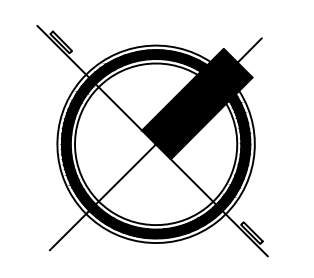


ESCALA: 1:100  
FECHA: MARZO 2019


**ARQ-01**

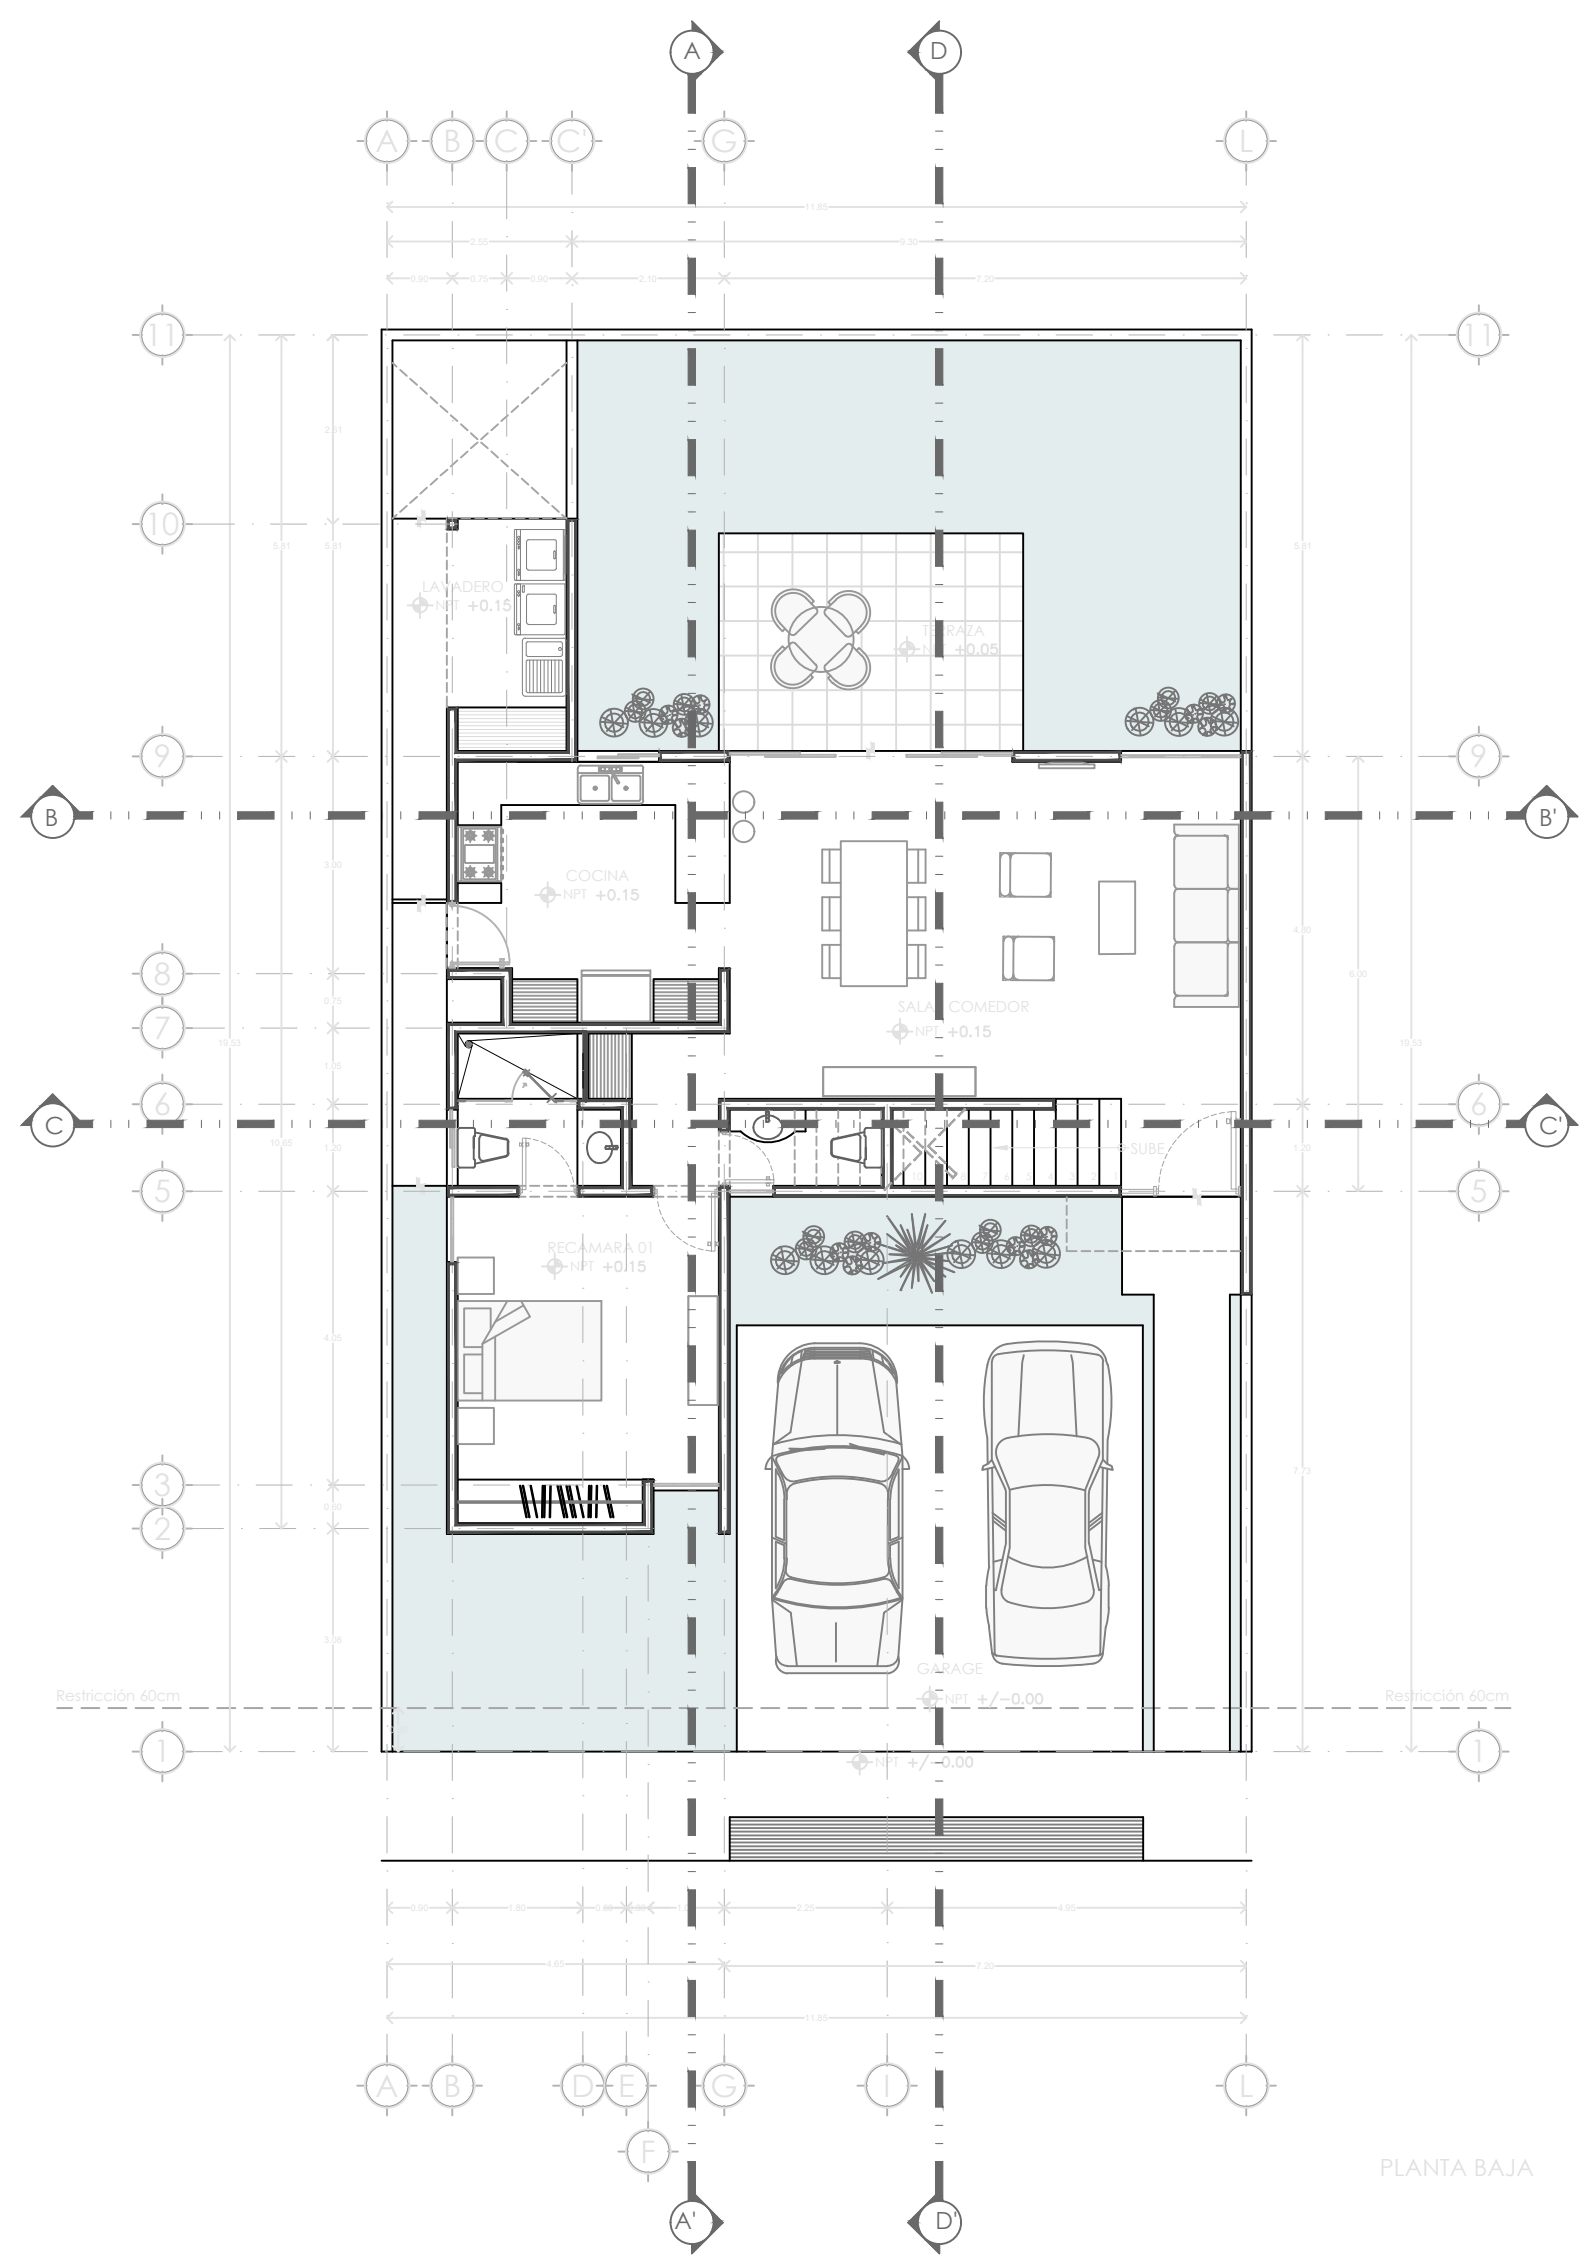


PLANTA BAJA

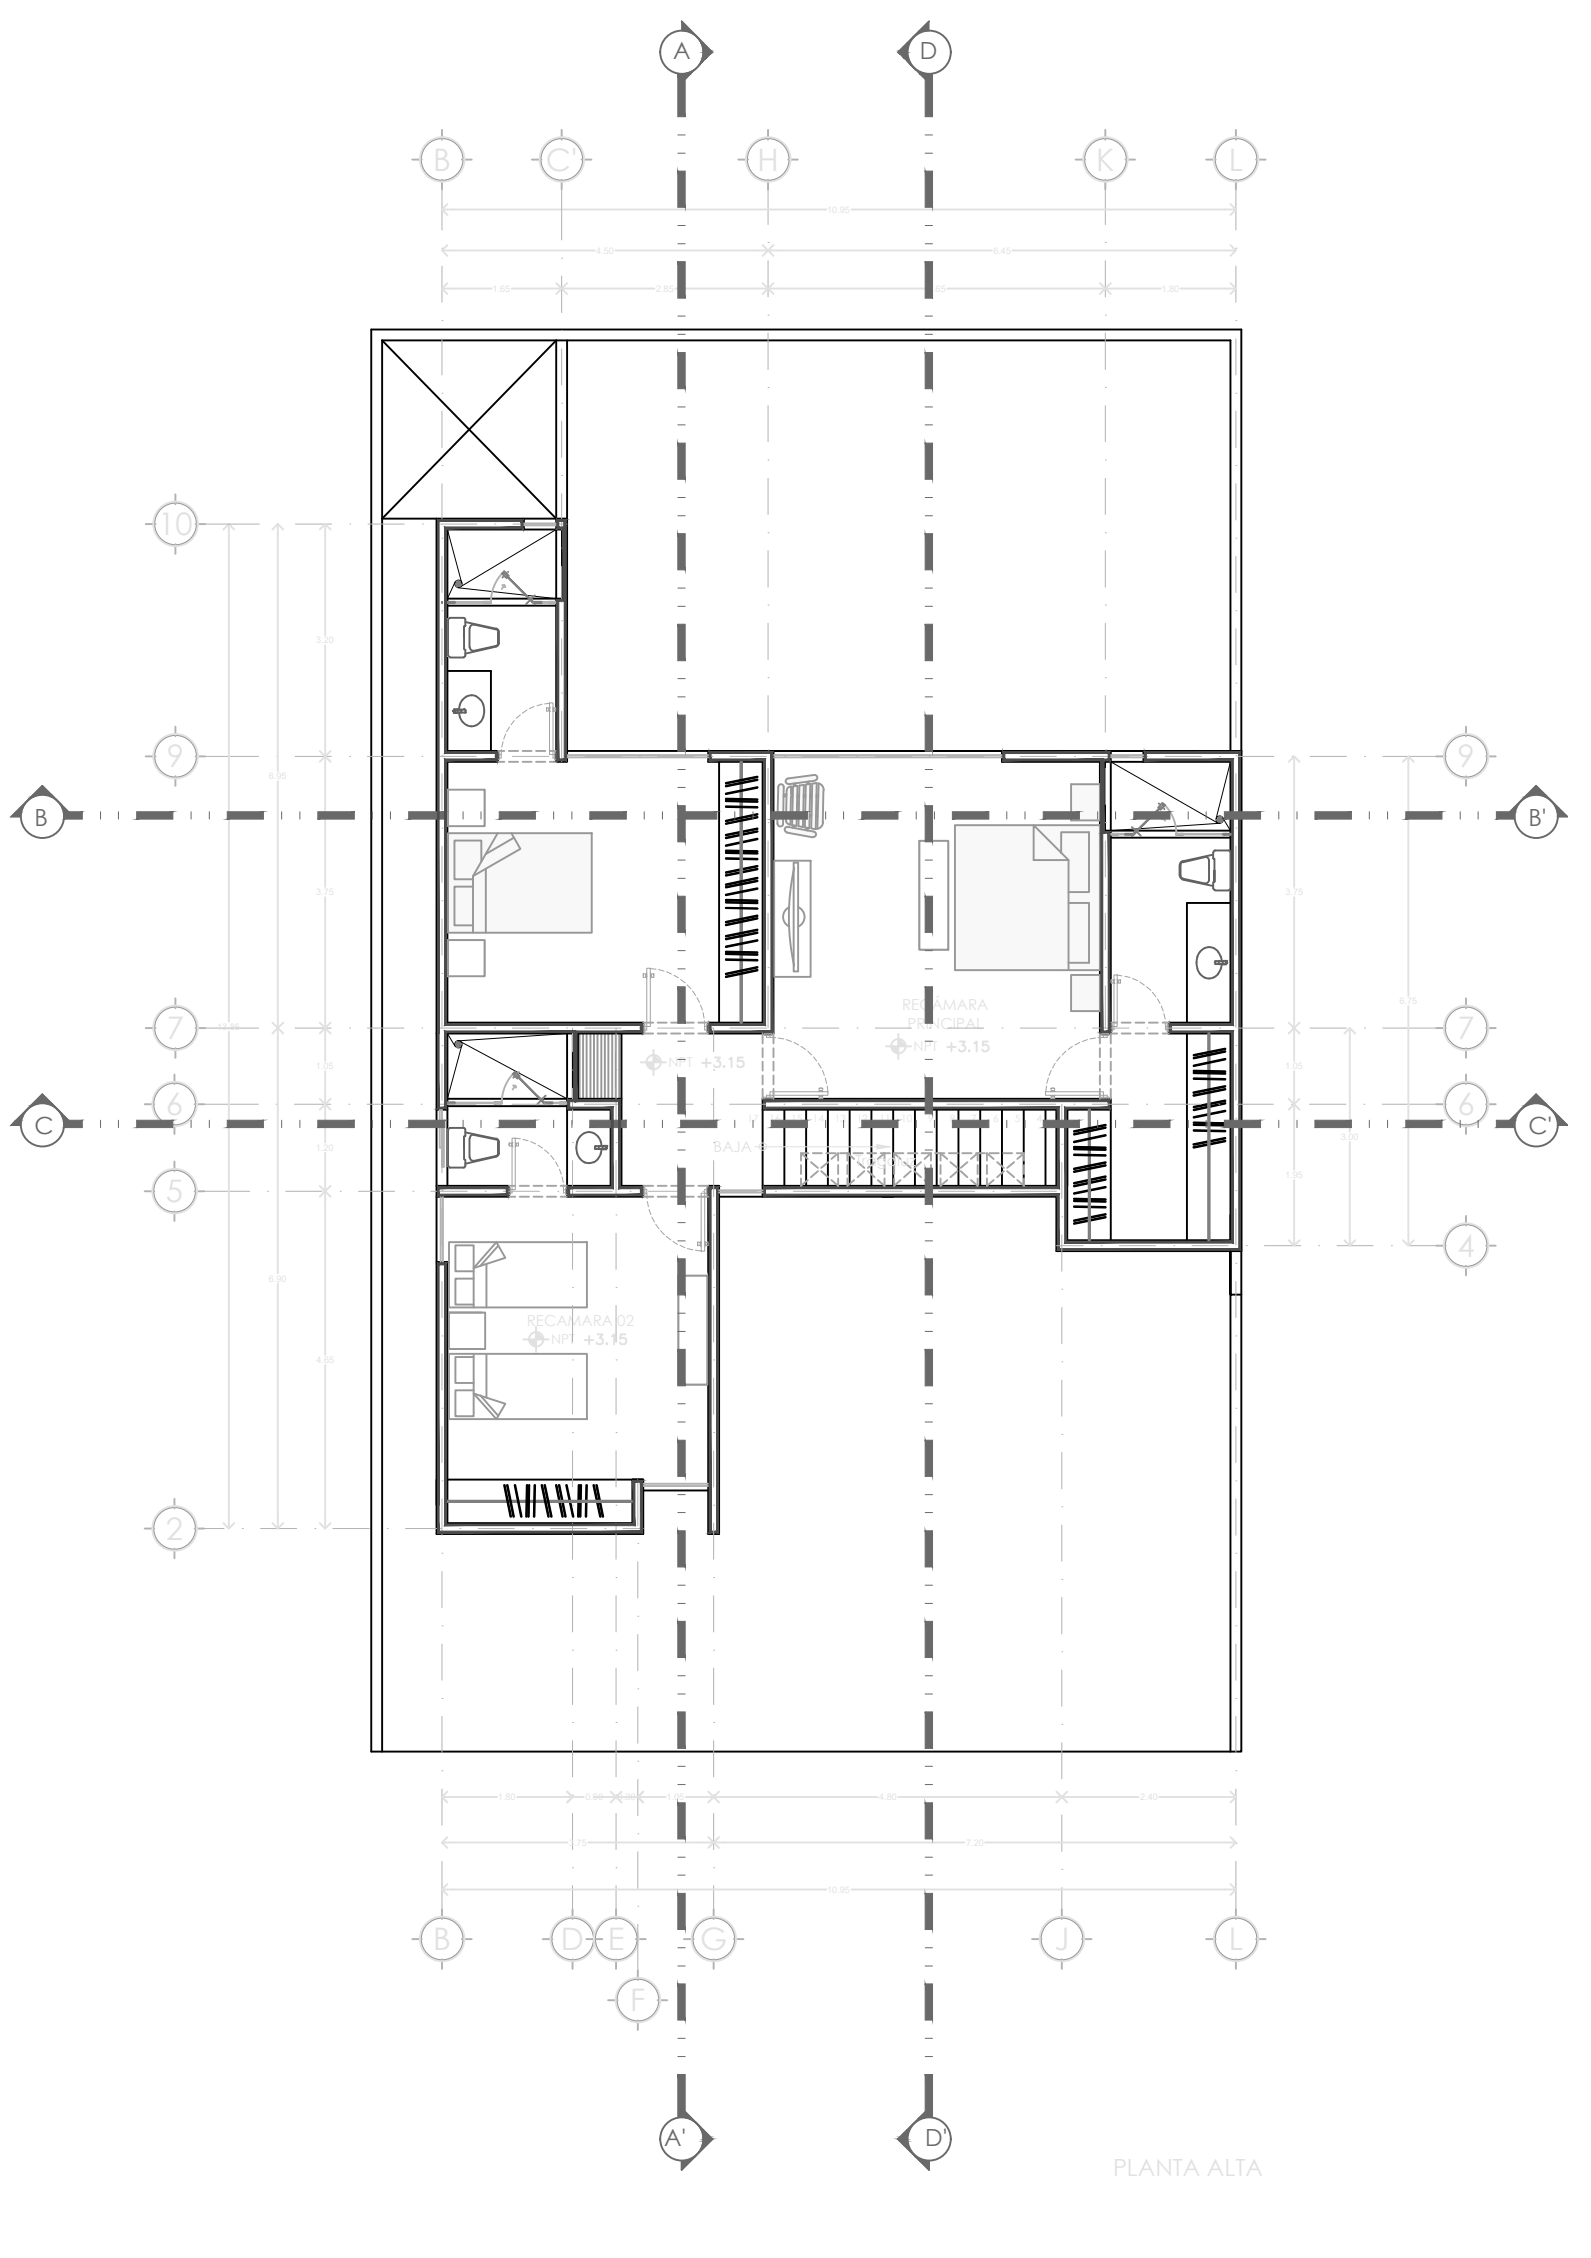


PLANTA ALTA

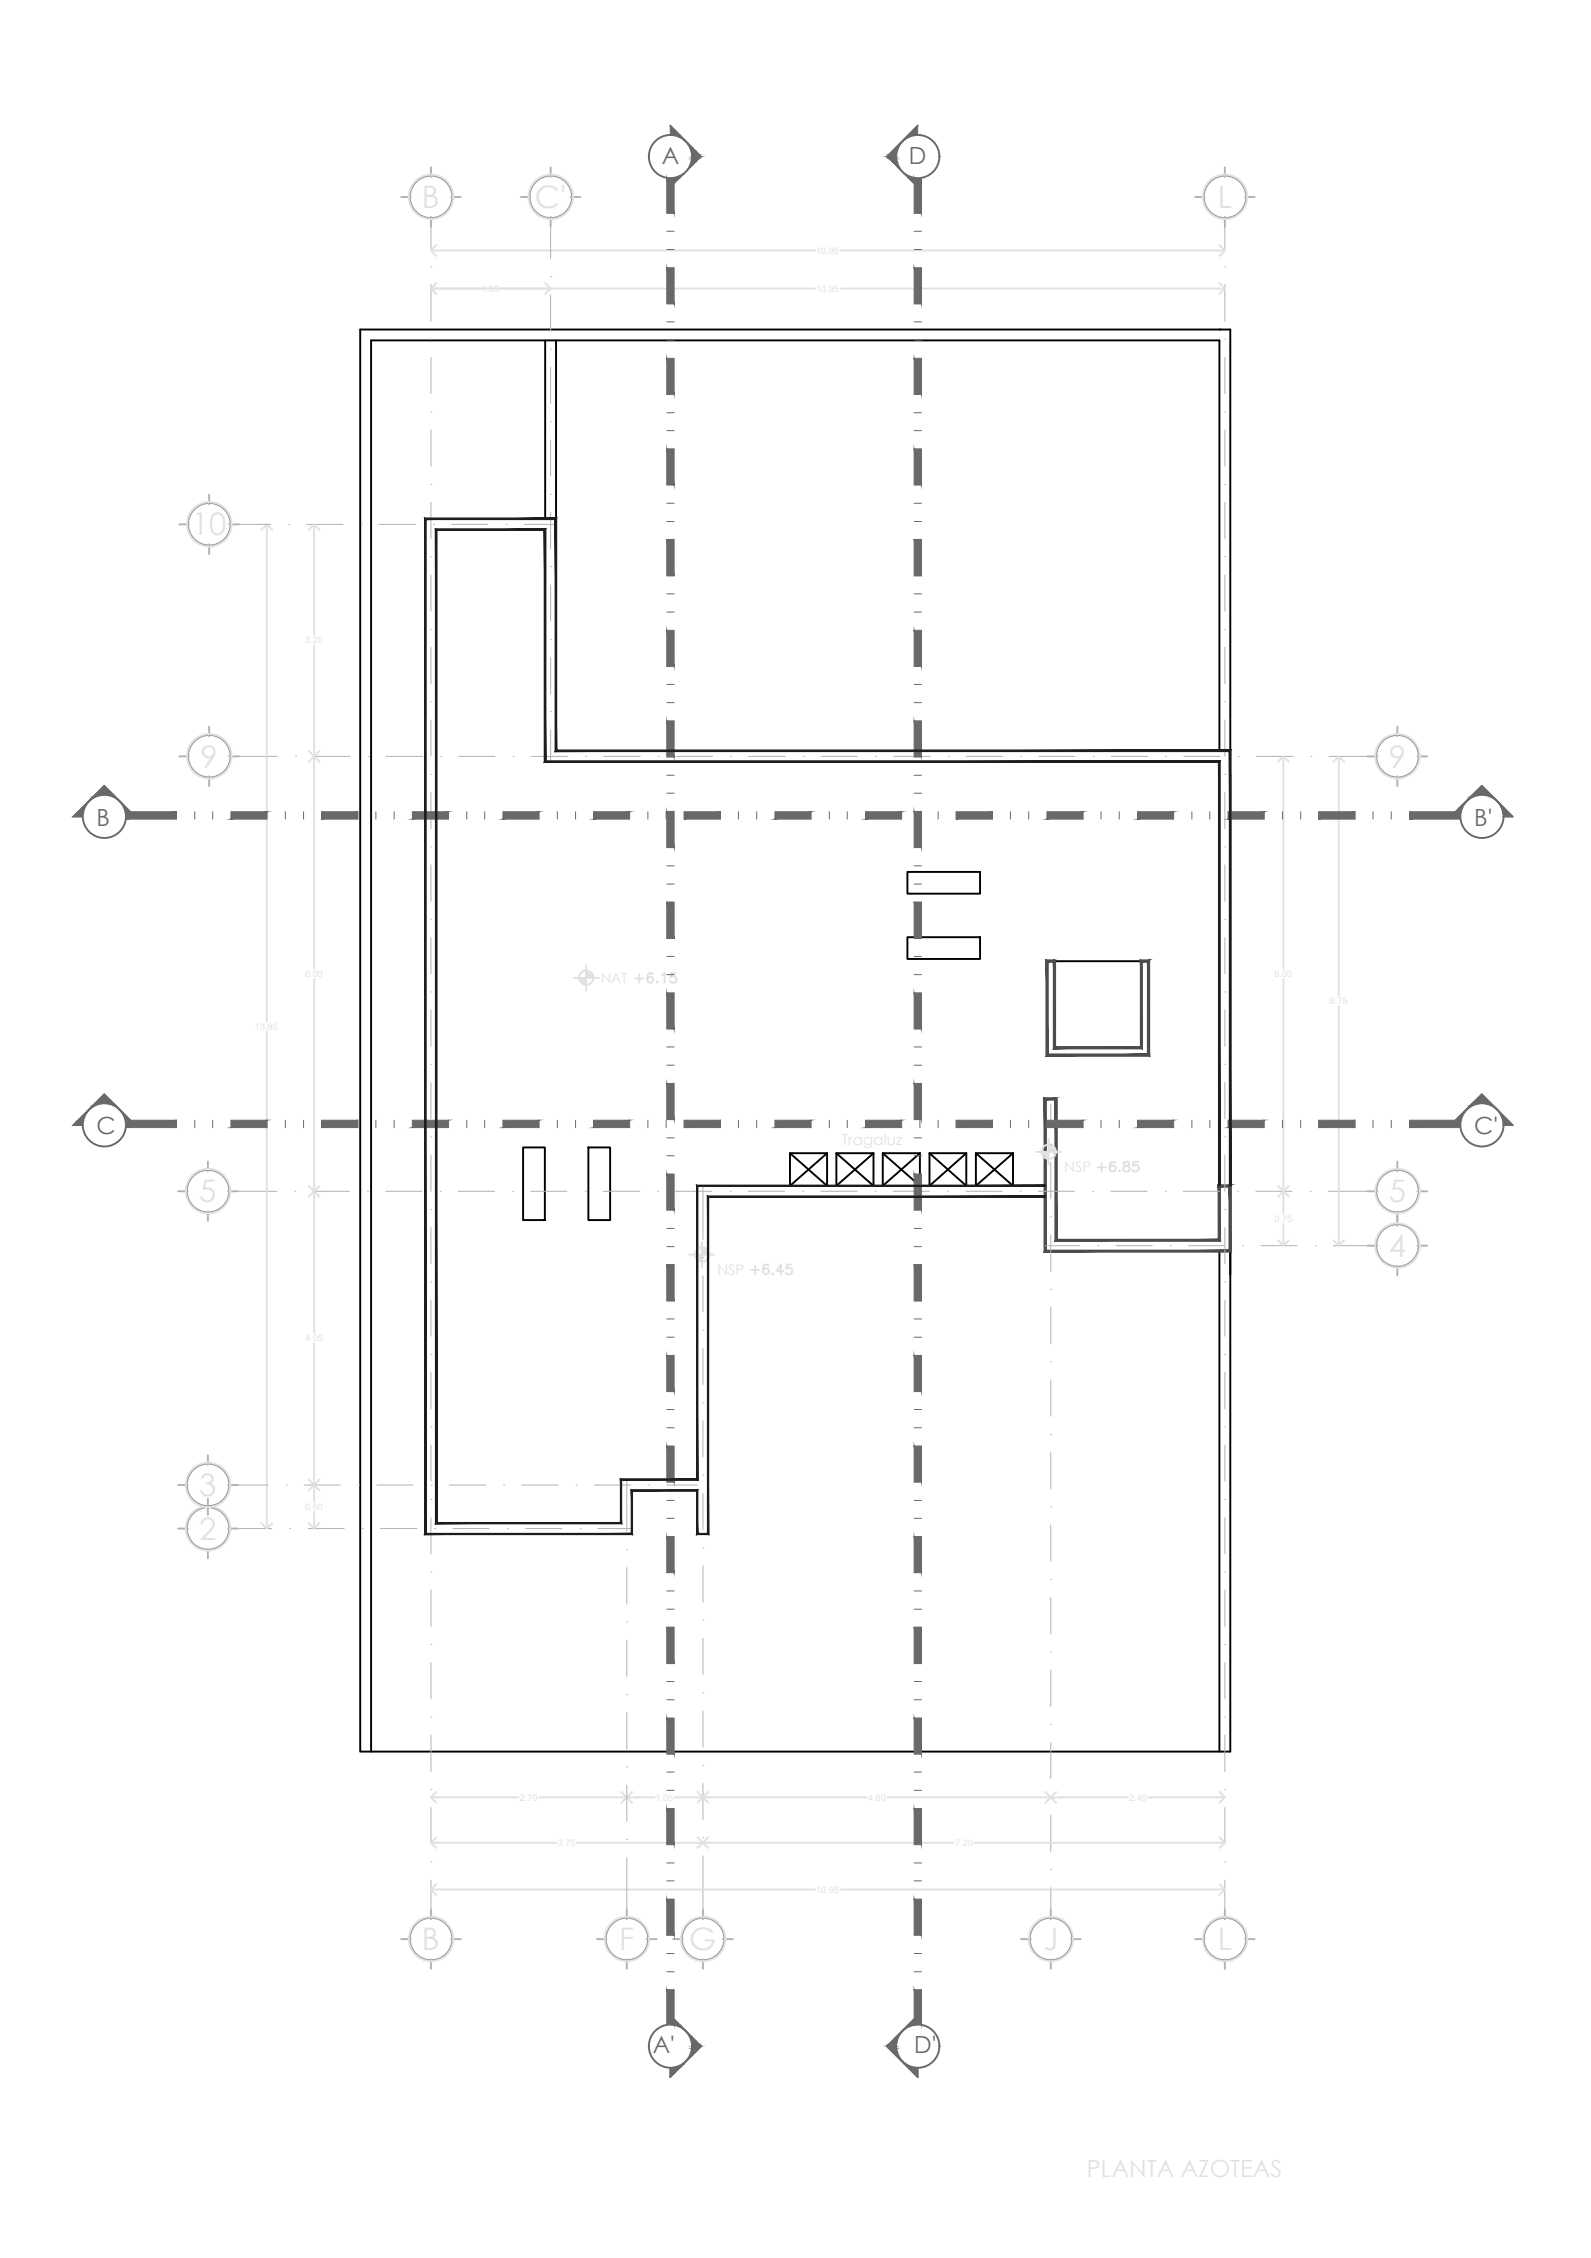


PLANTA AZOTEA

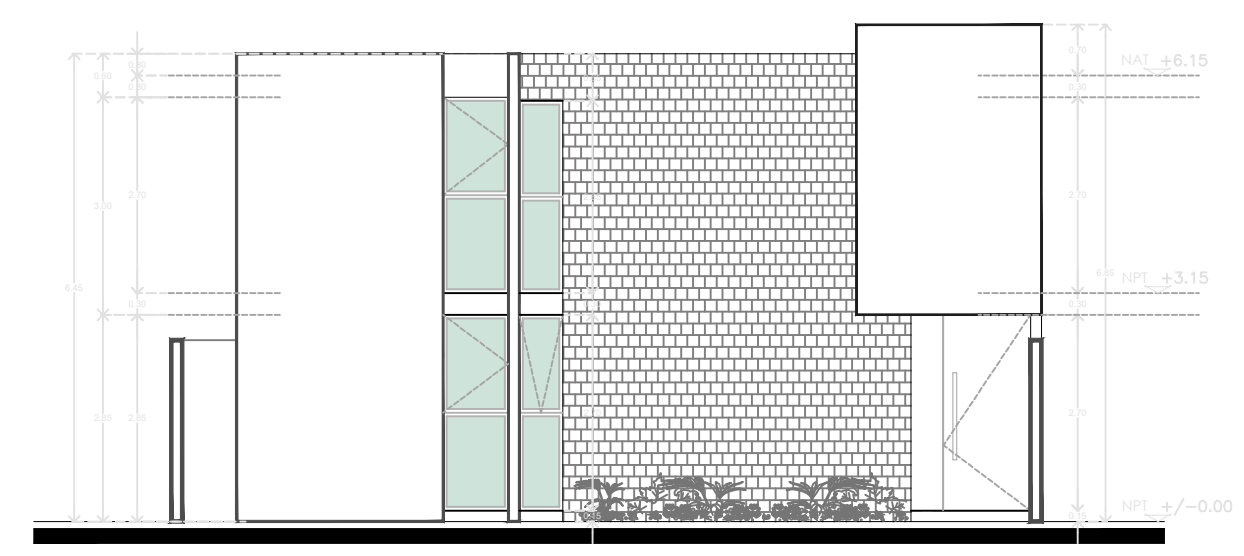


FACHADA PRINCIPAL

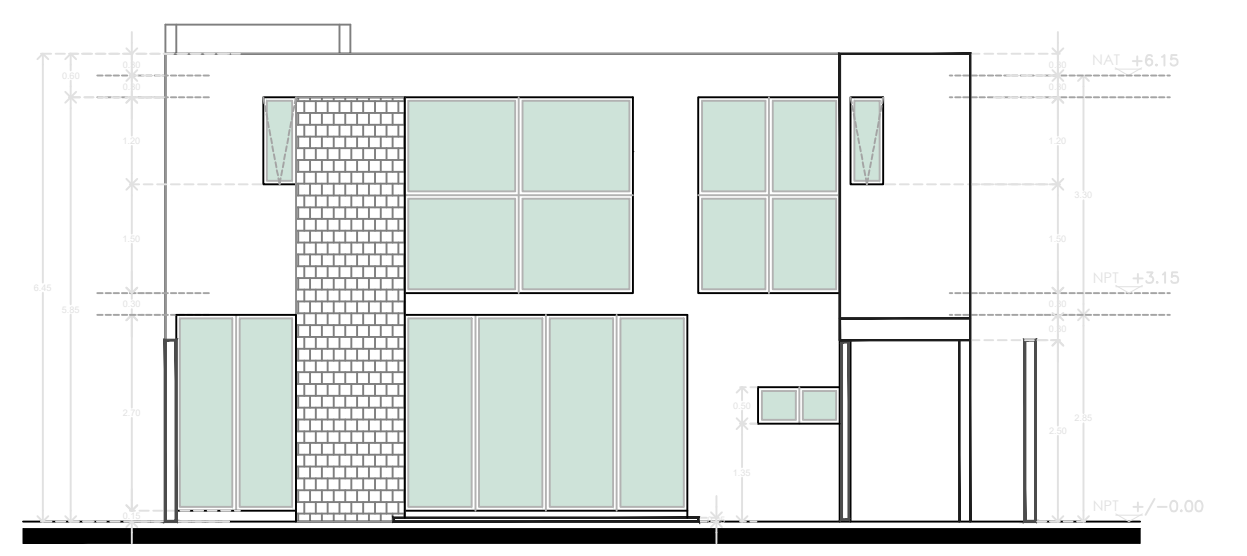


FACHADA TRASERA

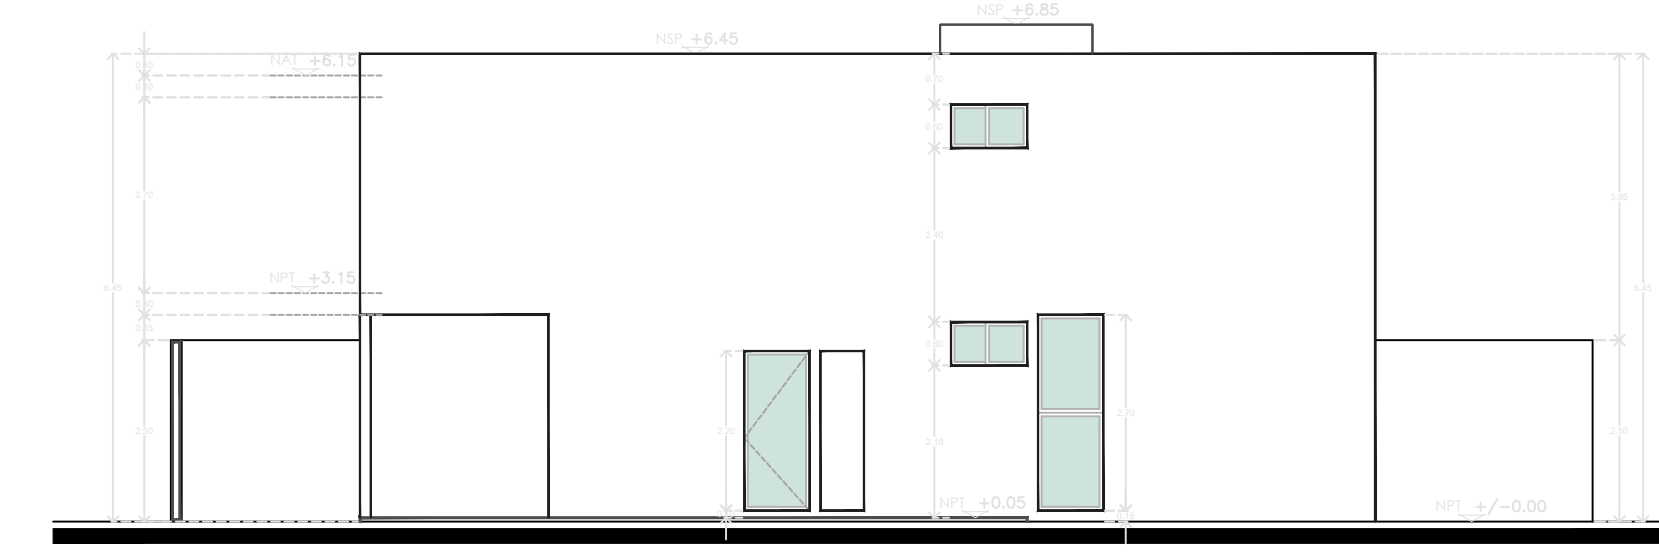


FACHADA LATERAL

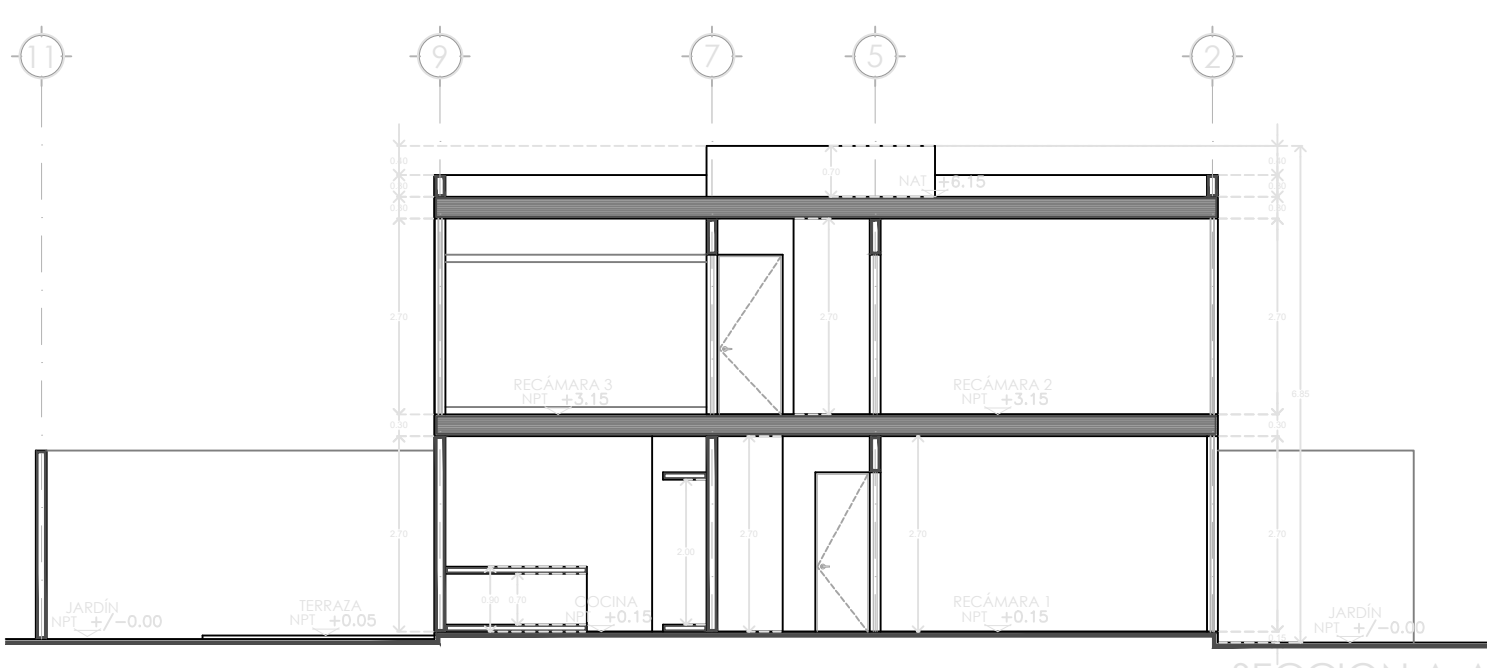


SECCION A-A

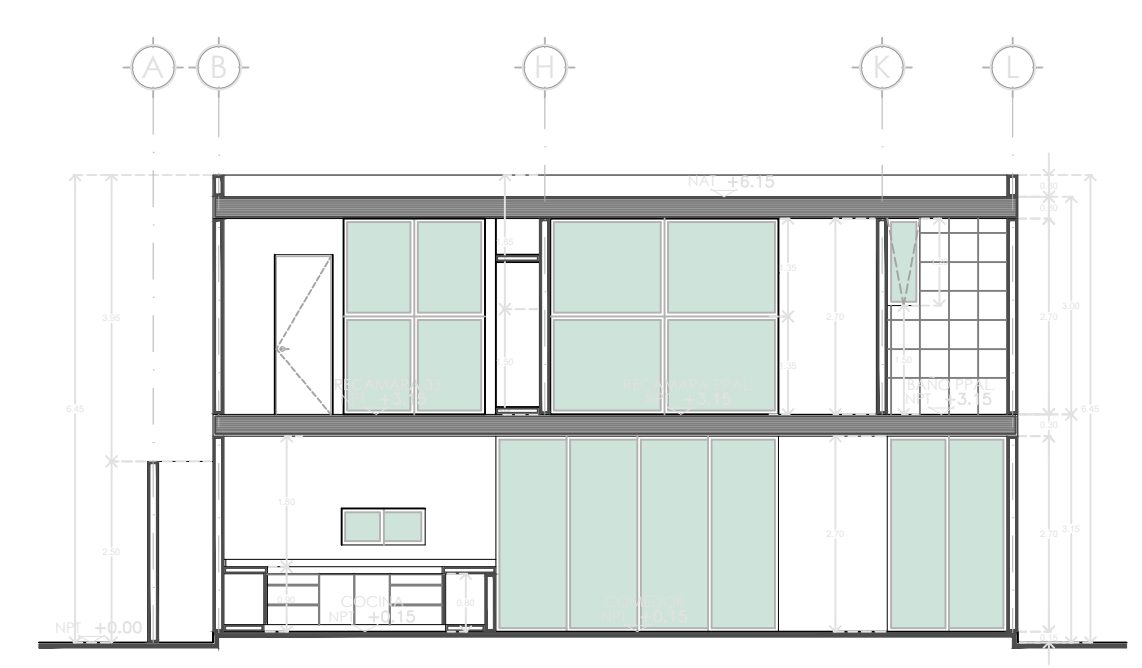

SECCION B-B'

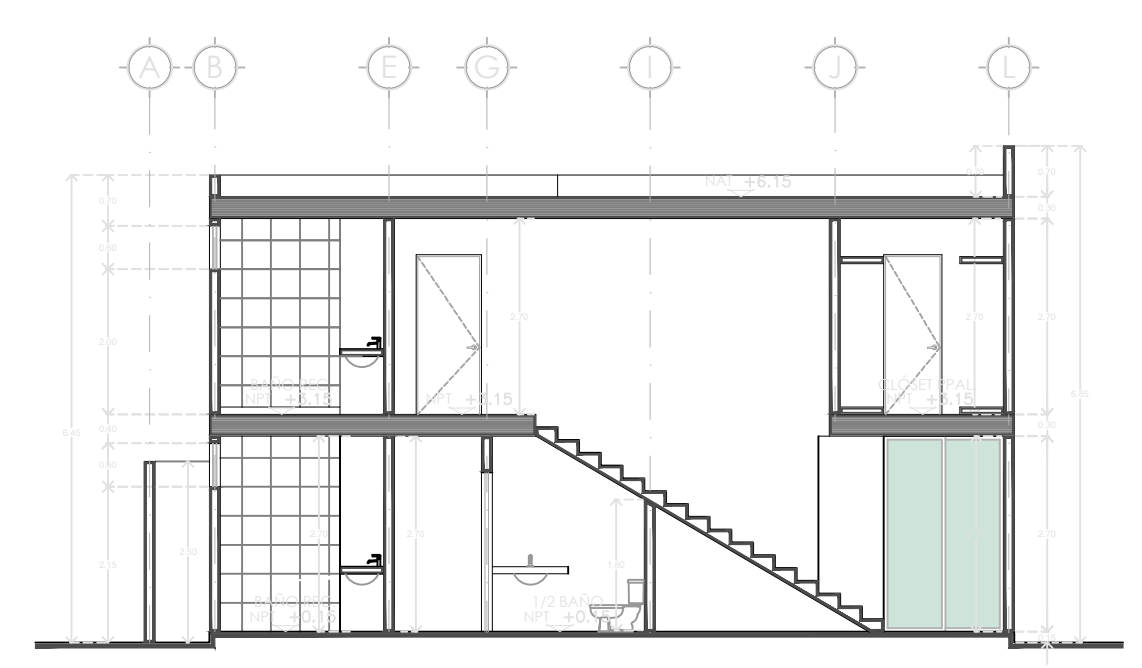

SECCION C-C'

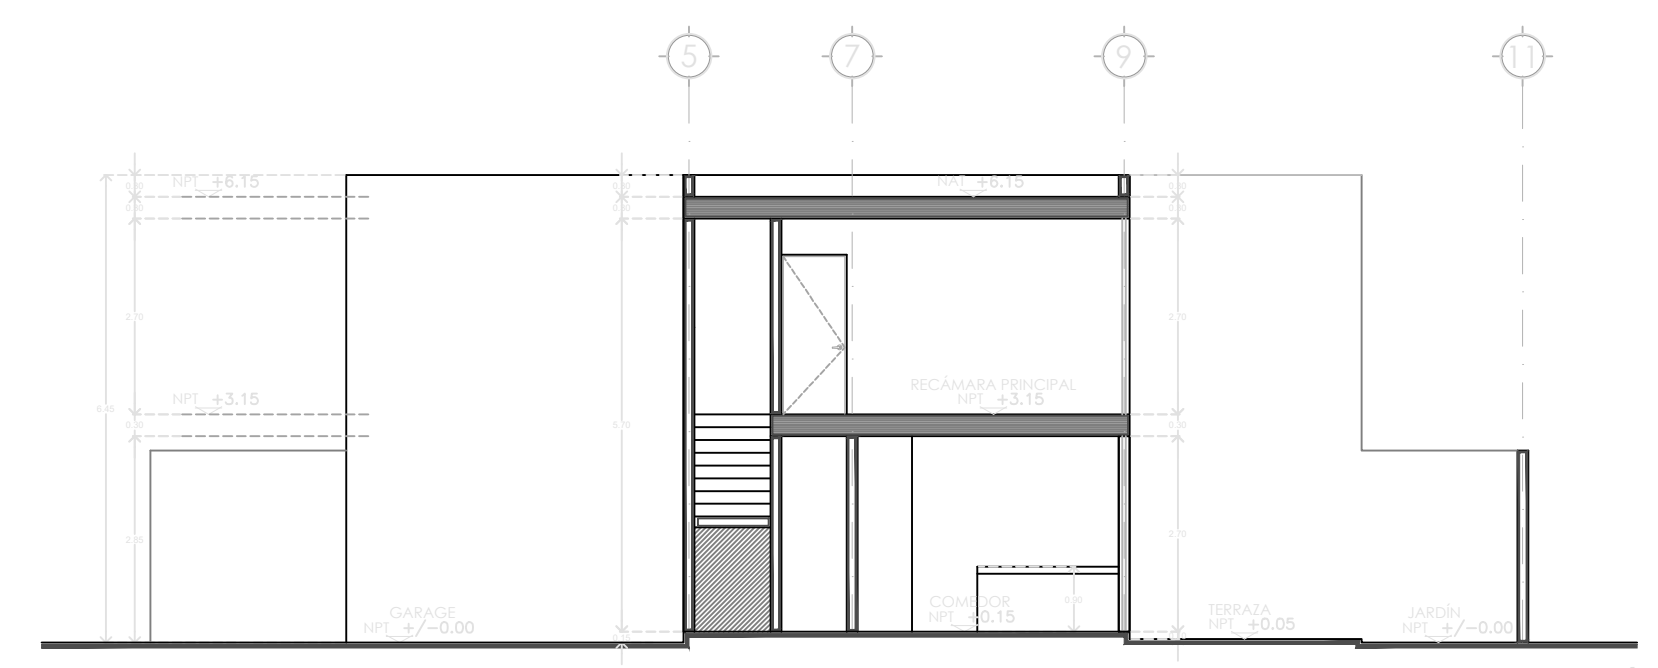

SECCION D-D'