



PLANTA BAJA

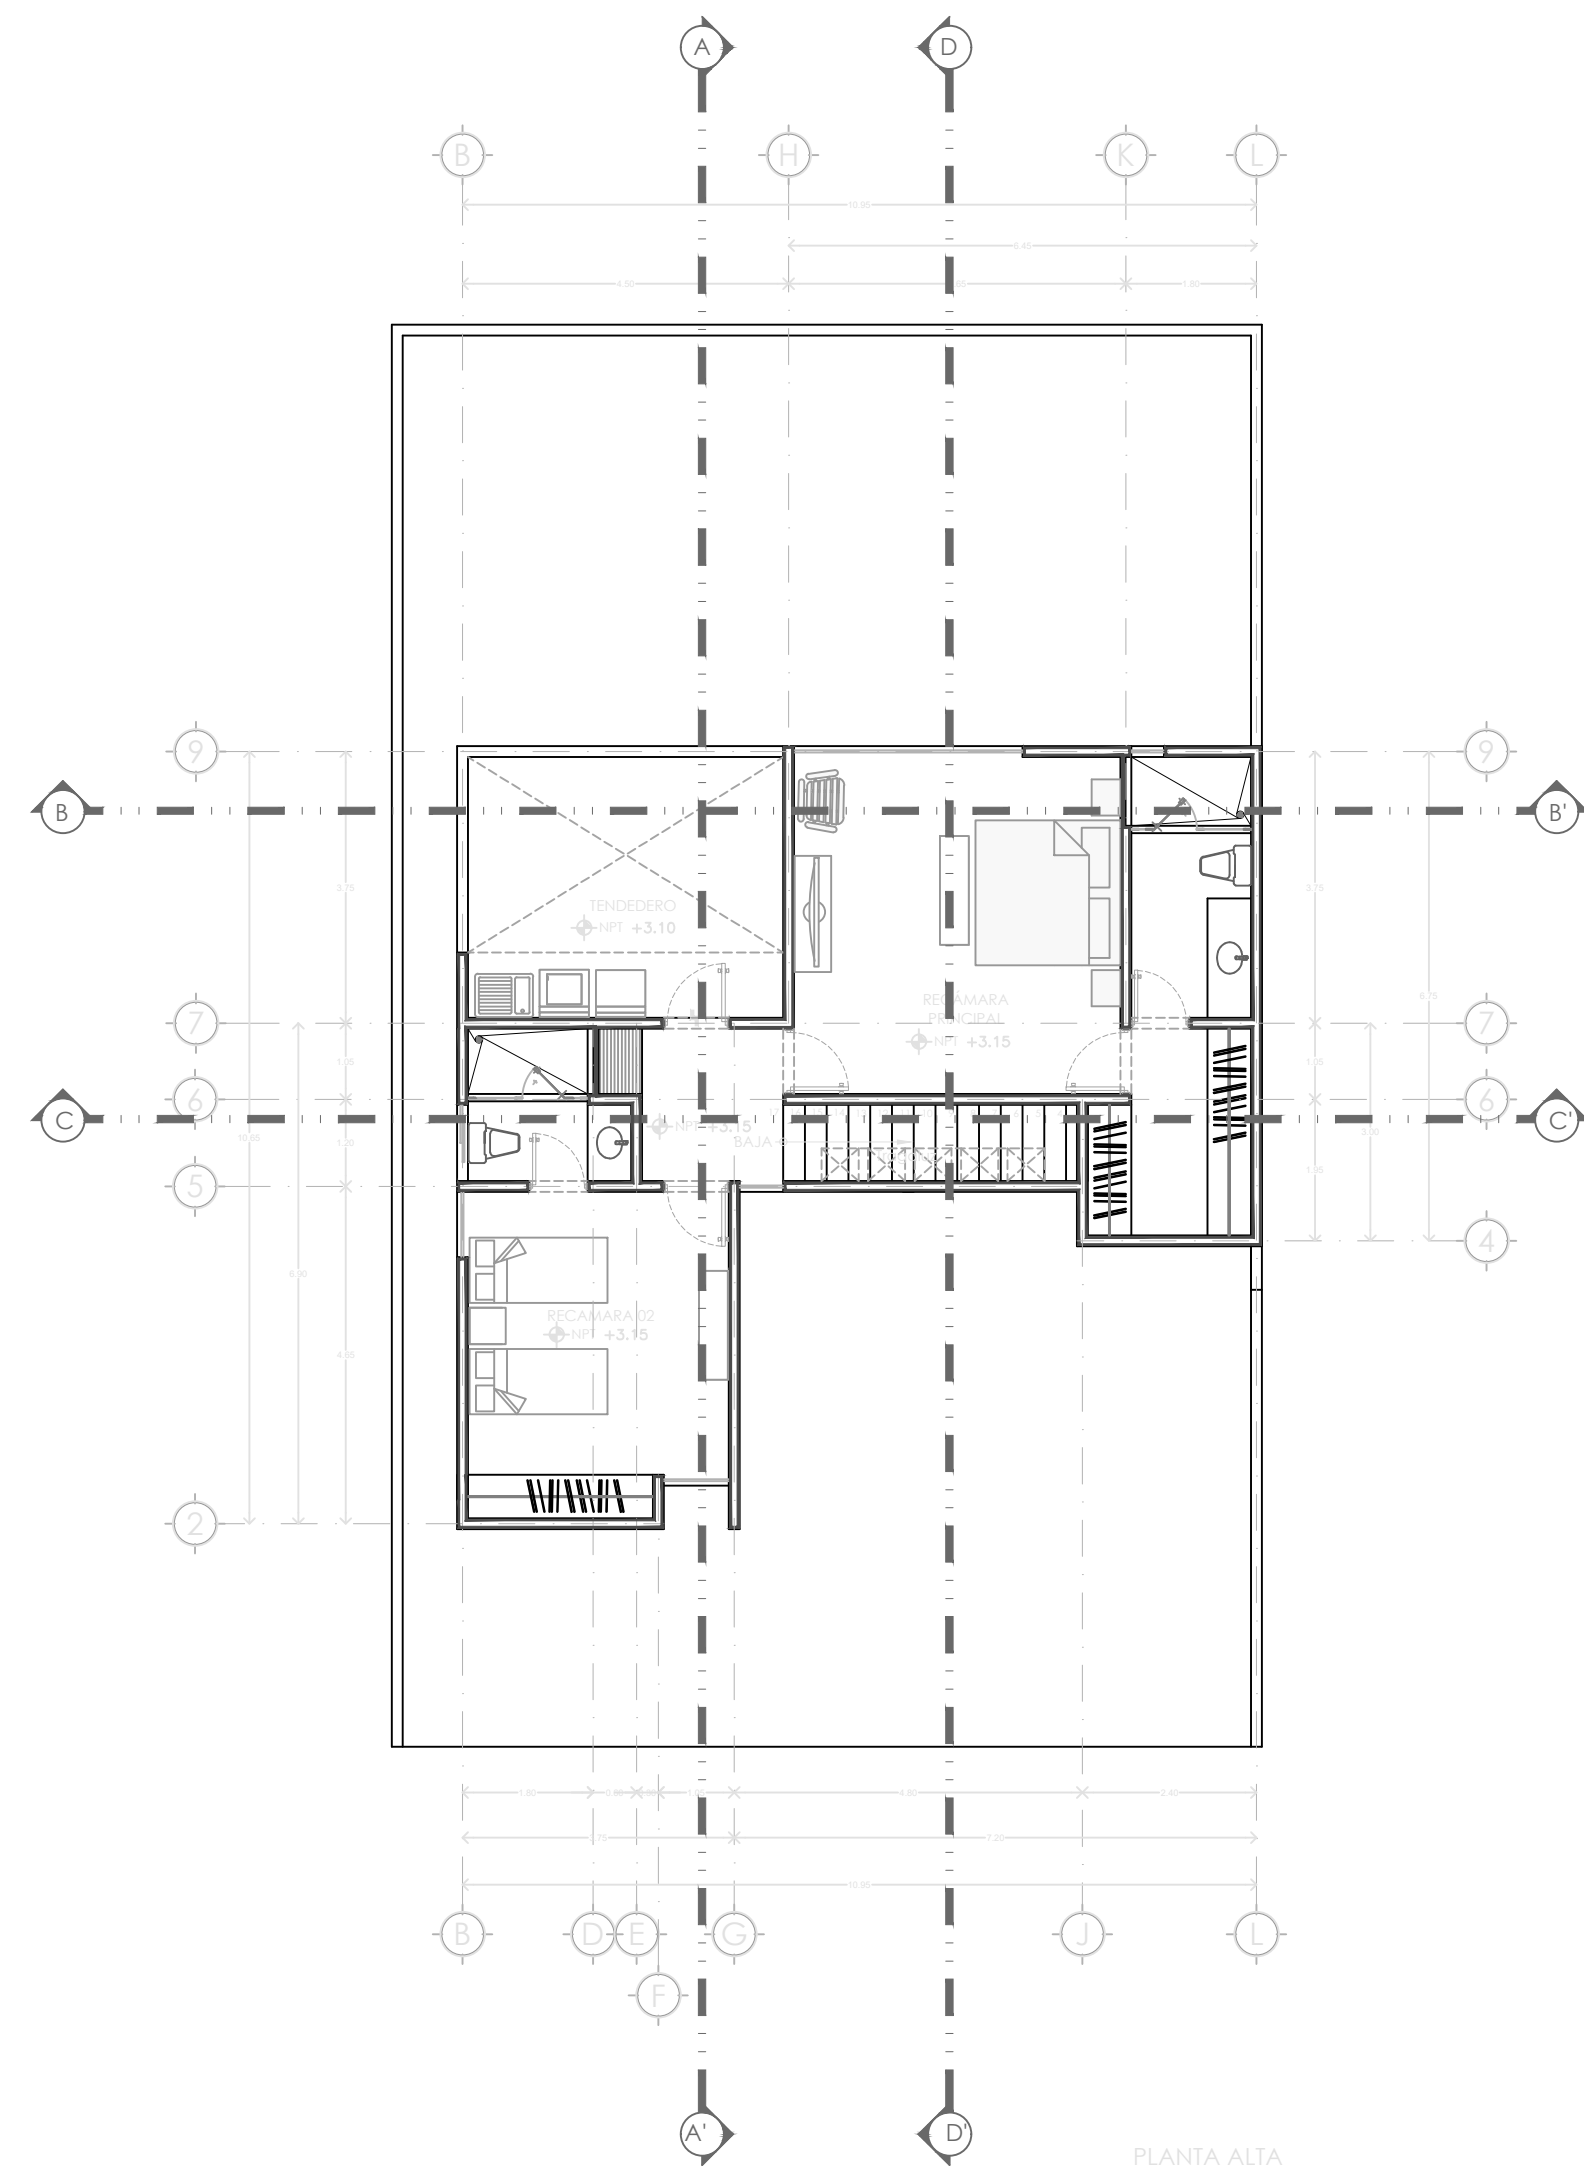


PLANTA ALTA

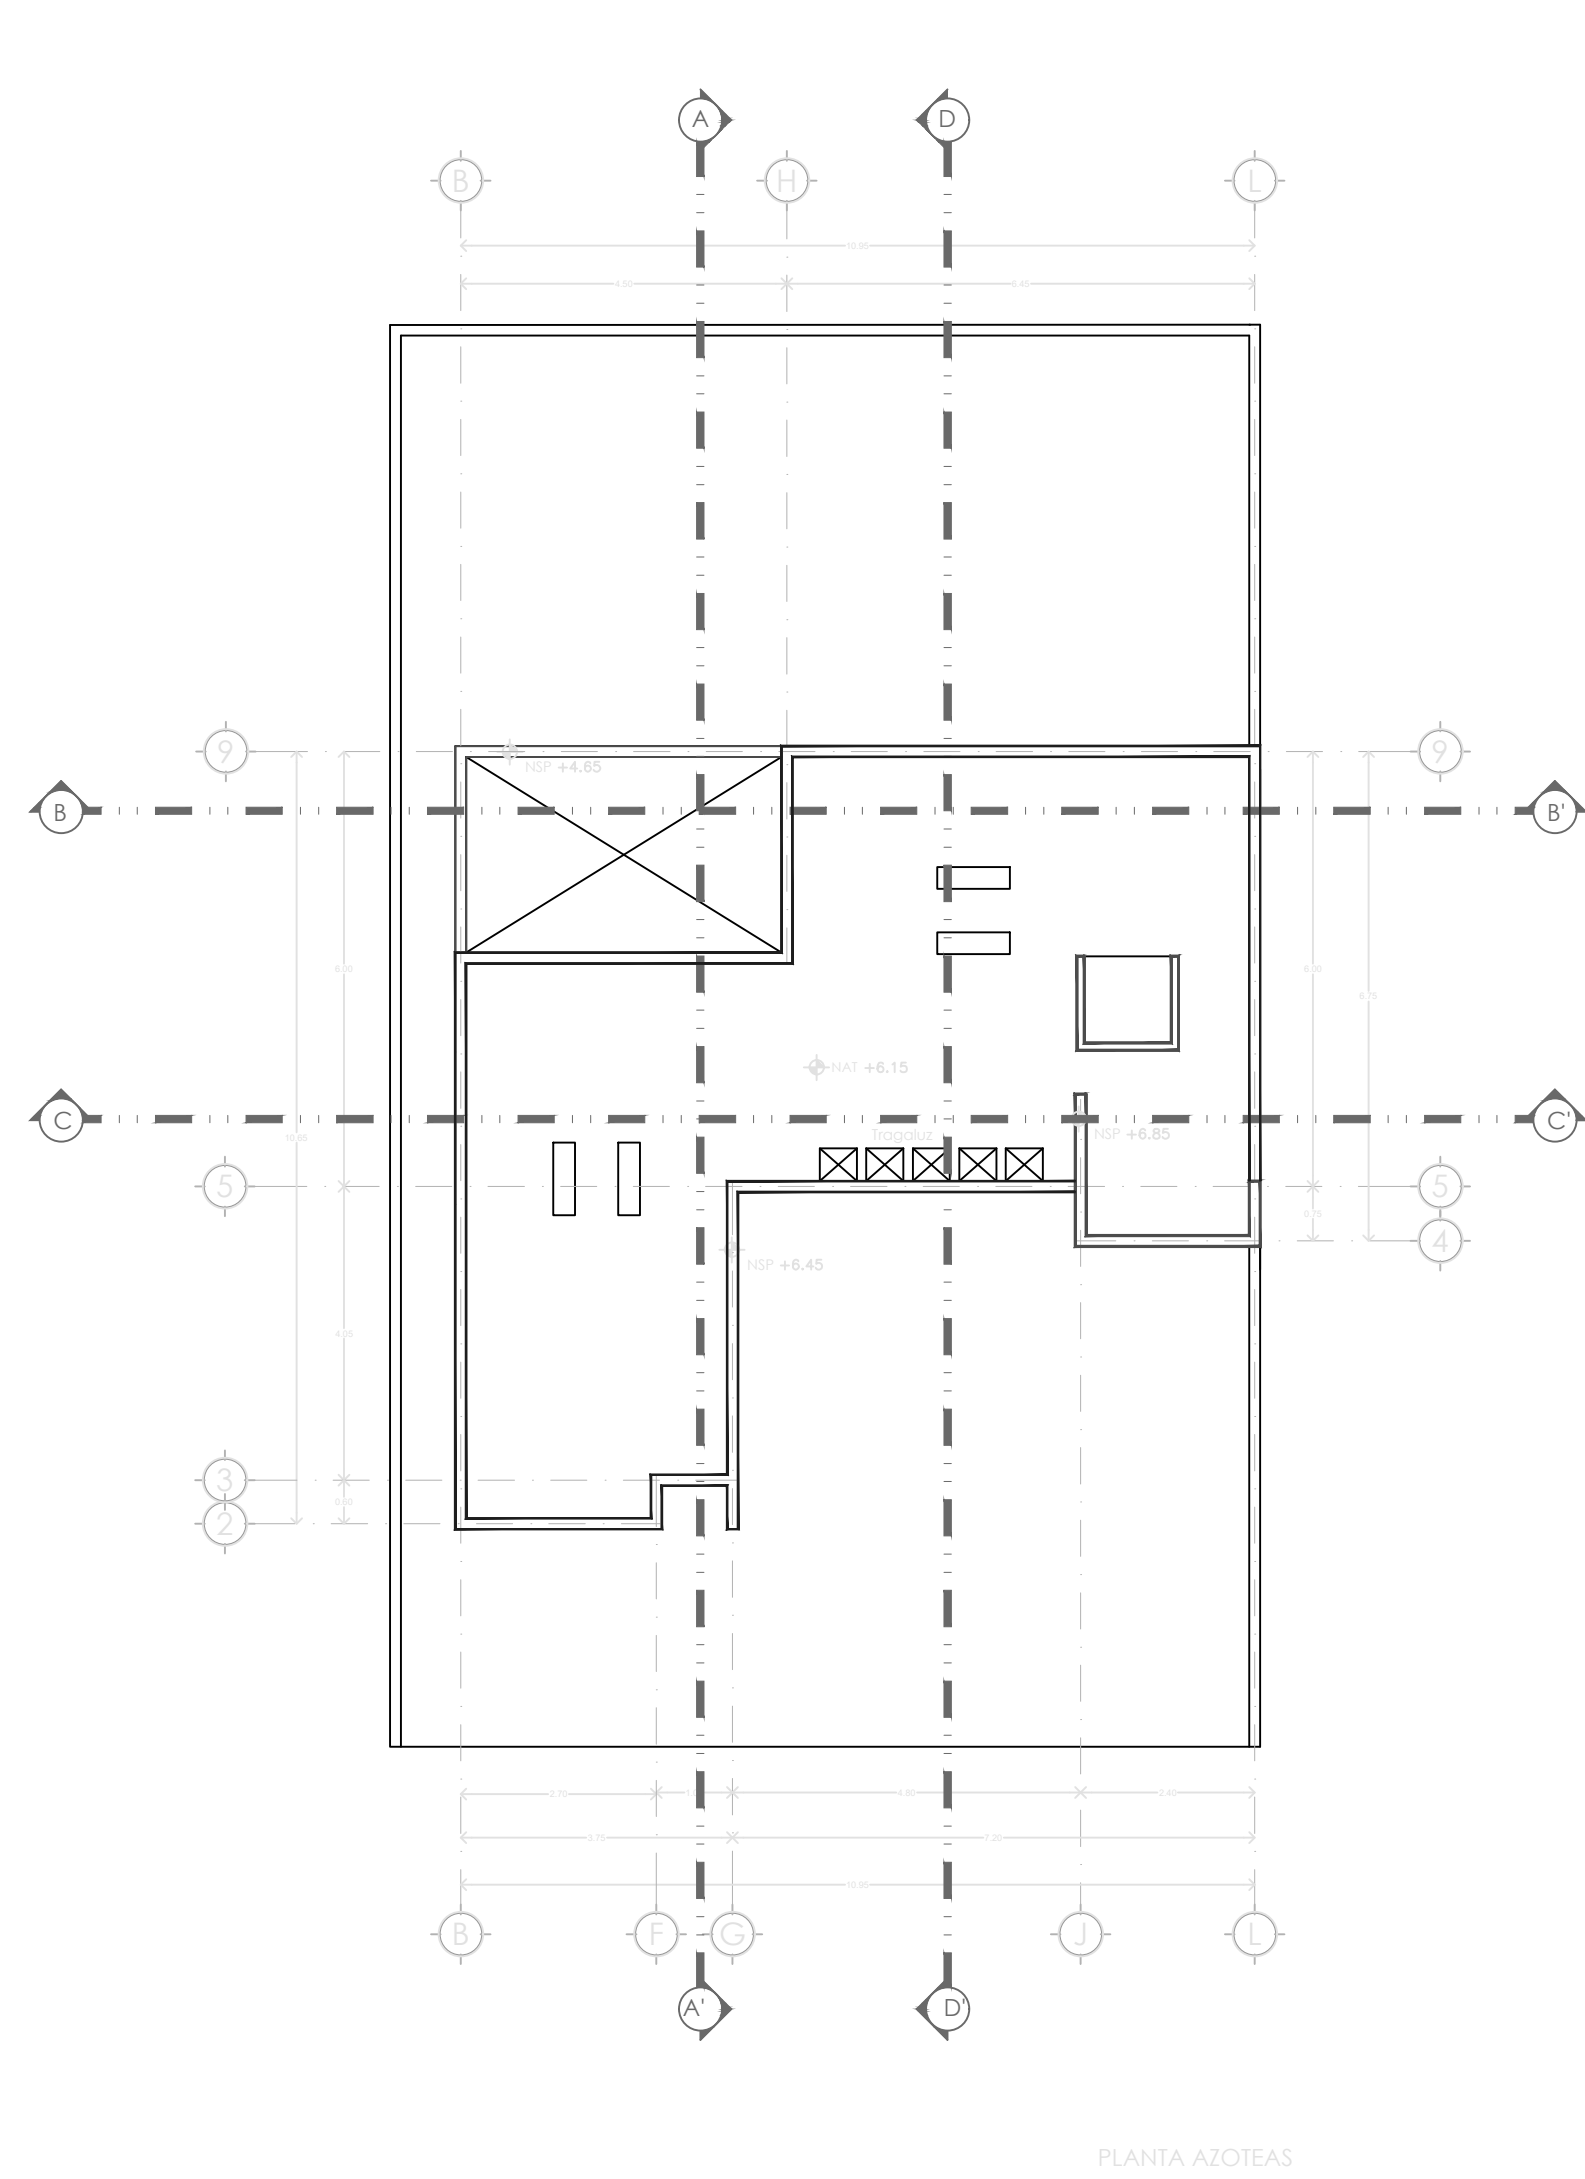

PLANTA AZOTEAS

NOPAL
STUDIO

CALLE 21 NÚMERO 349 X 12
COLONIA SAN ESTEBAN
C.P. 97149
MÉRIDA, YUCATÁN, MÉXICO
TELÉFONO + 52 (999) 927 04 78
WWW.NOPALSTUDIO.MX
CONTACTO@NOPALSTUDIO.MX

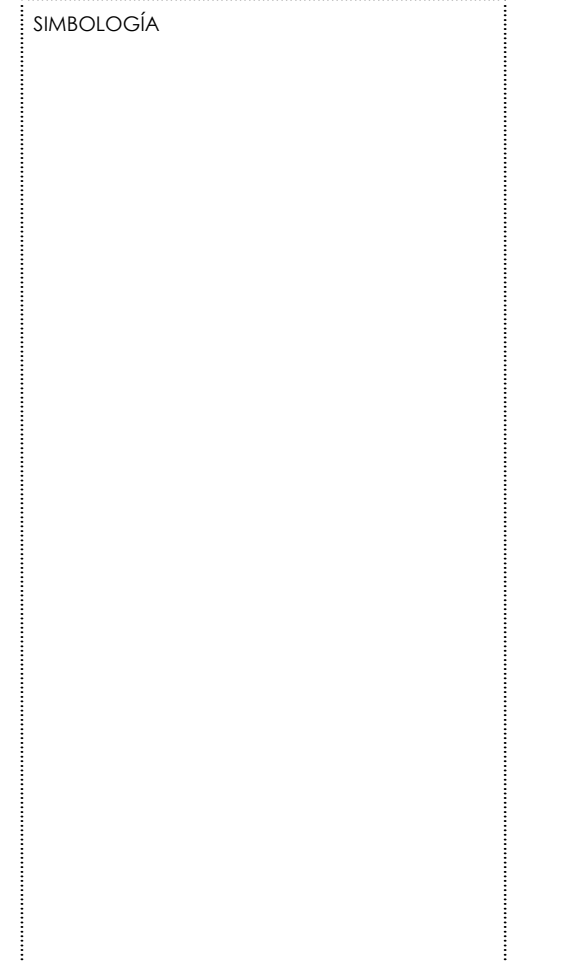

EL CONTENIDO DE ESTE PLANO Y TODOS SUS
DISEÑOS, INVENCIÓNES Y DETALLES SON
EXCLUSIVA PROPIEDAD DE NOPAL STUDIO, LOS
CUALES SE RESERVA EL DERECHO DE AUTOR.

EL CONTENIDO DE ESTE PLANO Y SU
INFORMACIÓN, ÚNICAMENTE PODRÁ SER
USADO EN EL PROYECTO PARA EL CUAL HA SIDO
EDITADO Y NO PODRÁ SER REPRODUCIDO
TOTAL O PARCIALMENTE POR MEDIOS
MECÁNICOS, ELECTRÓNICOS, FOTOGRÁFICOS O
CUALQUIER OTRO SIN PREVIA AUTORIZACIÓN.

NOTAS Y OBSERVACIONES.
TOMAR DIMENSIONES Y MEDICIONES DIRECTAS A
LA ESCALA DE ESTE PLANO ES RIESGO ÚNICO DEL
CONTRATISTA. LAS CUJALES DEBERÁN VERIFICARSE
EN LOS PLANOS ARQUITECTÓNICOS Y EN SU
CASO, EN LOS PLANOS DE TRAZO Y EN LAS
CONDICIONES PROPIAS DE LA OBRA.


LA CALIDAD DE LOS MATERIALES Y LAS
ESPECIFICACIONES CONTENIDAS EN ESTE PLANO,
ASÍ COMO SU PROCEDIMIENTO CONSTRUCTIVO,
SON PROPIEDAD DEL FABRICANTE Y DEL
CONTRATISTA O DISEÑADOR CORRESPONDIENTE.

**MODELO B BASE
PALMARA**

UBICACIÓN:
PALMARA RESIDENCIAL
PLAYA DEL CARMEN, Q. ROO, MEX.


PLANO:
PLANOS ARQUITECTÓNICOS
PLANTAS Y ALZADOS

DISEÑO:
ARQUITECTA
ADRIANA M. NÓVELO ARJONA
CED. PRO. 8900071
M. EN ARQUITECTURA
MA. FERNANDA PALMA DIAZ
CED. PRO. 6172618

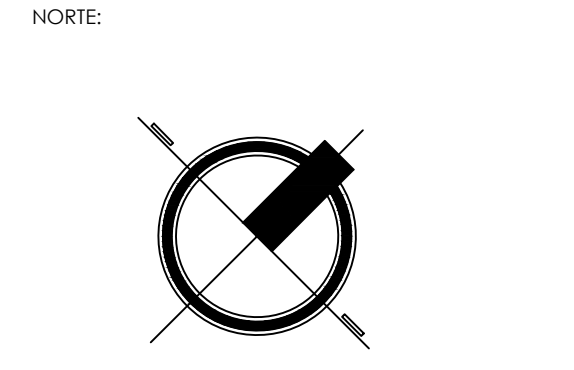


ESCALA: 1:100
FECHA: MARZO 2019


ARQ-01

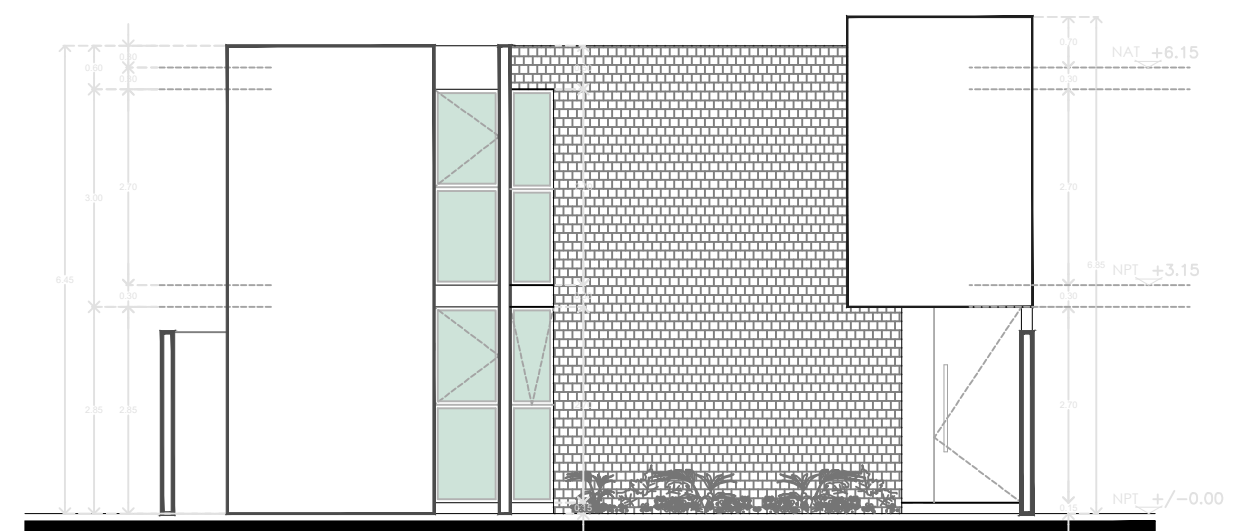


FACHADA PRINCIPAL

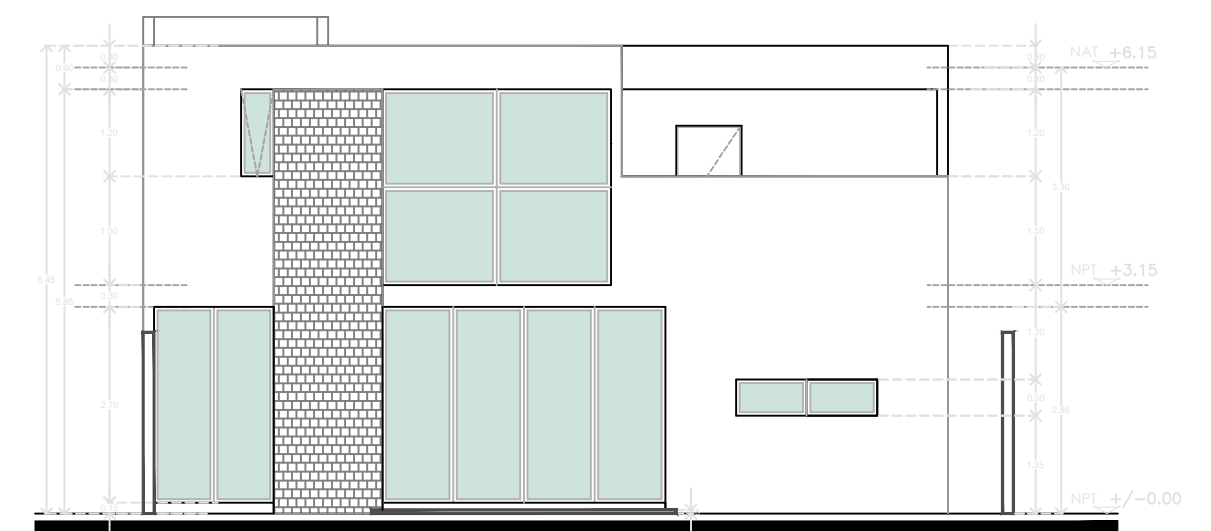


FACHADA TRASERA

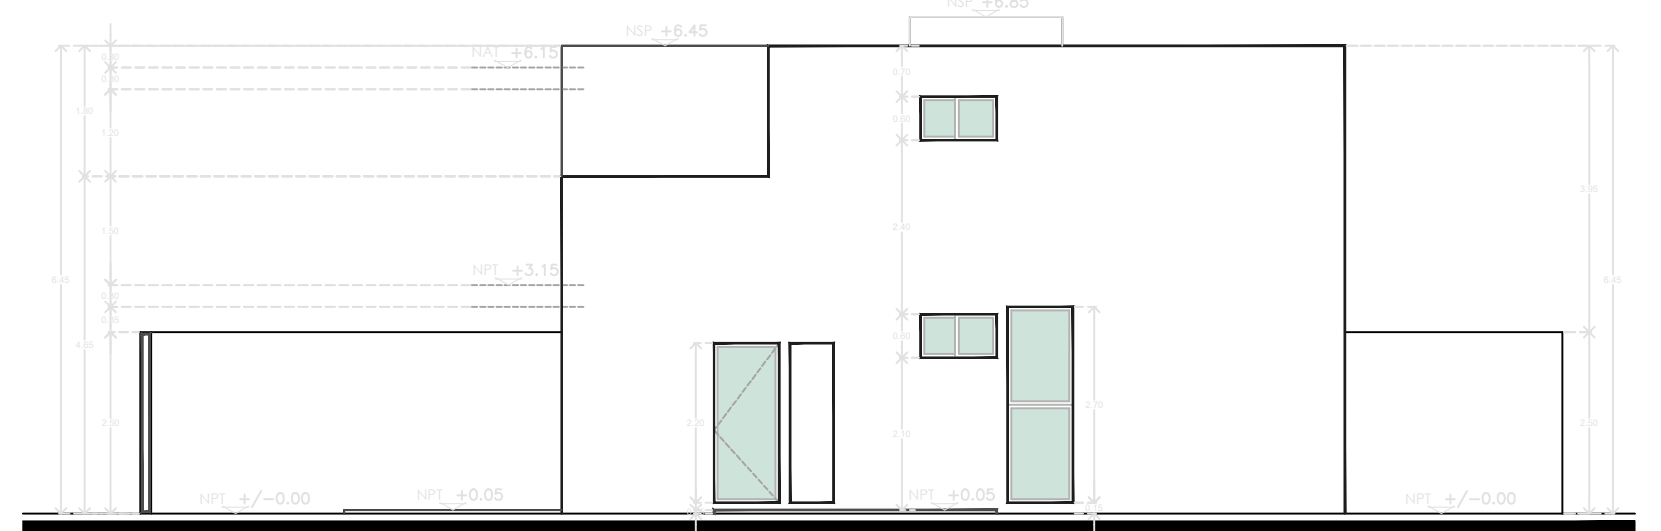


FACHADA LATERAL

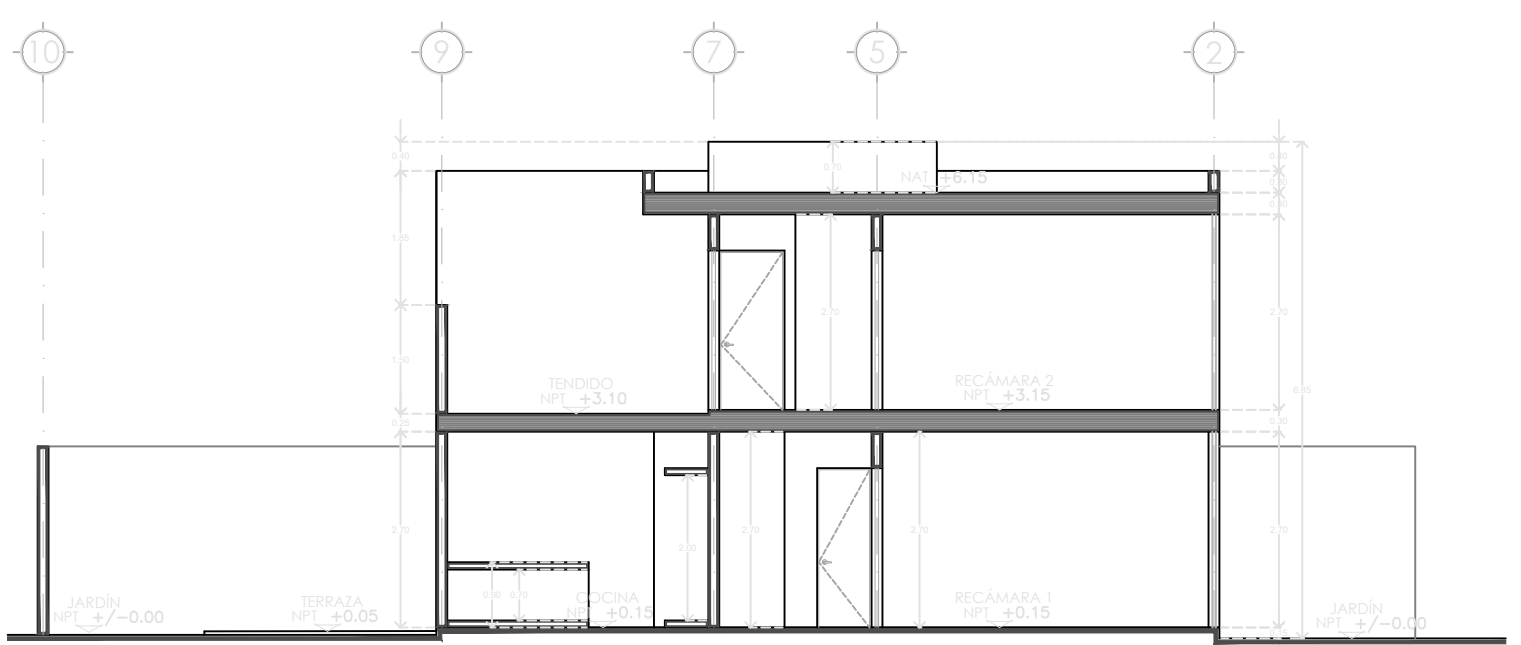


SECCION A-A

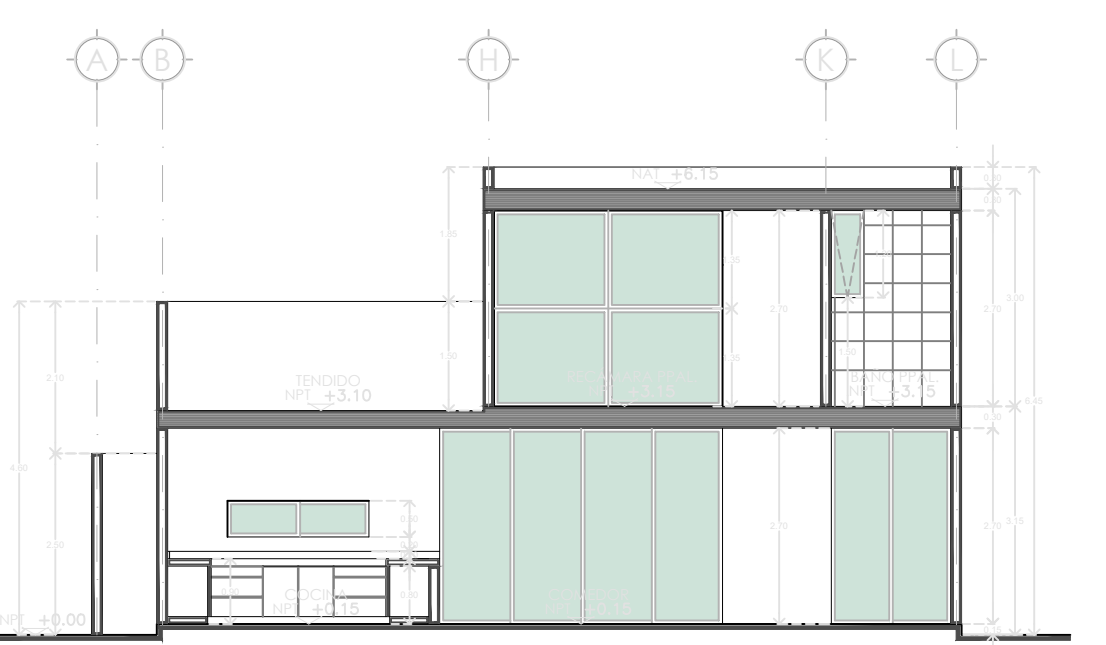

SECCION B-B'

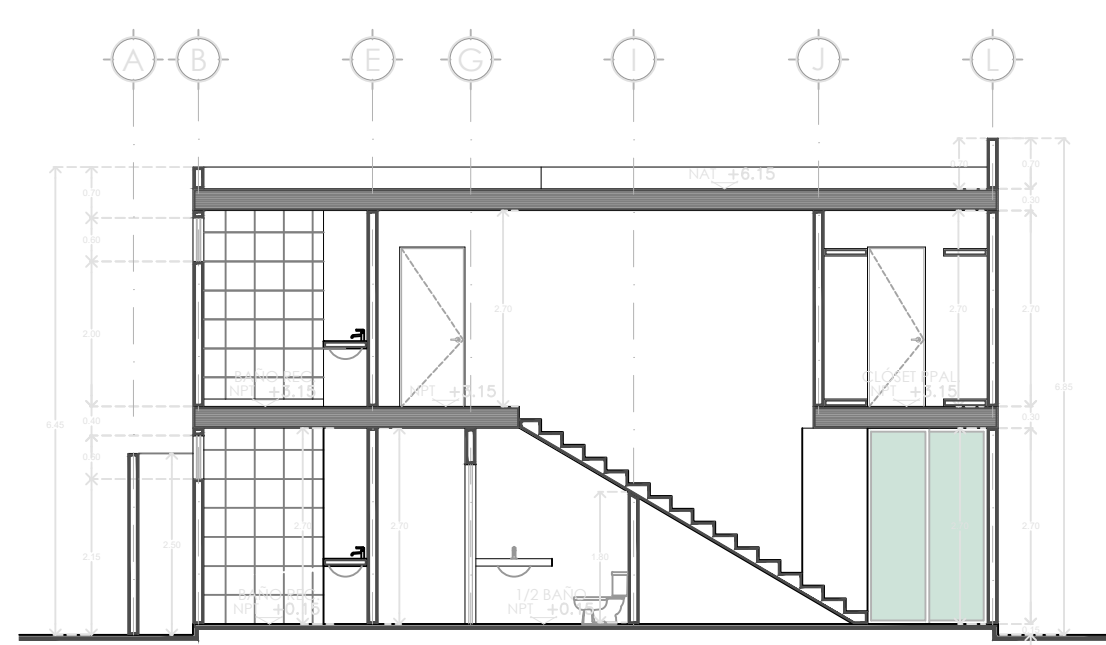

SECCION C-C'

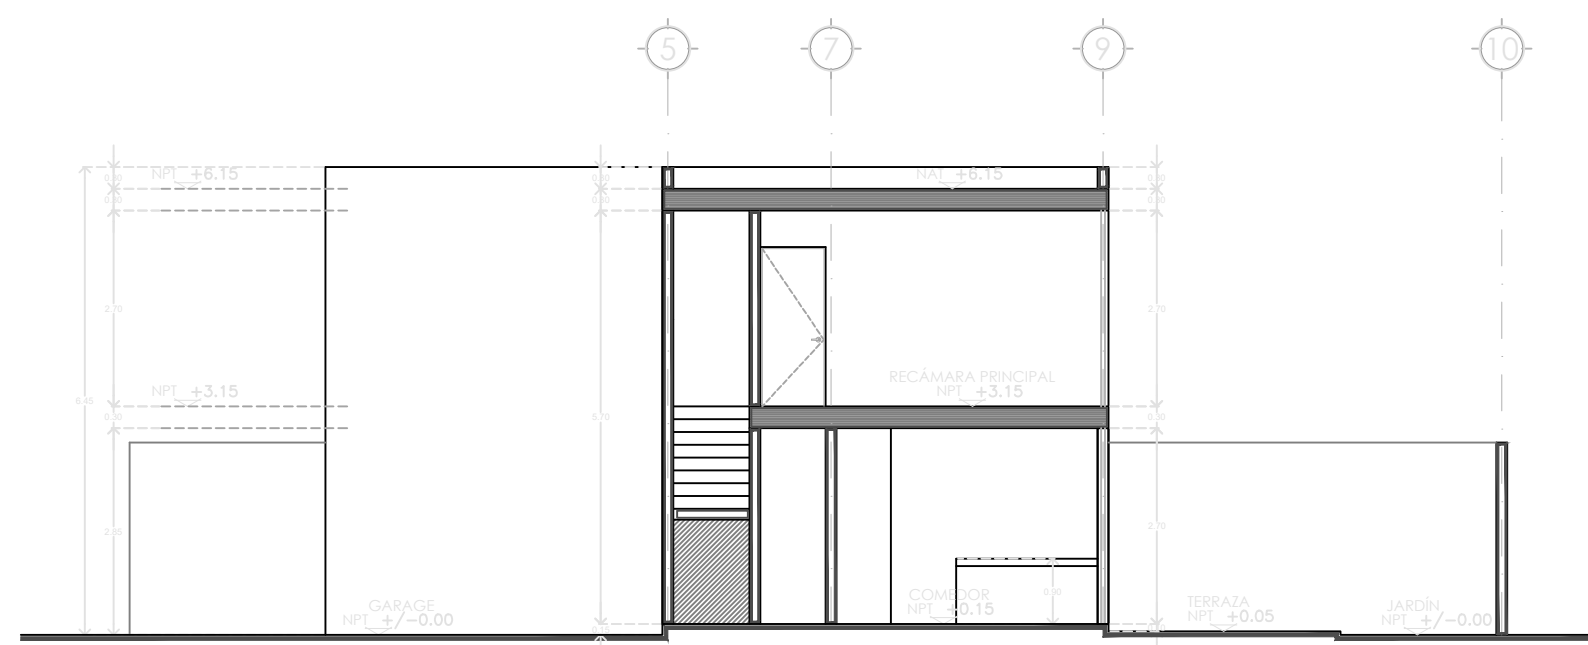

SECCION D-D'