


DISPONIBILIDAD PLANTA BAJA

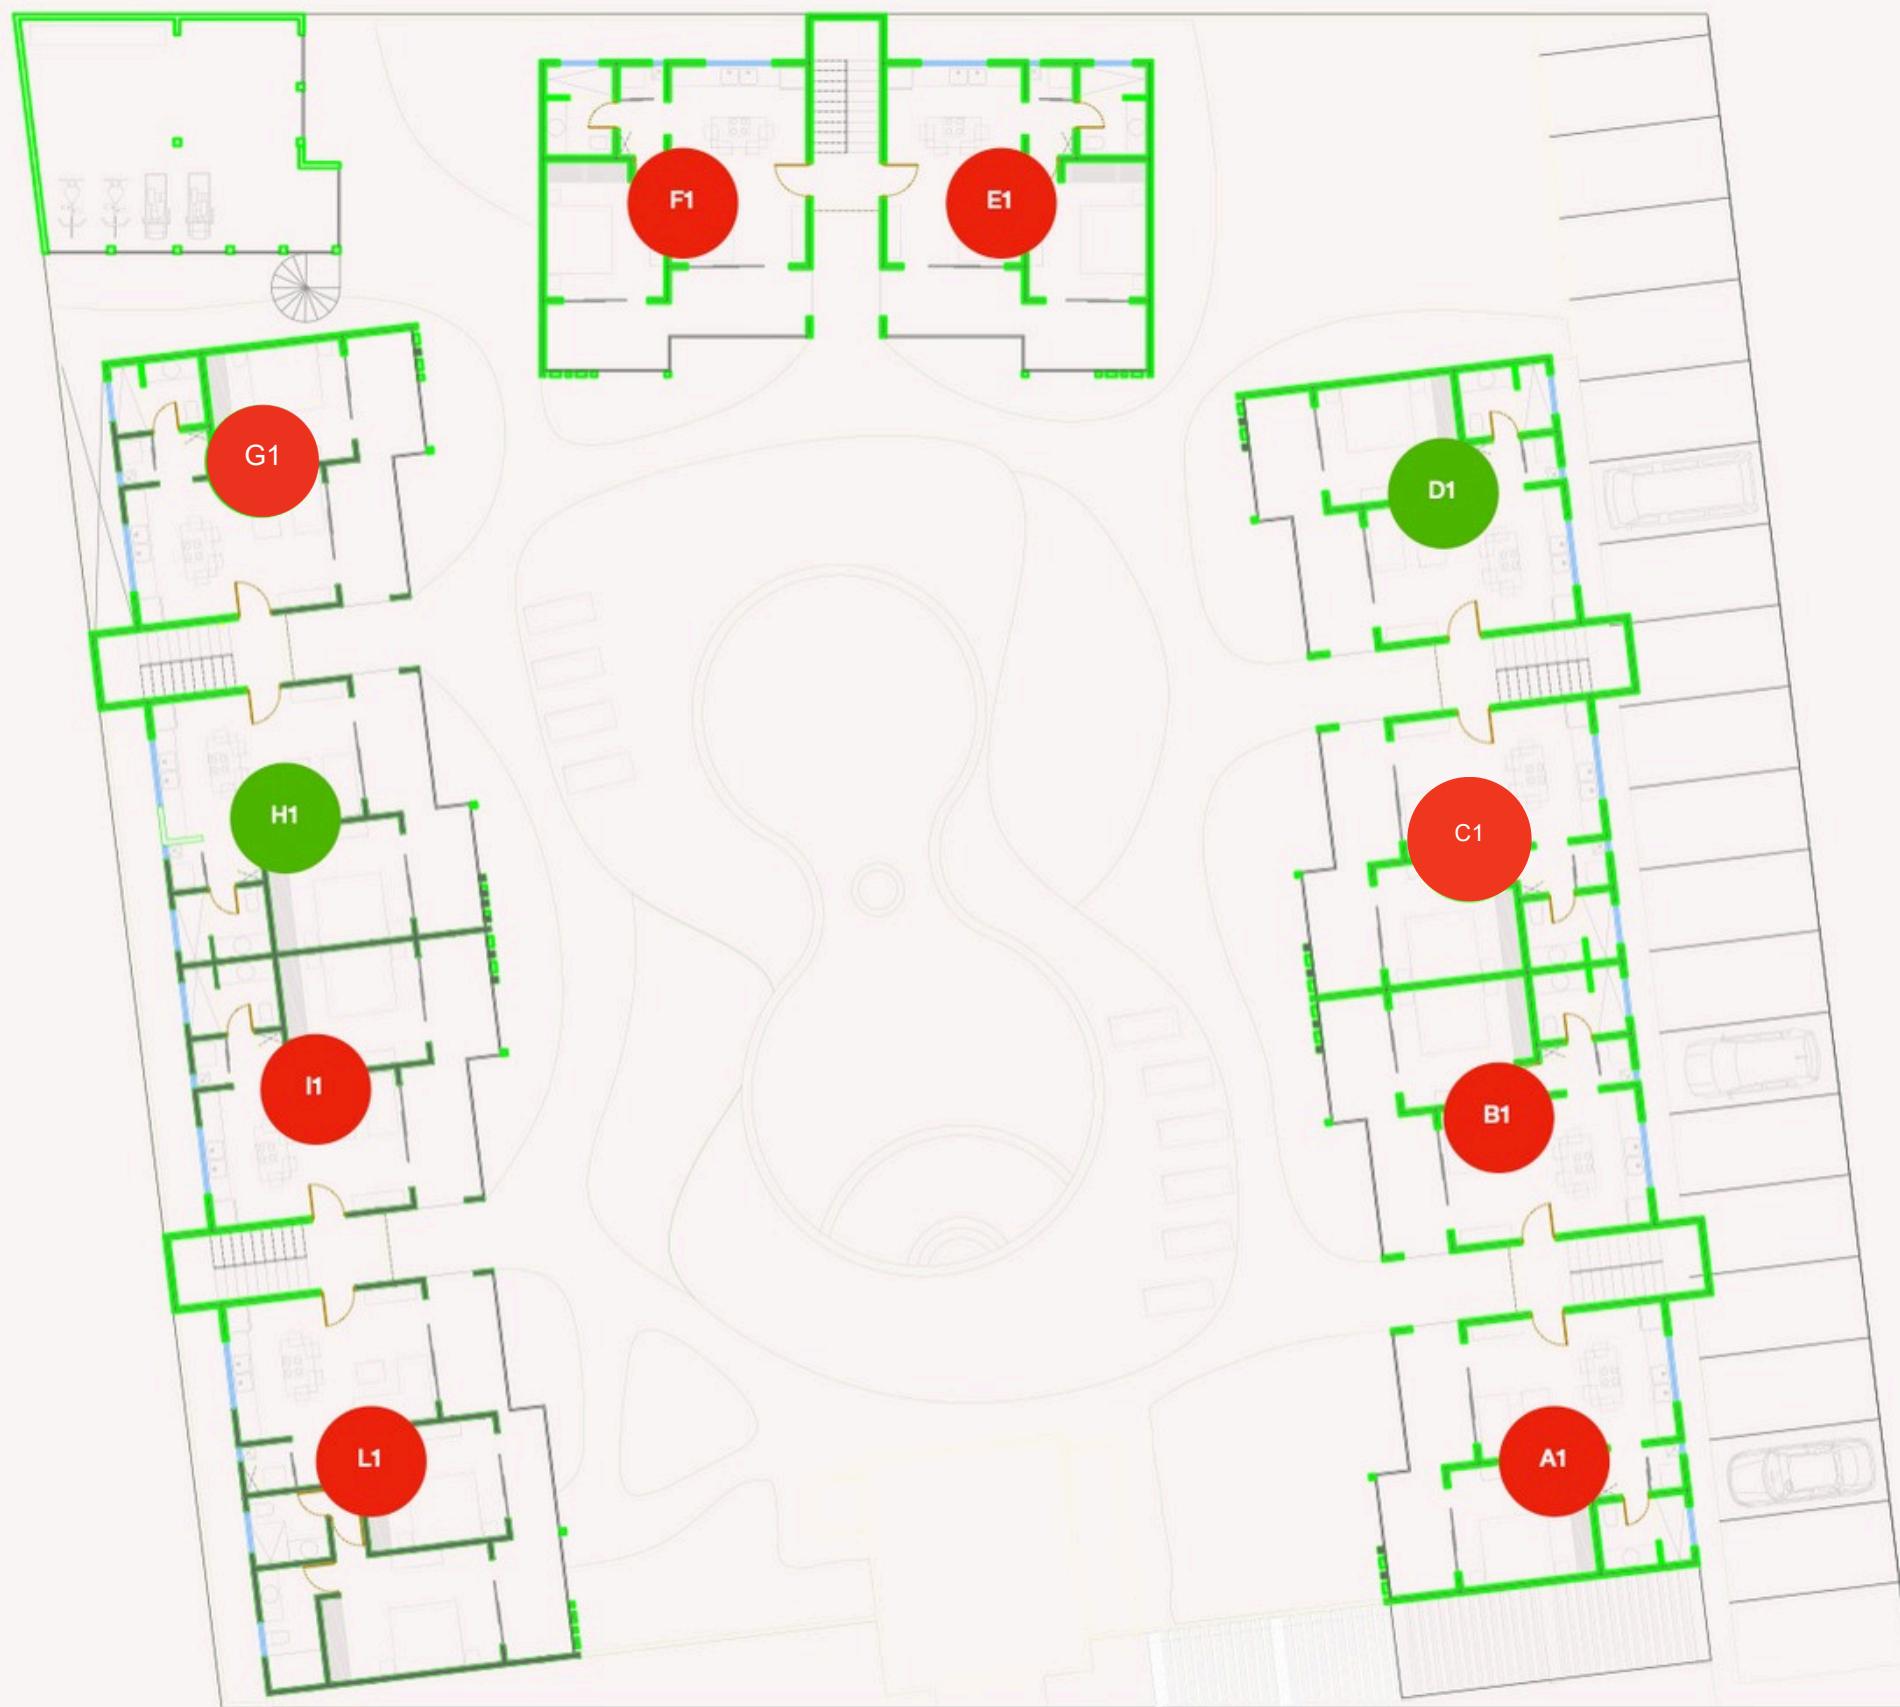

A1	Vendido
B1	Vendido
C1	Vendido
D1	Disponible
E1	Vendido
F1	Vendido
G1	Vendido
H1	Disponible
I1	Vendido
L1	Vendido