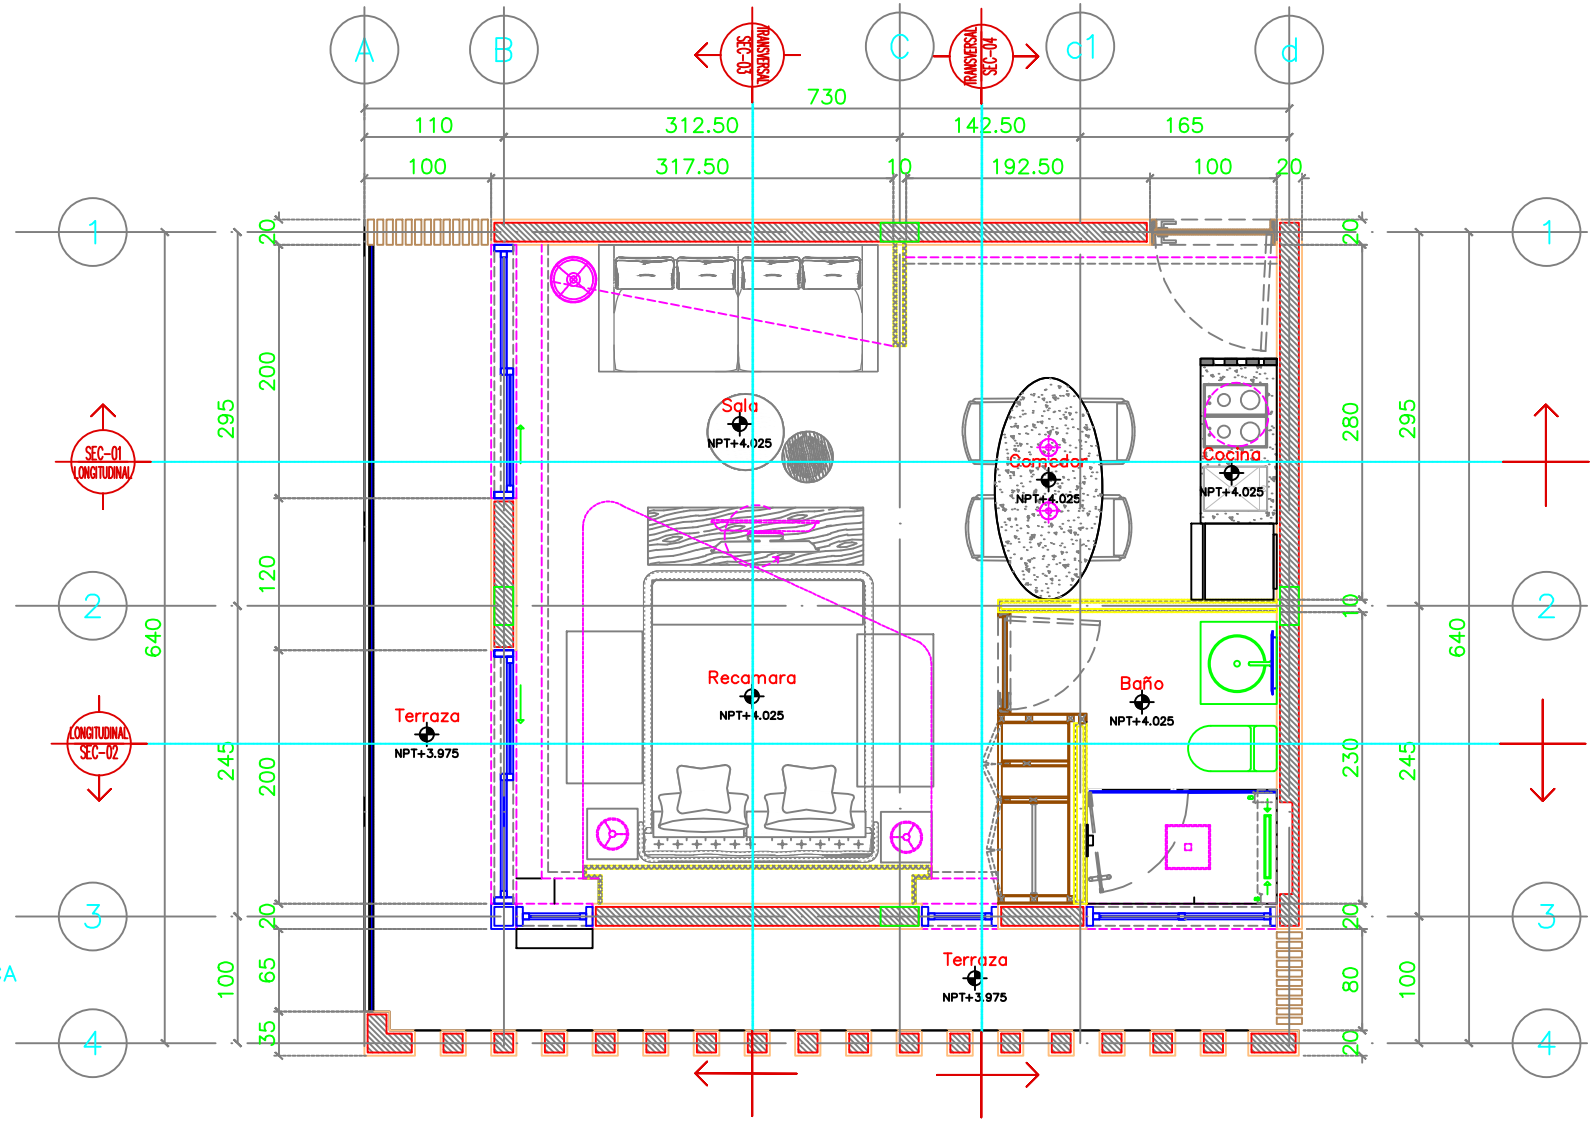

PLANTA ARQUITECTONICA
NIVEL: 1ero. AL 4to.
DEPARTAMENTO 02

*	REVISIONES	No.	POR	FECHA	D E S C R I P C I O N	PROPIETARIO :	ALIZZE	ESCALA: 1:40	ACOT: CMS	FORMATO: DOBLE CARTA	FECHA: OCTUBRE 2021
ILLCH						•		TIPO PLANO:	ARQUITECTONICO		
*						UBICACION :	PLANTA ARQUITECTONICA	PLANO Nº:			
*						Playa Del Carmen Quintana Roo.	*	PLANTA DE ARQUITECTONICA D2			
EN: CANCUN						•	*				

ILLCH diseño ARQUITECTOS