



ATIA ESSENCE TULUM

UBICACIÓN:
CALLE 13 PONIENTE
ENTRE AV.
GUARDIANAS
MAYAS Y CALLE 8
SUR, LOTE 001 Y 010,
MZA 90,
REGIÓN 15,
TULUM, Q.ROO.



CROQUIS DE UBICACIÓN:

CALLE 13 PONIENTE		CALLE 8 SUR
LOT 001	LOT 002	
LOT 003	LOT 004	
LOT 005	LOT 006	
LOT 007	LOT 008	
CALLE 15 PONIENTE		

ESPECIFICACIONES:

ÁREAS PLANTA BAJA
TECHADO 108 M2
ALBERCA 20 M2
ÁREAS EXT 115 M2
TERRENO 243 M2


ÁREAS PRIMER NIVEL
TECHADO 91 M2 (INCLUYE ESCALERA)
AZOTEA 3 M2

PLANO:
CASA TIPO SENS
PB + 1N
FECHA:
20-09-2024
CLAVE:
ARQ-02


ESCALA ACOT.
1:100 MTS



DERECHOS DE AUTOR:
TALLER VEINTE (QUEDA PROHIBIDA CUALQUIER
REPRODUCCIÓN DEL DOCUMENTO)

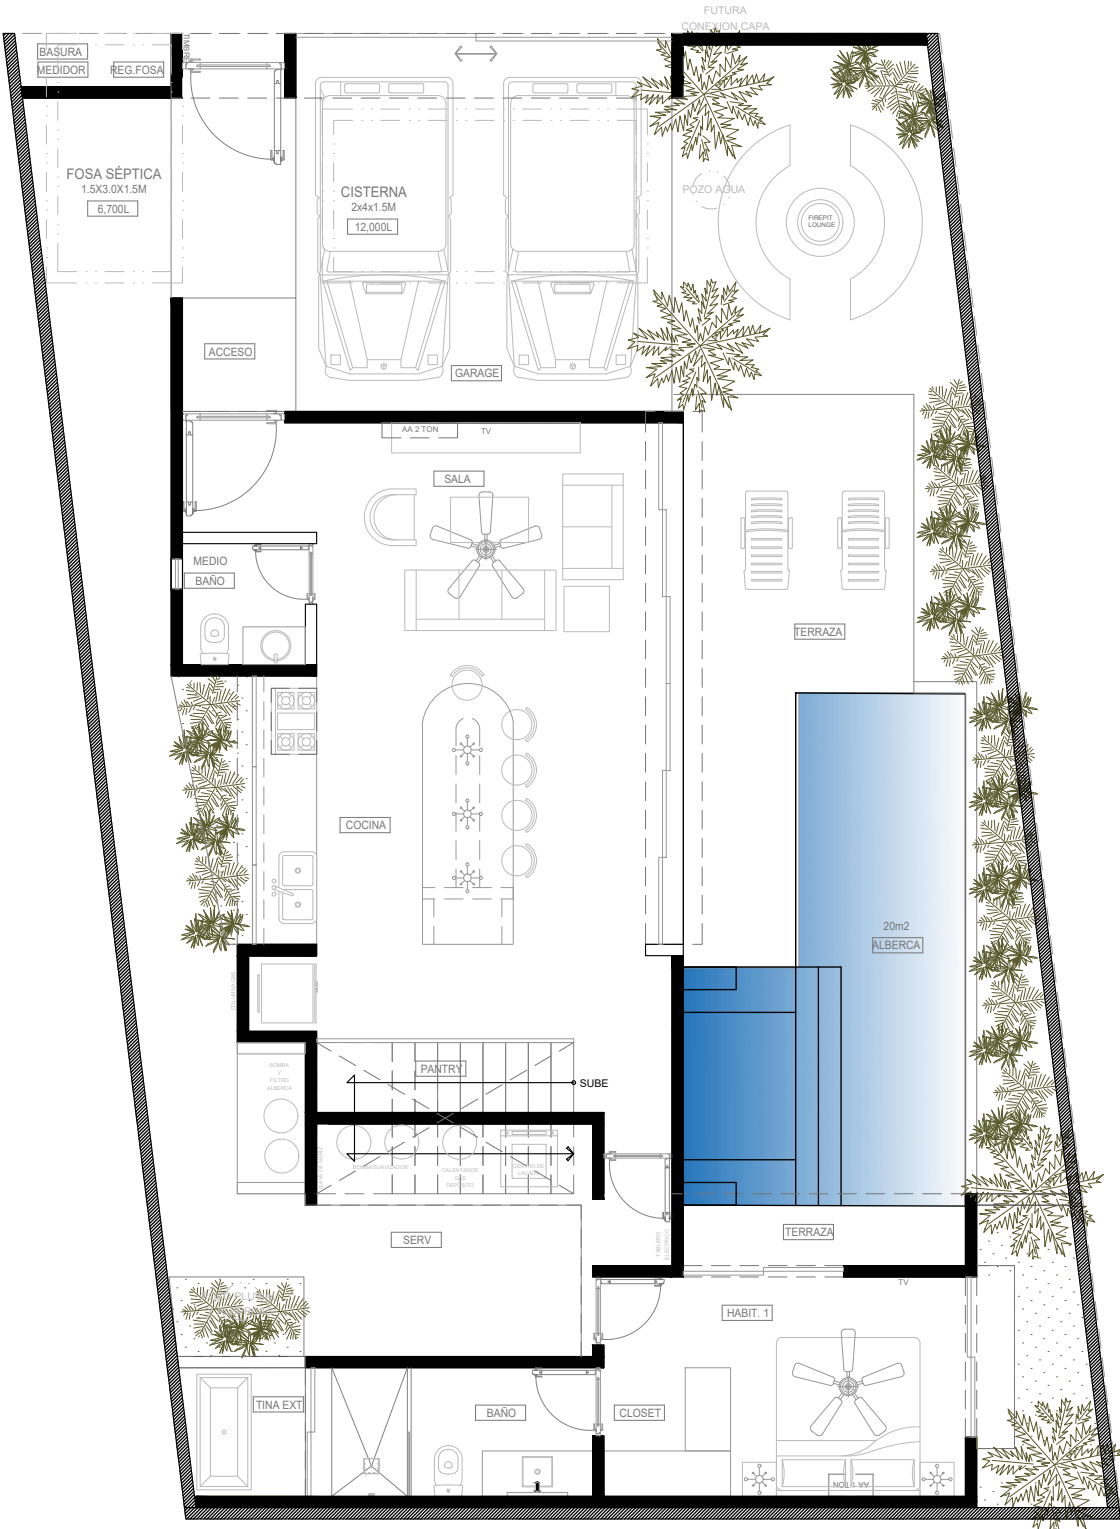

PLANTA BAJA

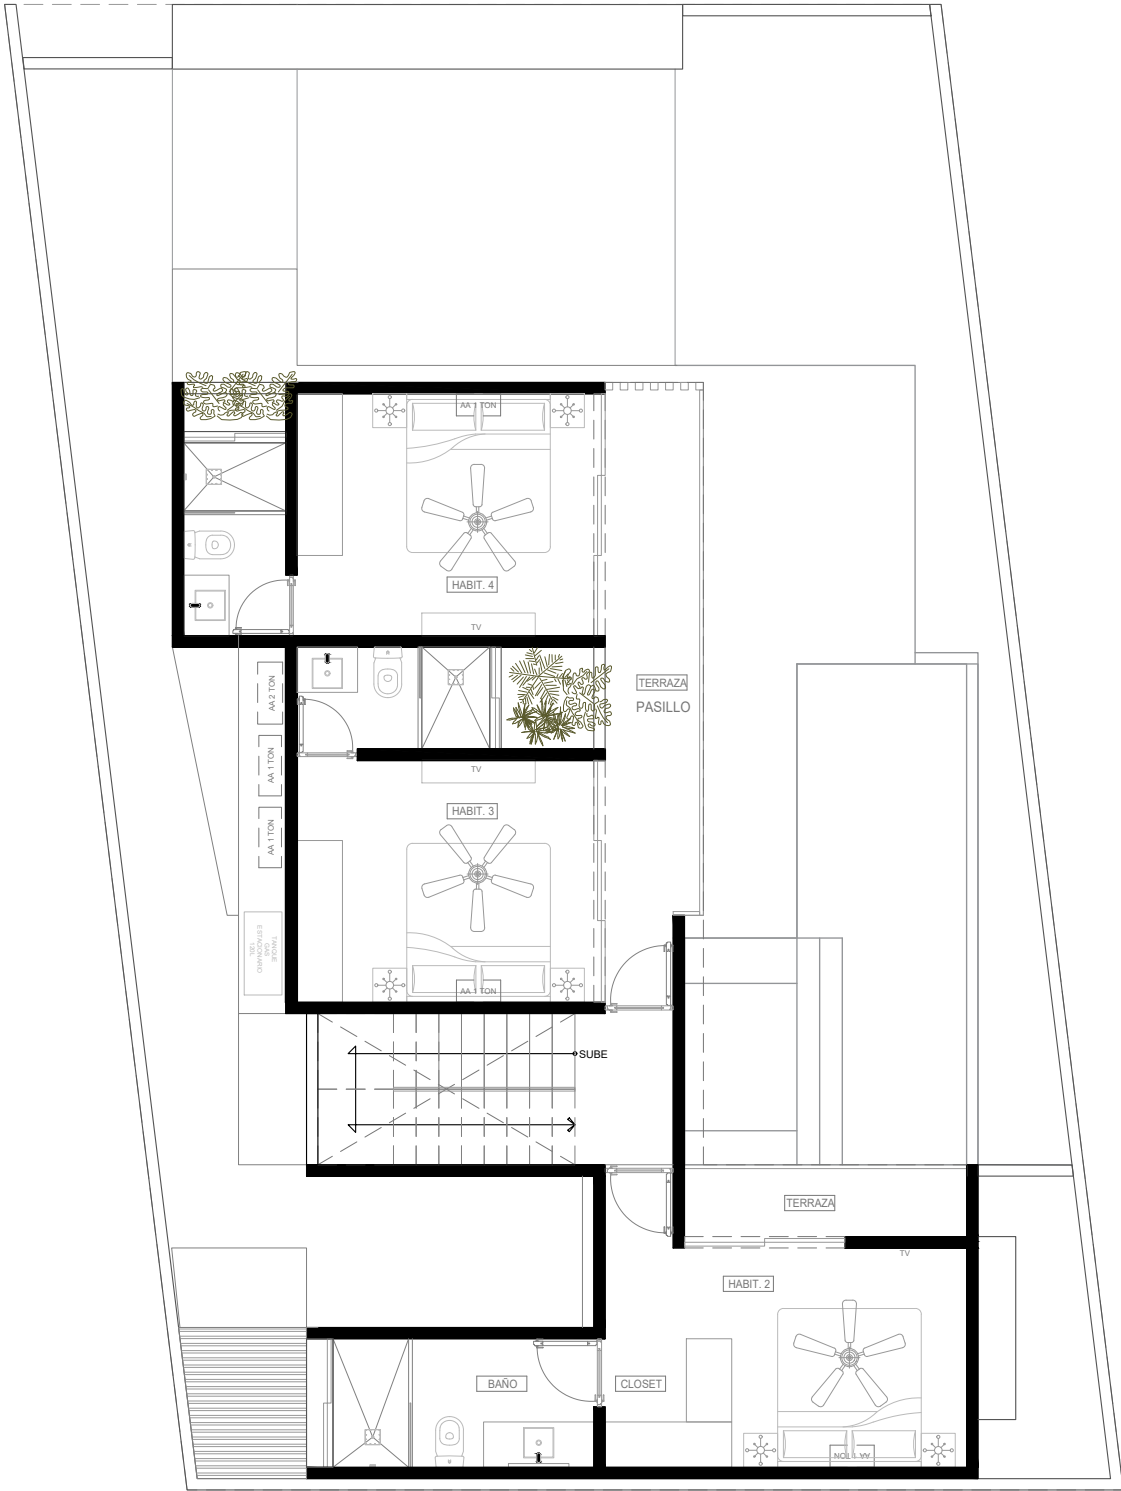

PRIMER NIVEL




ATIA ESSENCE
TULUM

UBICACIÓN:
CALLE 13 PONIENTE
ENTRE AV.
GUARDIANAS
MAYAS Y CALLE 8
SUR, LOTE 001 Y 010,
MZA 90,
REGIÓN 15,
TULUM, Q.ROO.



CROQUIS DE
UBICACIÓN:

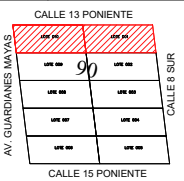

ESPECIFICACIONES:

ÁREAS SEGUNDO NIVEL

ROOFTOP TECHADO 33 M2
ROOFTOP DESCUBIERTO 27 M2
AZOTEA 27 M2

ÁREAS TOTALES

232 M2 TECHADOS +
27 M2 ROOFTOP + 165 M2 ALBERCA
Y EXTERIORES =

424 M2 TOTALES

PLANO:

CASA TIPO SENS
2N + AZOTEA


FECHA:
20-09-2024

CLAVE:
ARQ-03


ESCALA ACOT.
1:100 MTS



DERECHOS DE AUTOR:
TALLER VEINTE (QUEDA PROHIBIDA CUALQUIER
REPRODUCCIÓN DEL DOCUMENTO)

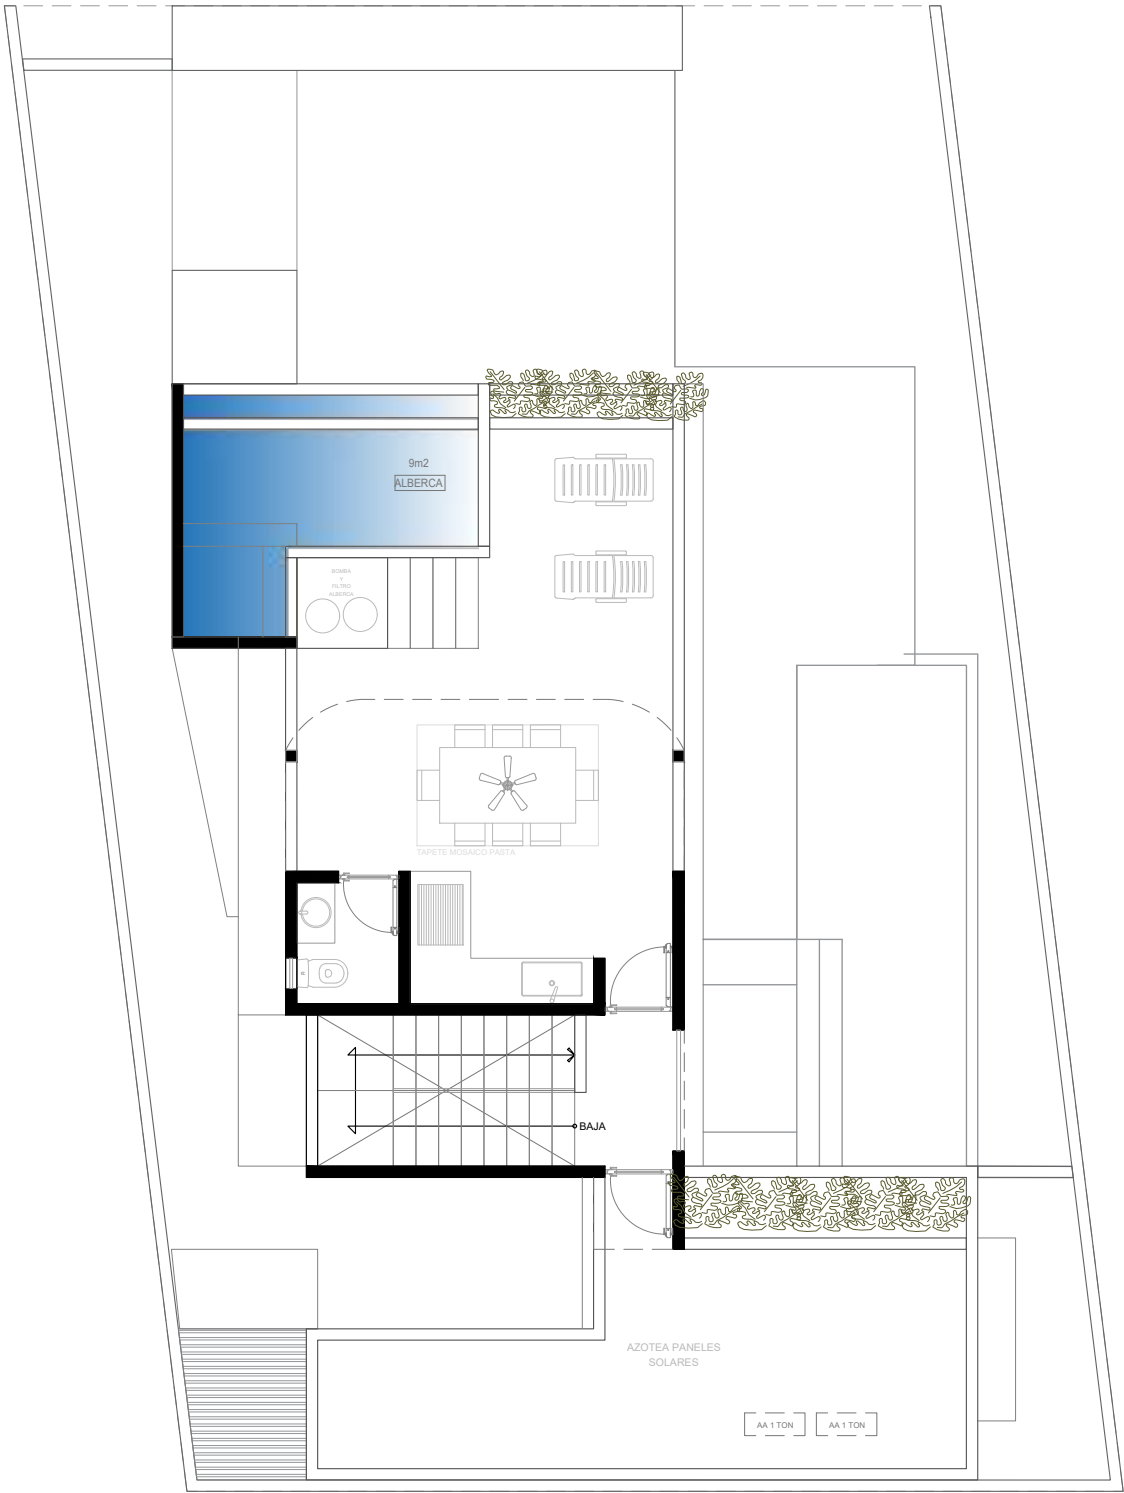

SEGUNDO NIVEL

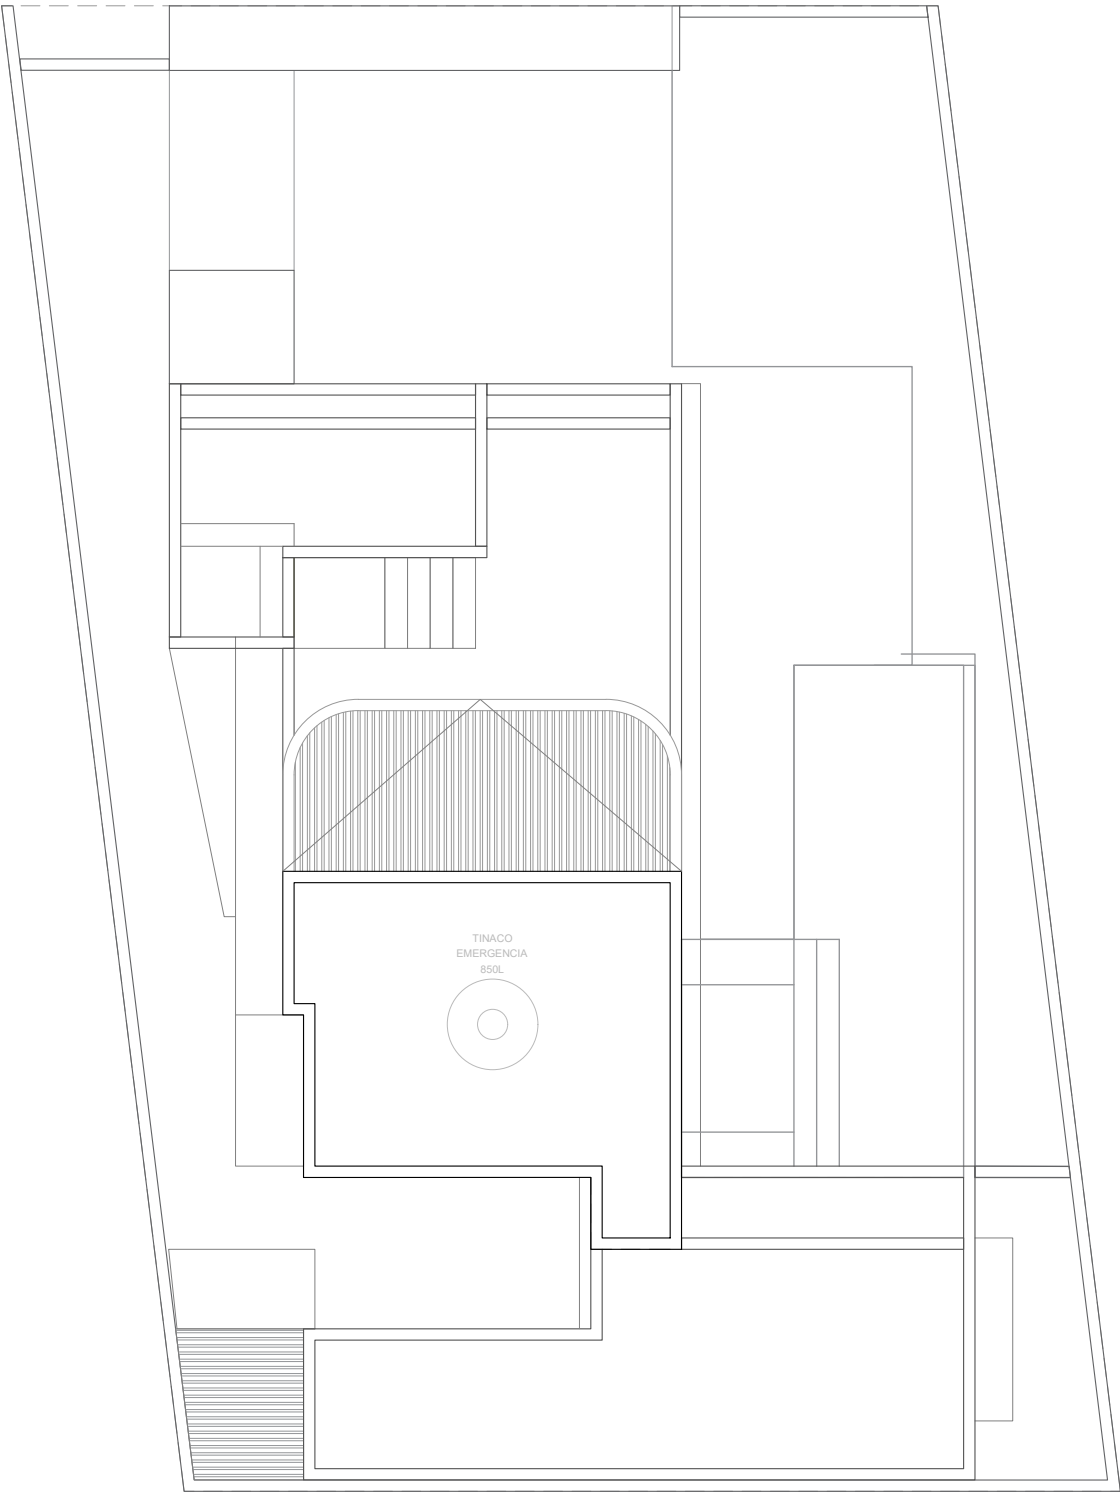

PLANTA AZOTEA