
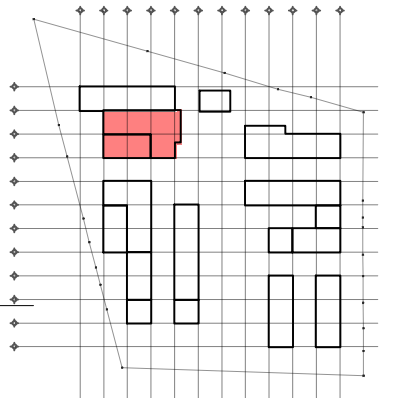


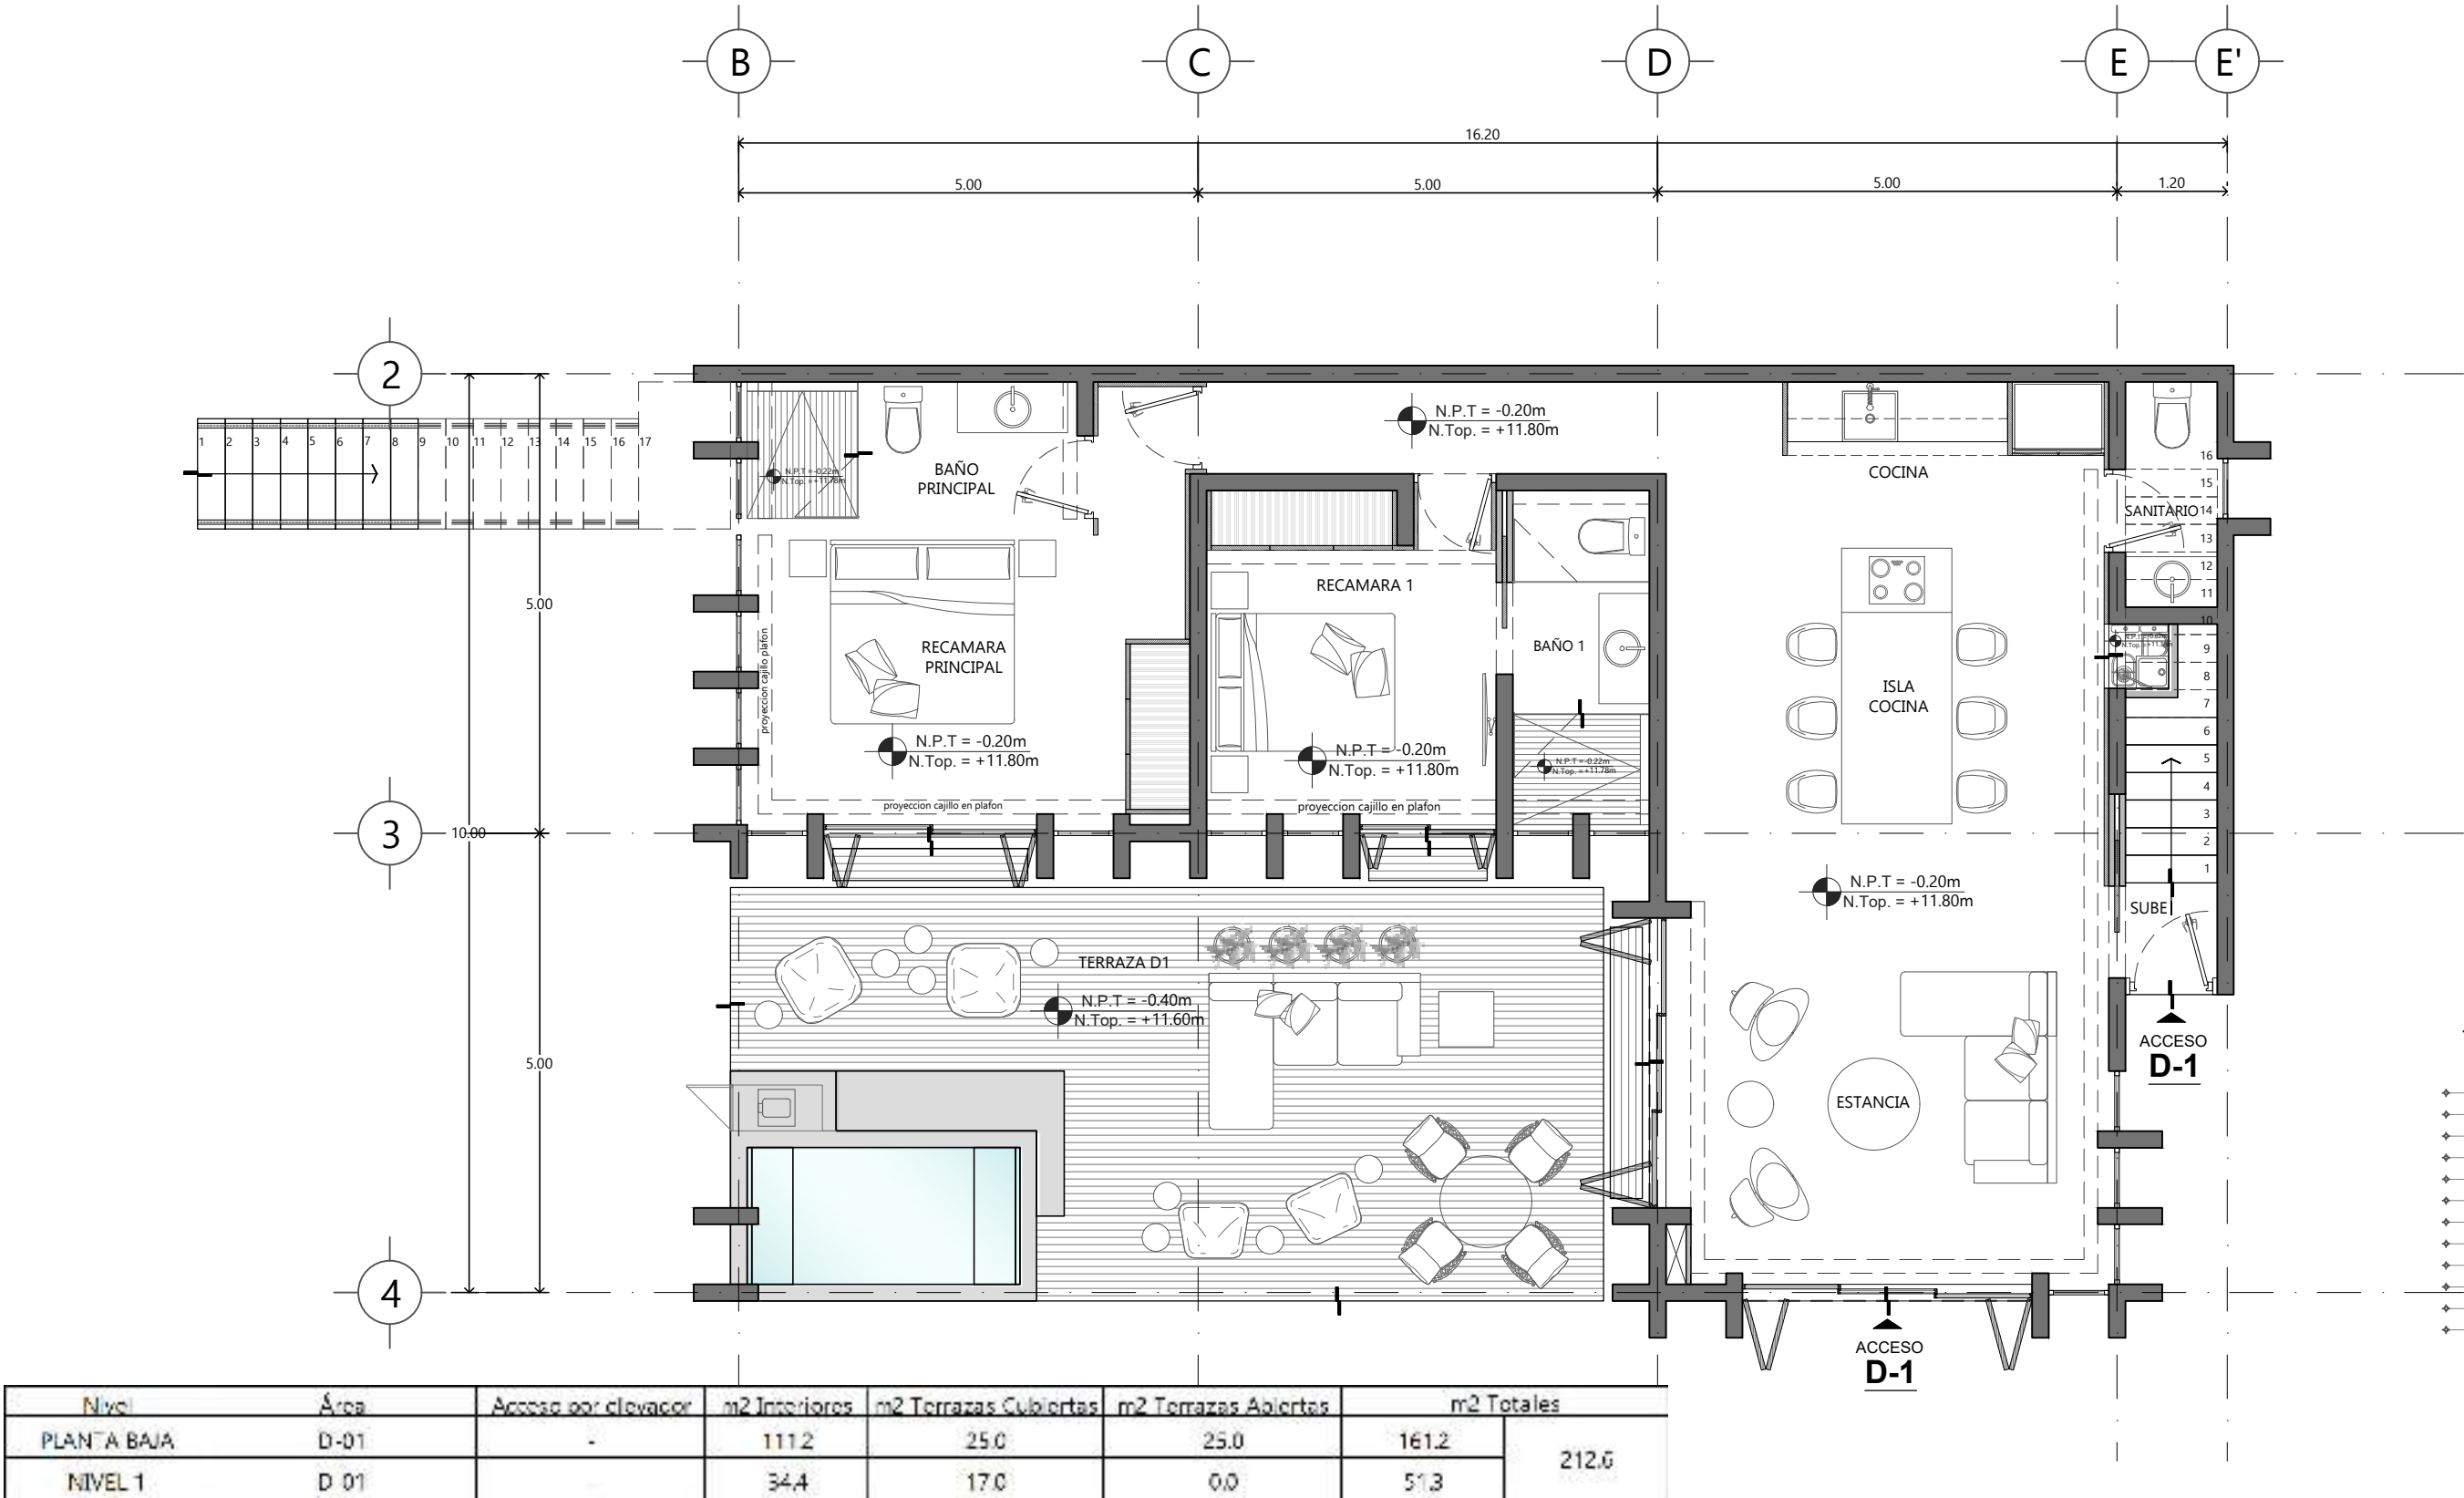

PROYECTO:	CLIENTE:	UBICACION:	MURO	PLANO:	ESCALA:	ACOTACION:	FECHA:	CLAVE:
TANKAH	DESARROLLOS SEMPITERNO	Lotes 1 y 2 Desarrollo Hal-Ha, Tankah C.P. 77810 Tulum, Quintana Roo.	MURO ROJO ARQUITECTURA PASEO DE LA REFORMA 369 TORRE A INT. 302 CUAUHTEMOC, 06500 CDMX. T. 46 32 03 22	DEPARTAMENTO 01 PB	1:75	Metros	2021.06.24	ARQ-D1-PB