
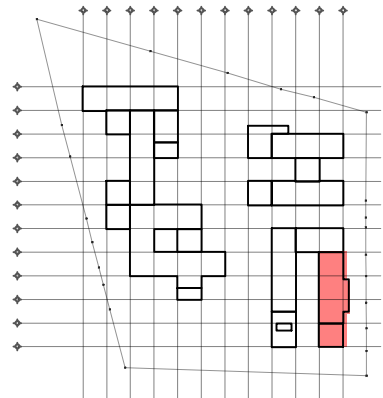


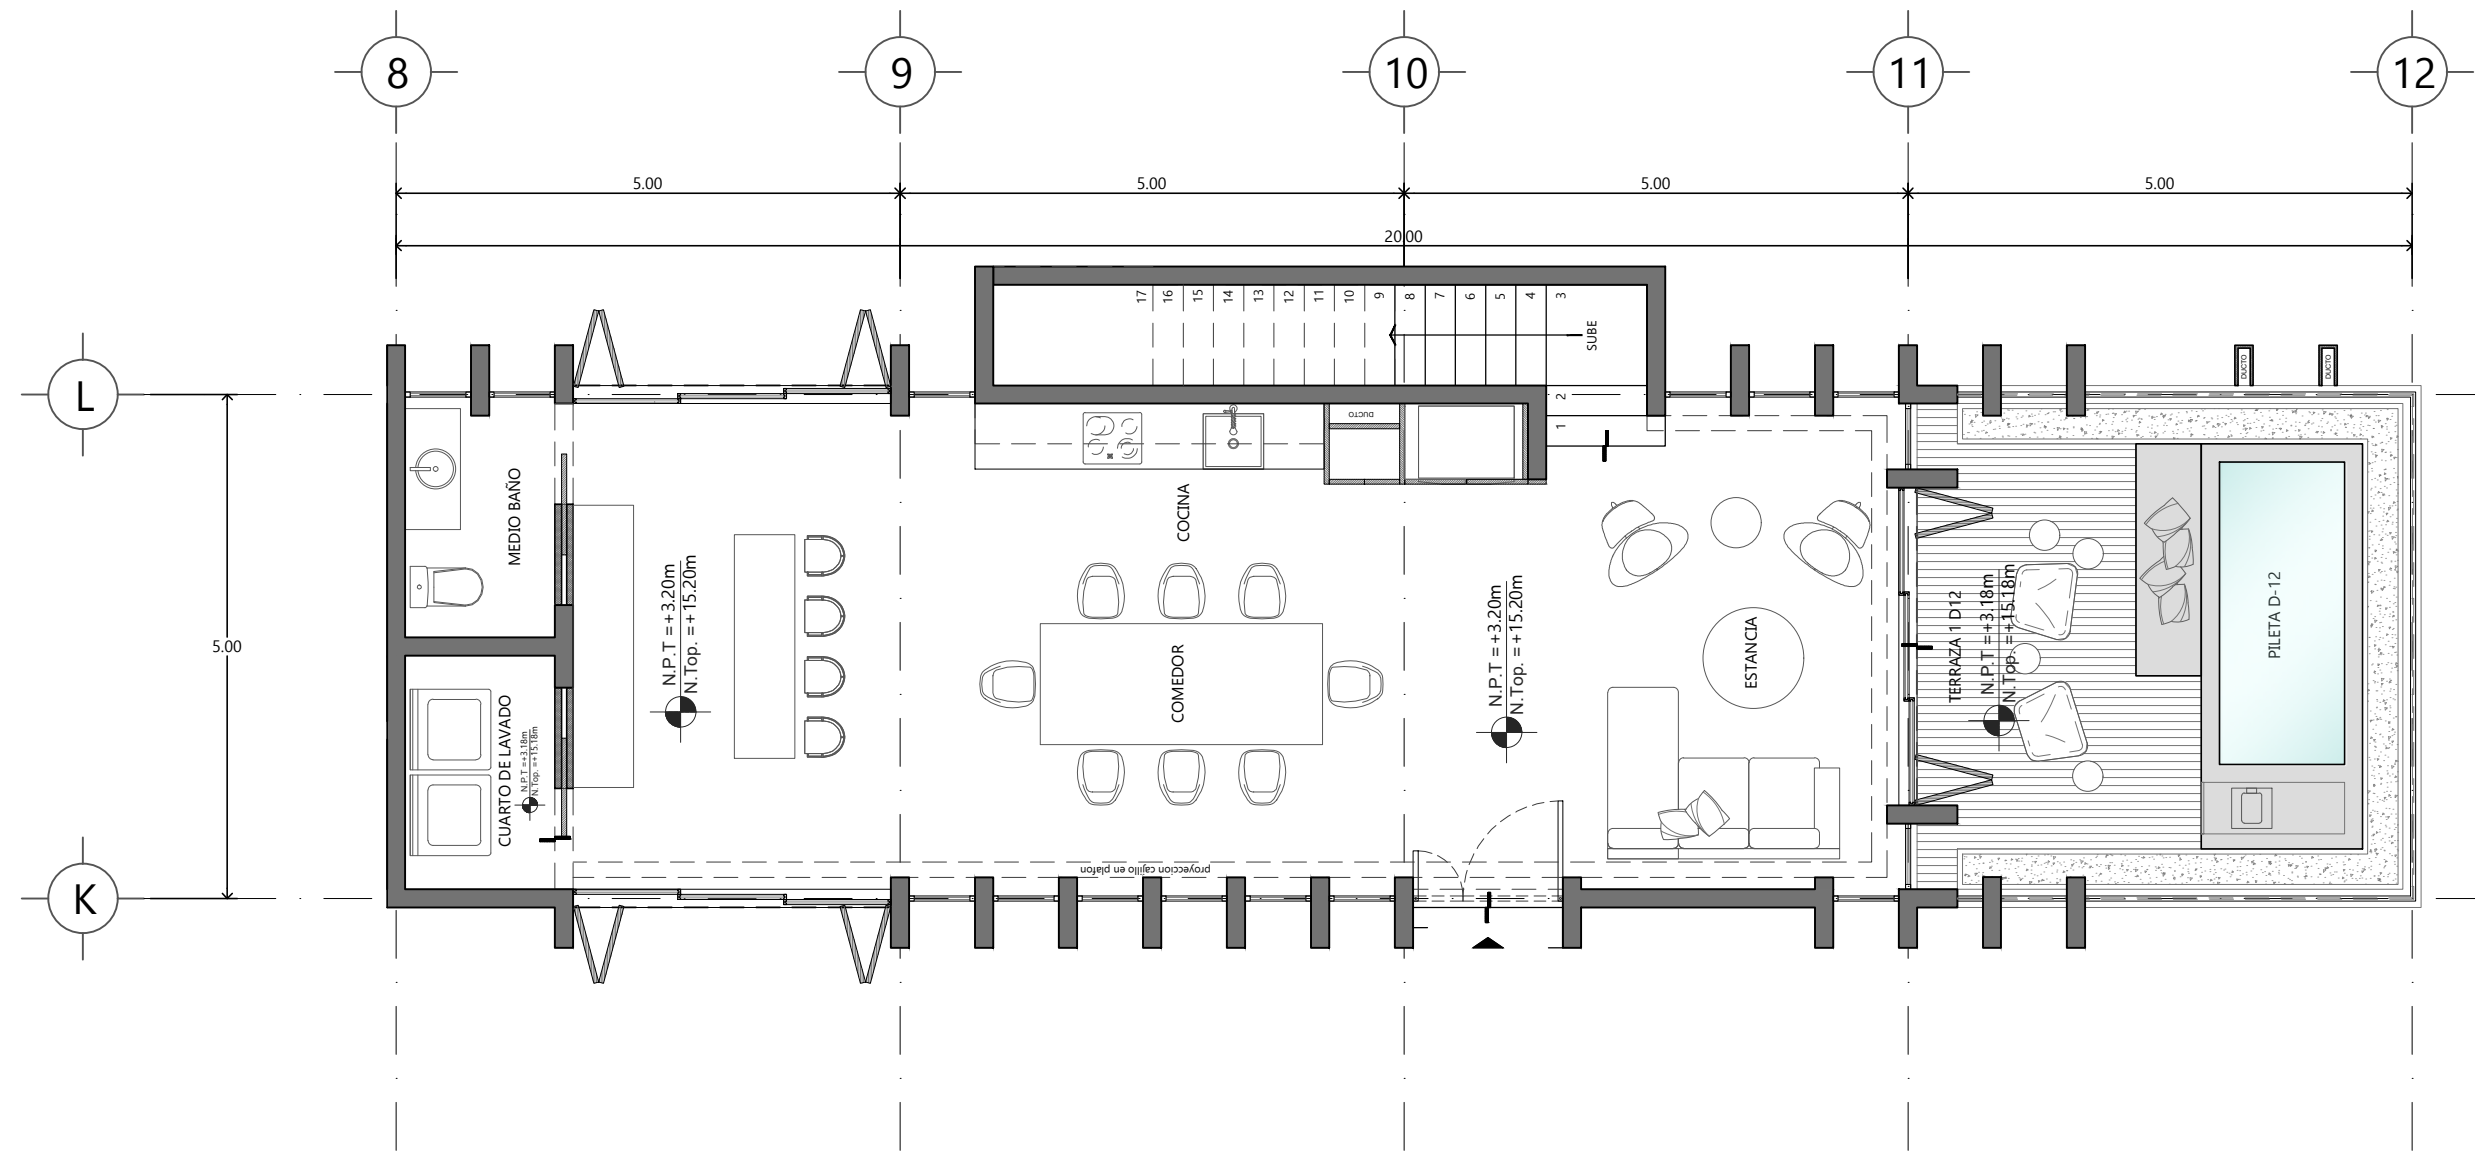

Nivel	Área	Acceso por elevador	m2 Interiores	m2 Terrazas Cubiertas	m2 Terrazas Abiertas	m2 Totales
NIVEL 1	D-12	-	86.2	13.0	25.3	124.5
NIVEL 2	D-12	1.0	91.6	13.0	0.0	104.6

PROYECTO:	CLIENTE:	UBICACION:	MURO	PLANO:	ESCALA:	ACOTACION:	FECHA:	CLAVE:
TANKAH	DESARROLLOS SEMPITERNO	Lotes 1 y 2 Desarrollo Hal-Ha, Tankah C.P. 77810 Tulum, Quintana Roo.	MURO ROJO ARQUITECTURA PASEO DE LA REFORMA 369 TORRE A INT. 302 CUAUHTEMOC, 06500 CDMX. T. 46 32 03 22	DEPARTAMENTO 08 PB	1:75	Metros	2021.06.24	ARQ-D8-N1