


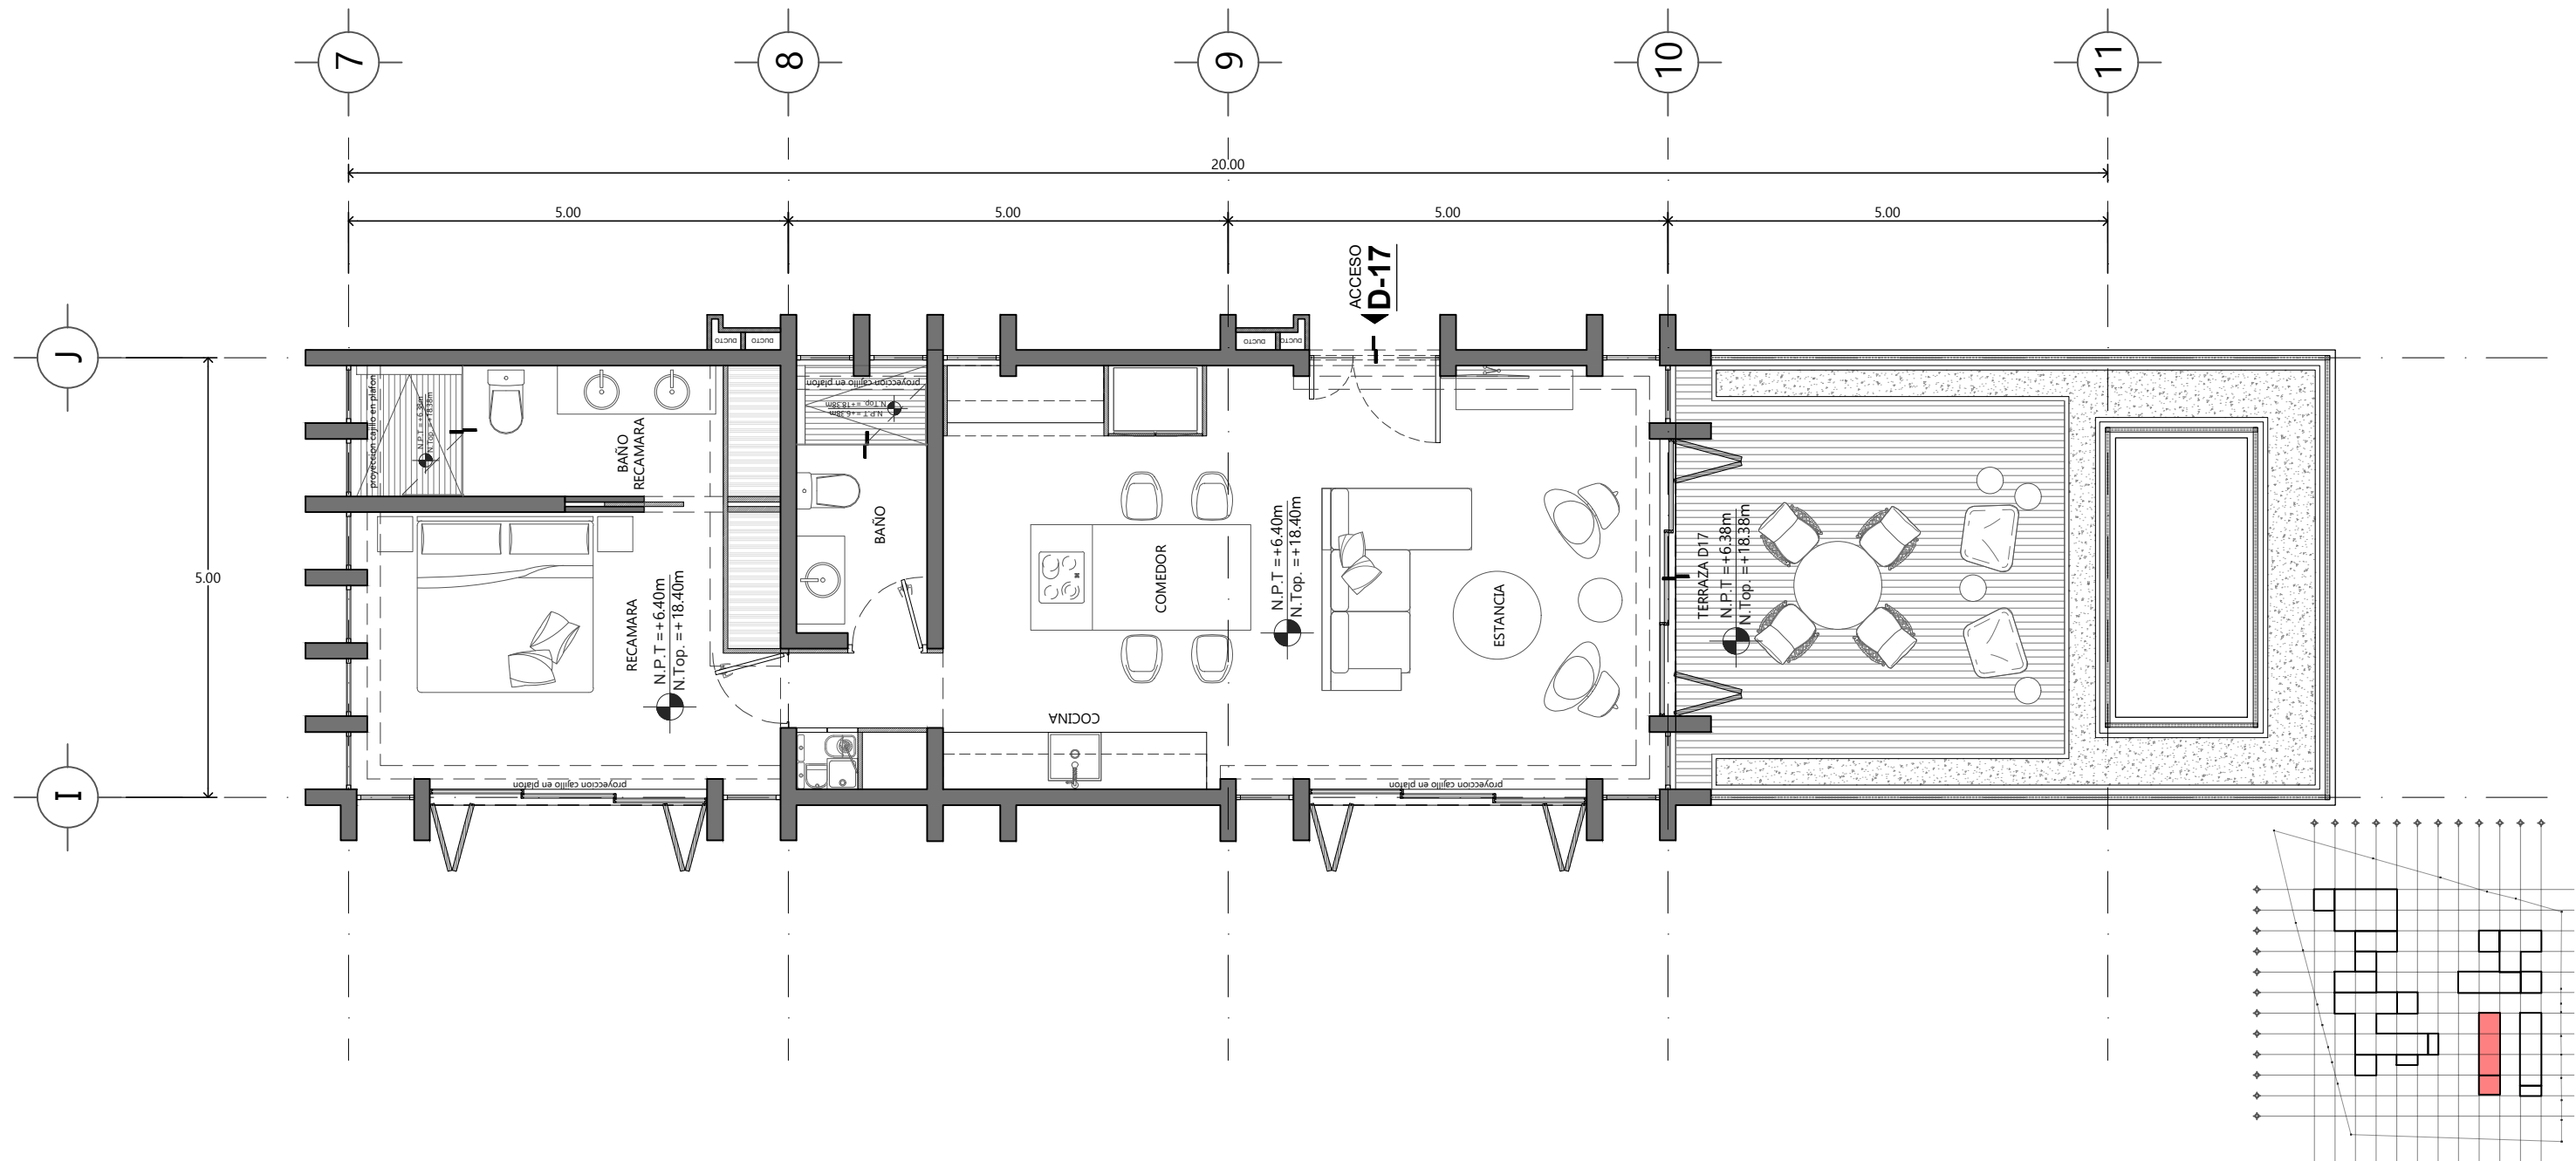

Nivel	Área	Acceso por elevador	m2 interiores	m2 terrazas Cubiertas	m2 terrazas Abiertas	m2 Totales
NIVEL 2	D-17	1.0	78.6	13.0	11.1	102.7

PROYECTO: TANKAH	CLIENTE: DESARROLLOS SEMPITERNO	UBICACION: Lotes 1 y 2 Desarrollo Hal-Ha, Tankah C.P. 77810 Tulum, Quintana Roo.	MURO MURO ROJO ARQUITECTURA PASEO DE LA REFORMA 369 TORRE A INT. 302 CUAUHTEMOC, 06500 CDMX. T. 46 32 03 22	PLANO: DEPARTAMENTO 17 N2	ESCALA: 1:100	ACOTACION: Metros	FECHA: 2021.06.24	CLAVE: ARQ-D17 N2
----------------------------	---	--	--	-------------------------------------	-------------------------	-----------------------------	-----------------------------	-----------------------------