



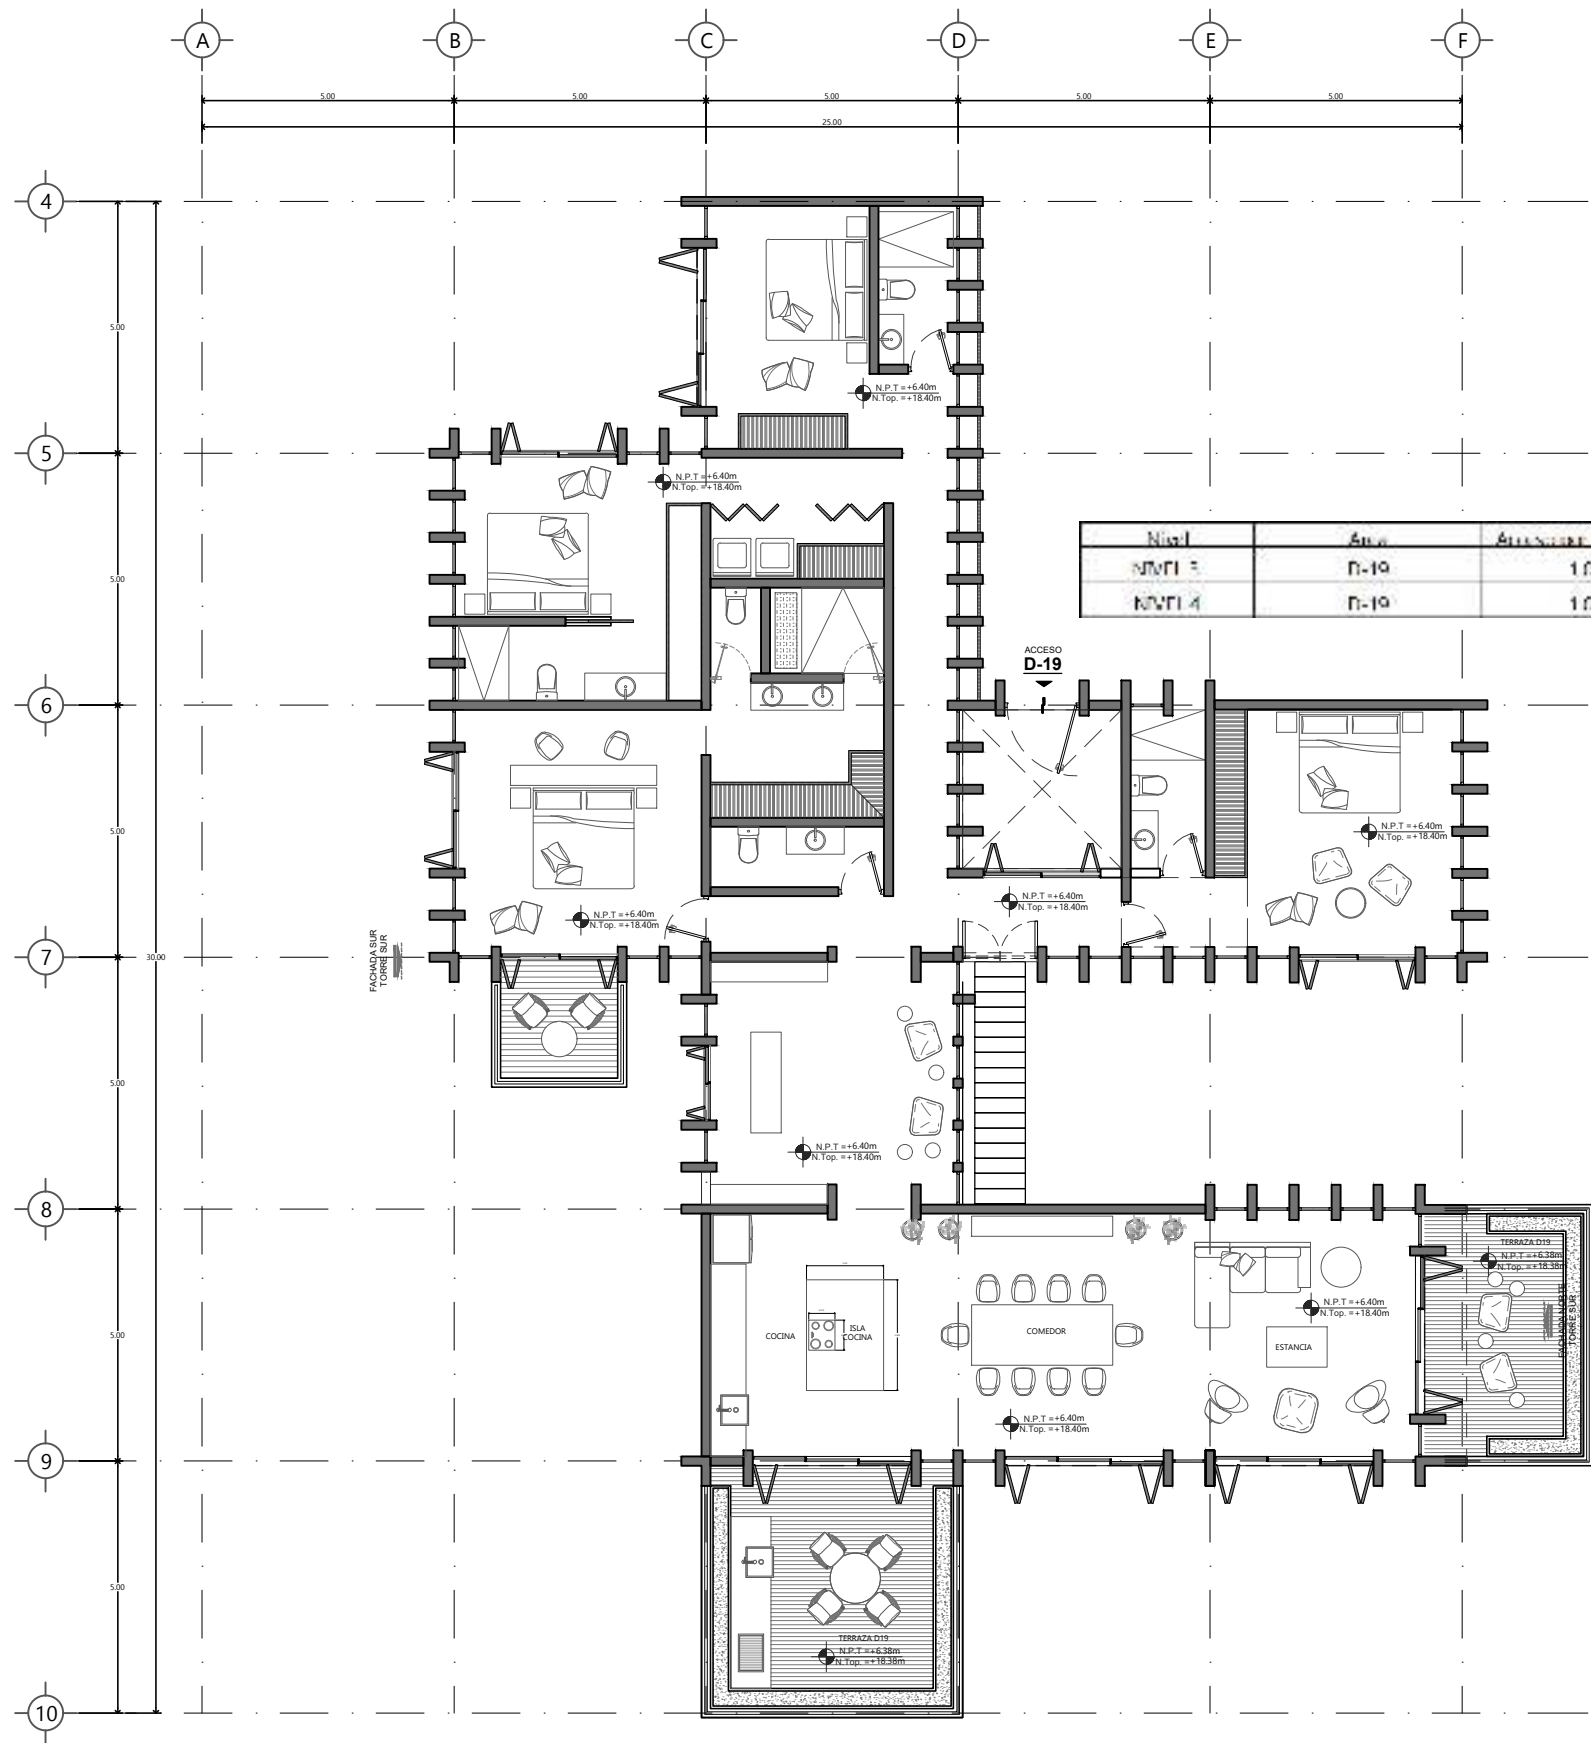

Nivel	Area	Área sobre elevación	nº Terrazas Colindantes	nº Terrazas Alindantes	nº Terrazas
NIVEL 3	11-19	1.0	274.3	1.0	56.0
NIVEL 4	11-19	1.0	16.0	94.4	99.6
					330.3
					540.9

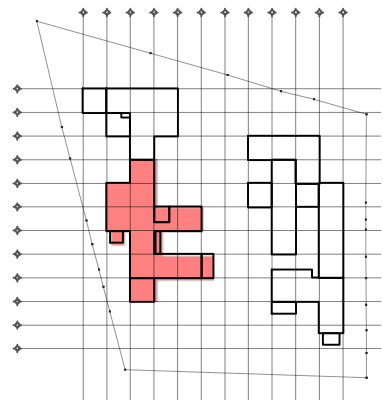


PROYECTO:

TANKAH

CLIENTE:

DESARROLLOS
SEMPITERNO

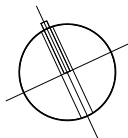

UBICACION:

Lotes 1 y 2 Desarrollo Hal-Ha, Tankah C.P. 77810
Tulum, Quintana Roo.



MURO ROJO ARQUITECTURA
PASEO DE LA REFORMA 369 TORRE A INT. 302
CUAUHTEMOC, 06500 CDMX.
T. 46 32 03 22

PLANO:

DEPARTAMENTO 19 N3

ESCALA:

1:75

ACOTACION:

Metros

FECHA:

2021.06.24

CLAVE:

ARQ-D19-N3