


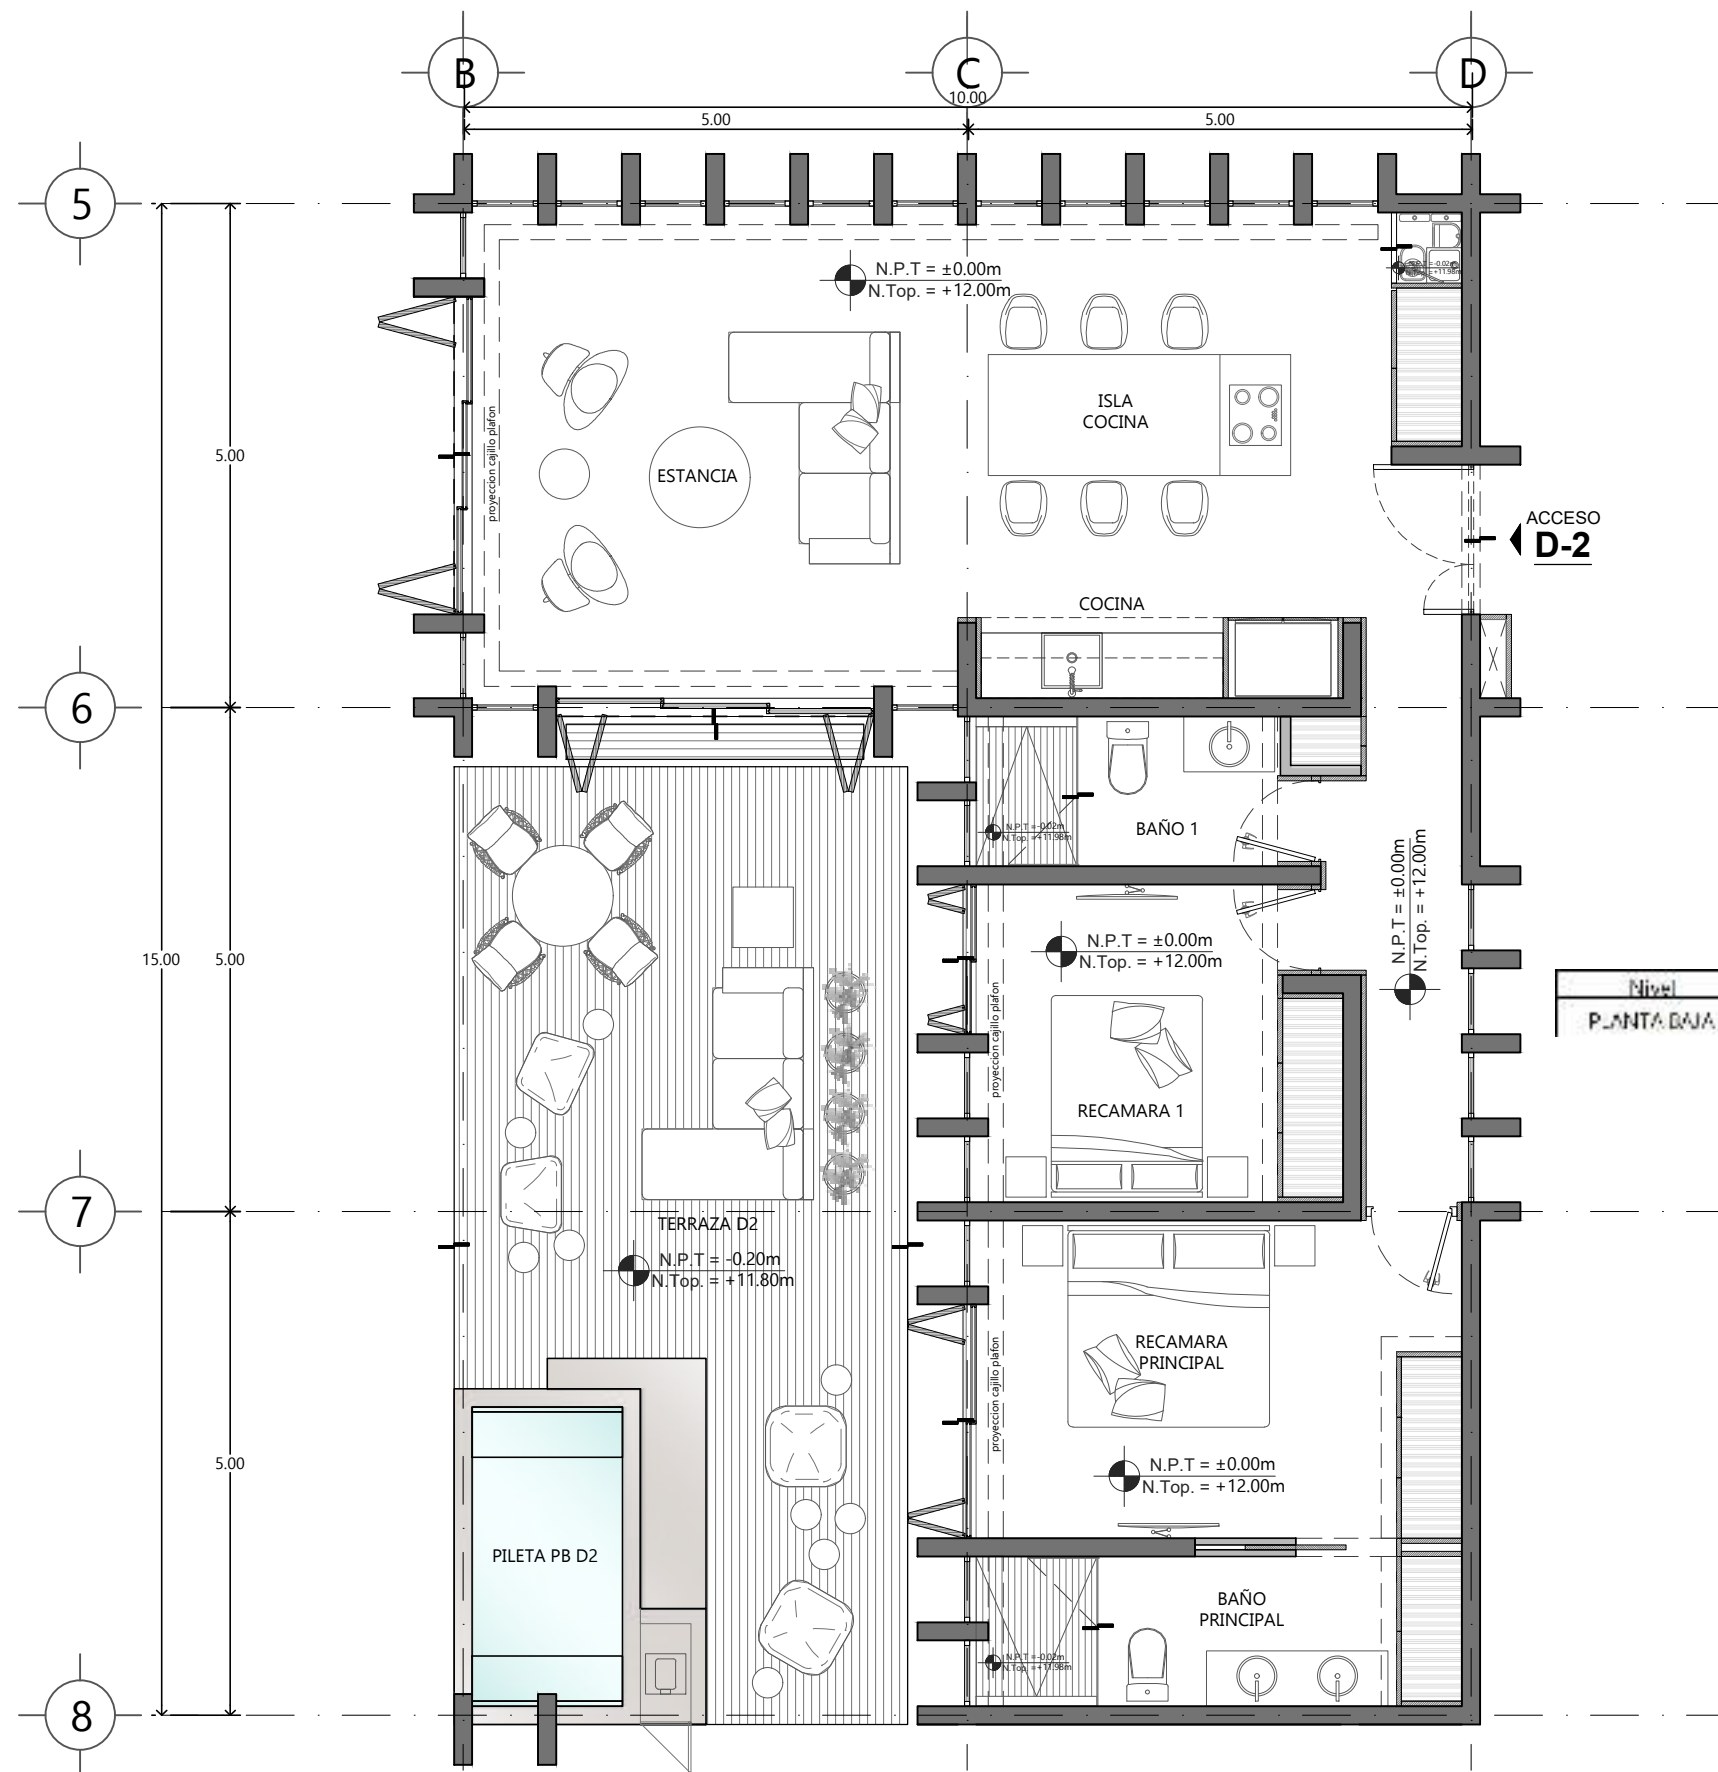

Nivel	Área	Acceso Elevador	m2 Interiores	m2 Terrazas Cubiertas	m2 Terrazas Abiertas	m2 Totales
PLANTA BAJA	D-02		104.1	0.0	50.0	154.1

