
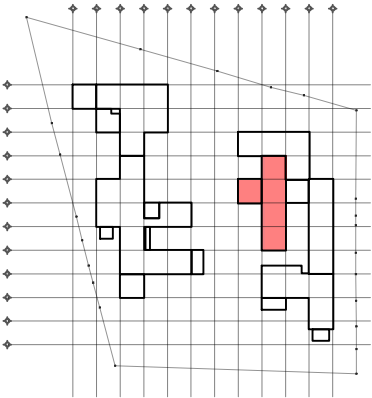


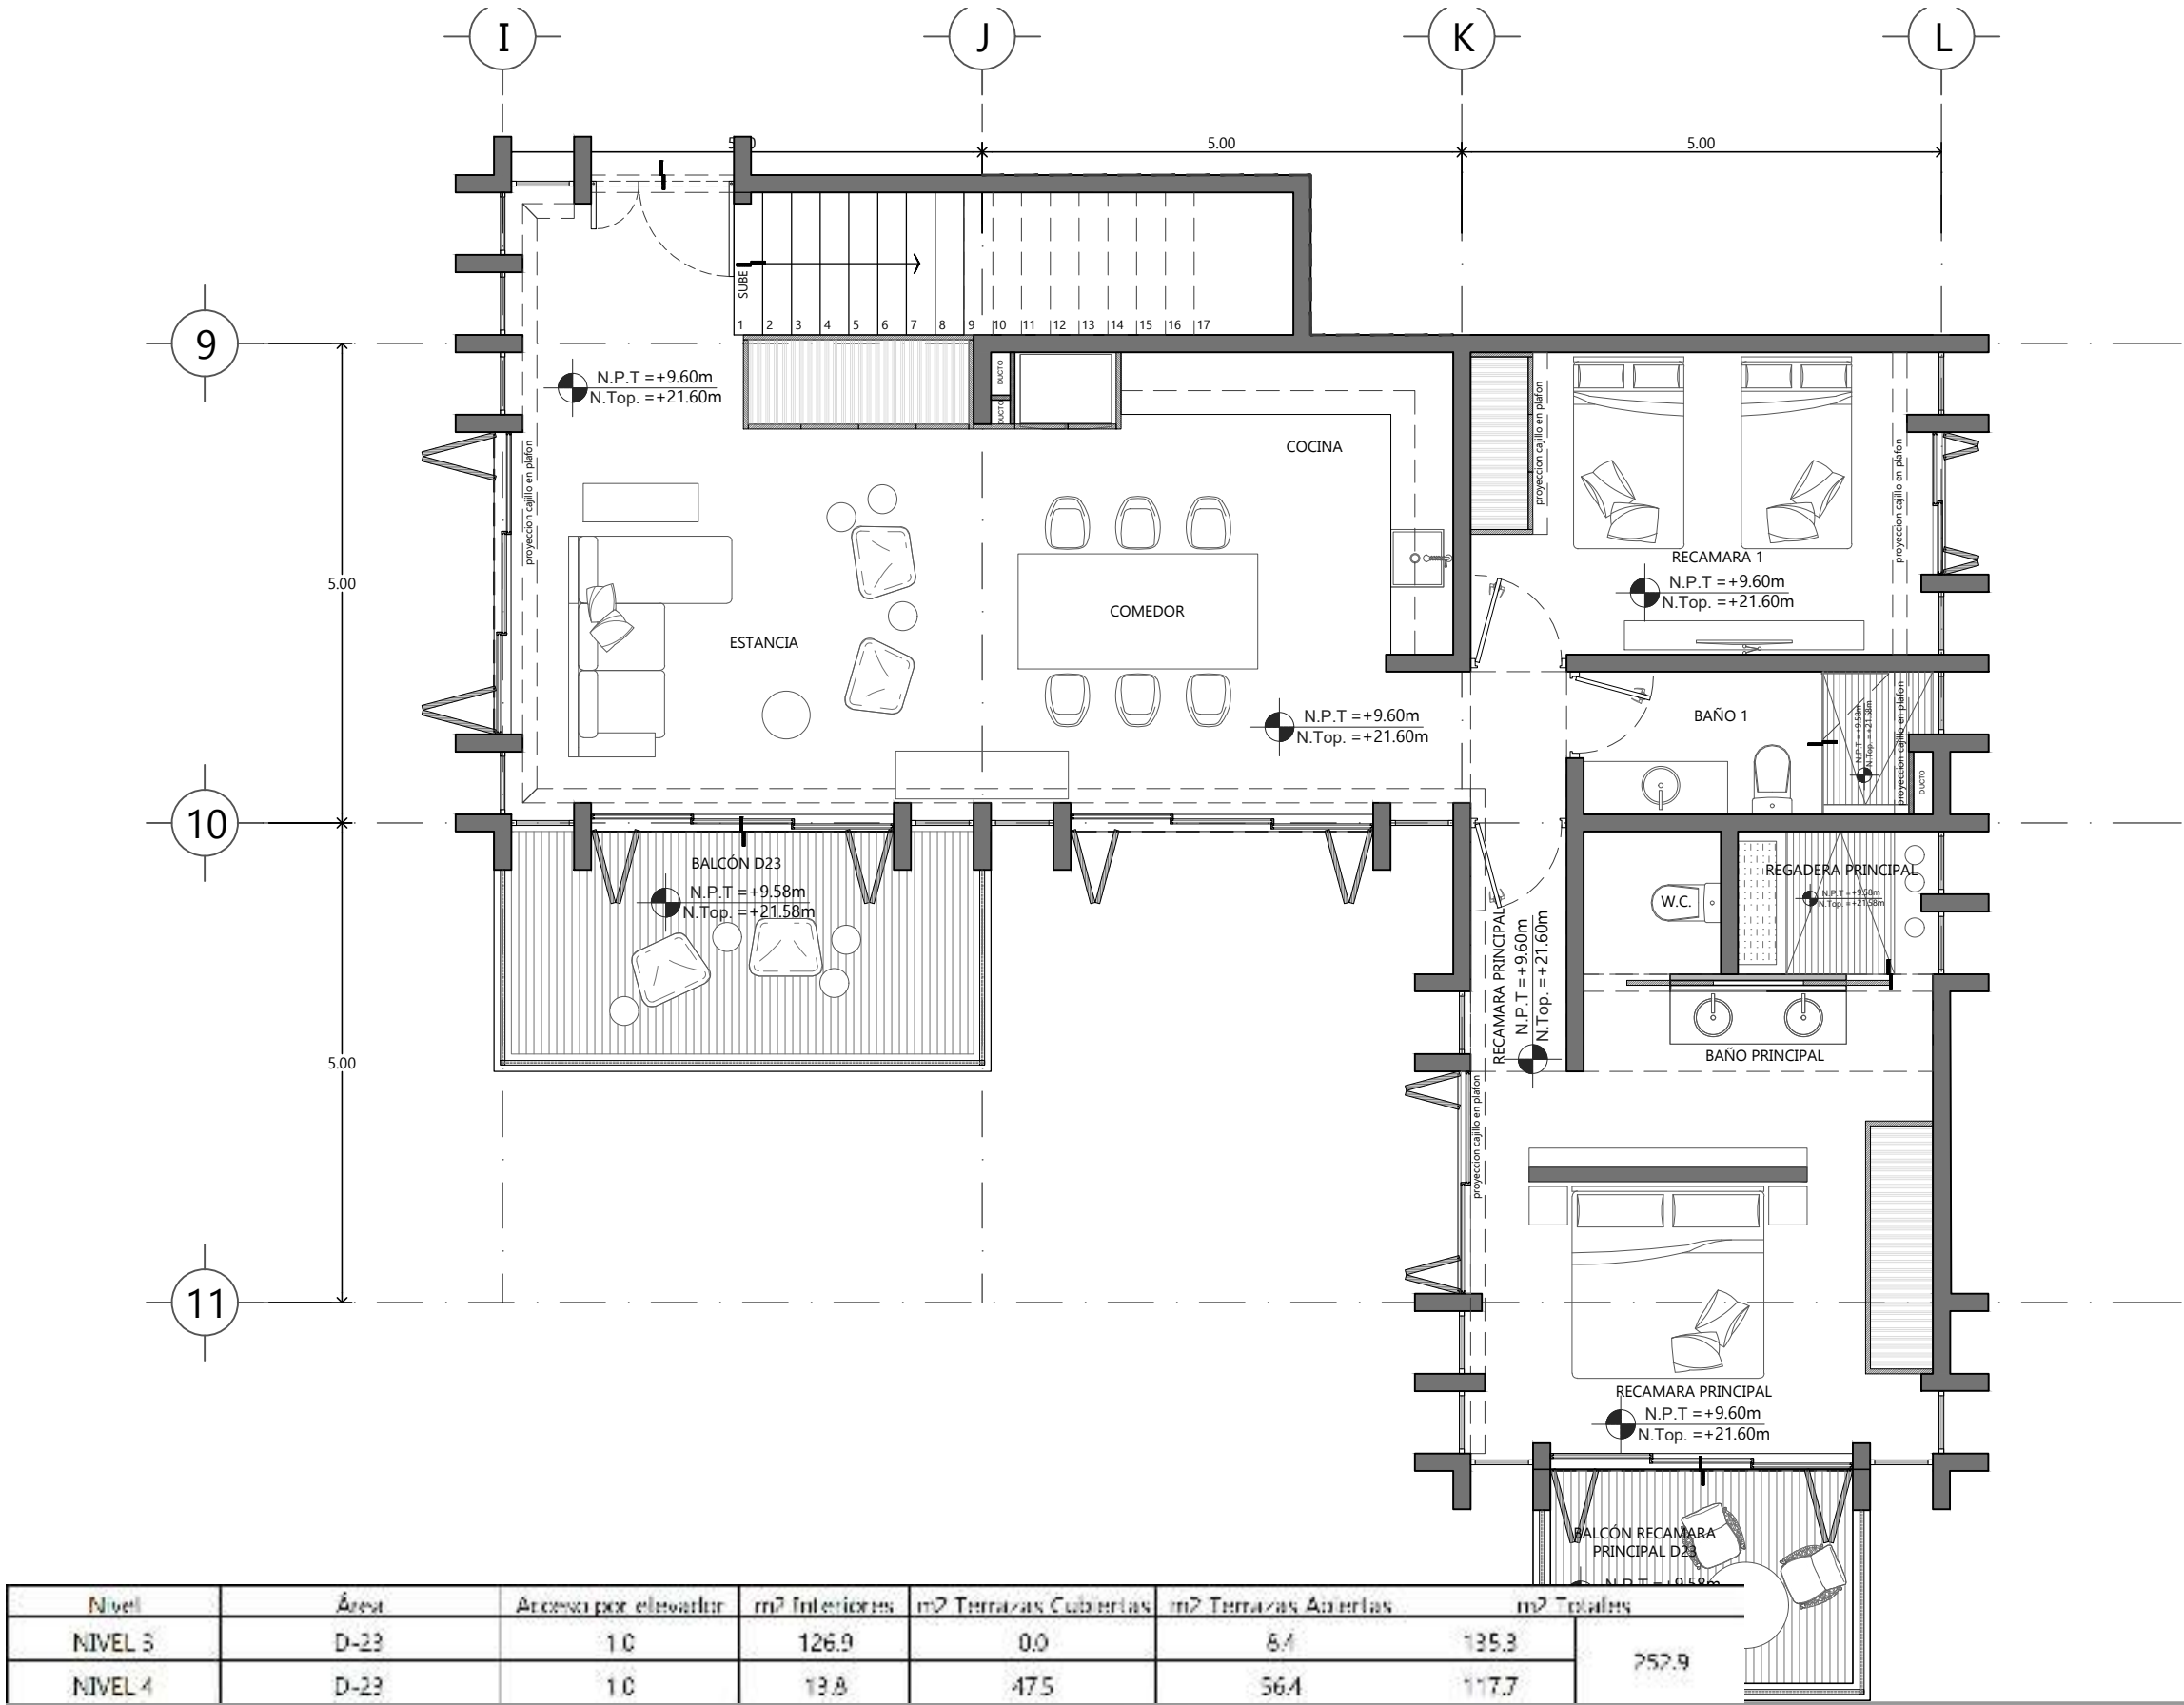


Nivel	Área	Área por elevar	m ² Interiores	m ² Terrazas Cubiertas	m ² Terrazas Abiertas	m ² Totales
NIVEL 3	D-23	1.0	126.9	0.0	8.1	135.3
NIVEL 4	D-23	1.0	13.8	47.5	56.4	117.7
						252.9

PROYECTO:

TANKAH

CLIENTE:

DESARROLLOS
SEMPITERNO

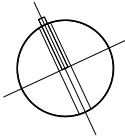

UBICACION:

Lotes 1 y 2 Desarrollo Hal-Ha, Tankah C.P. 77810
Tulum, Quintana Roo.



MURO ROJO ARQUITECTURA
PASO DE LA REFORMA 369 TORRE A INT. 302
CUAUHTEMOC, 06500 CD.MX.
T. 46 32 03 22

PLANO:

DEPARTAMENTO 23 N3

ESCALA:

1:75

ACOTACION:

Metros

FECHA:

2021.06.24

CLAVE:

ARQ-23-N3