


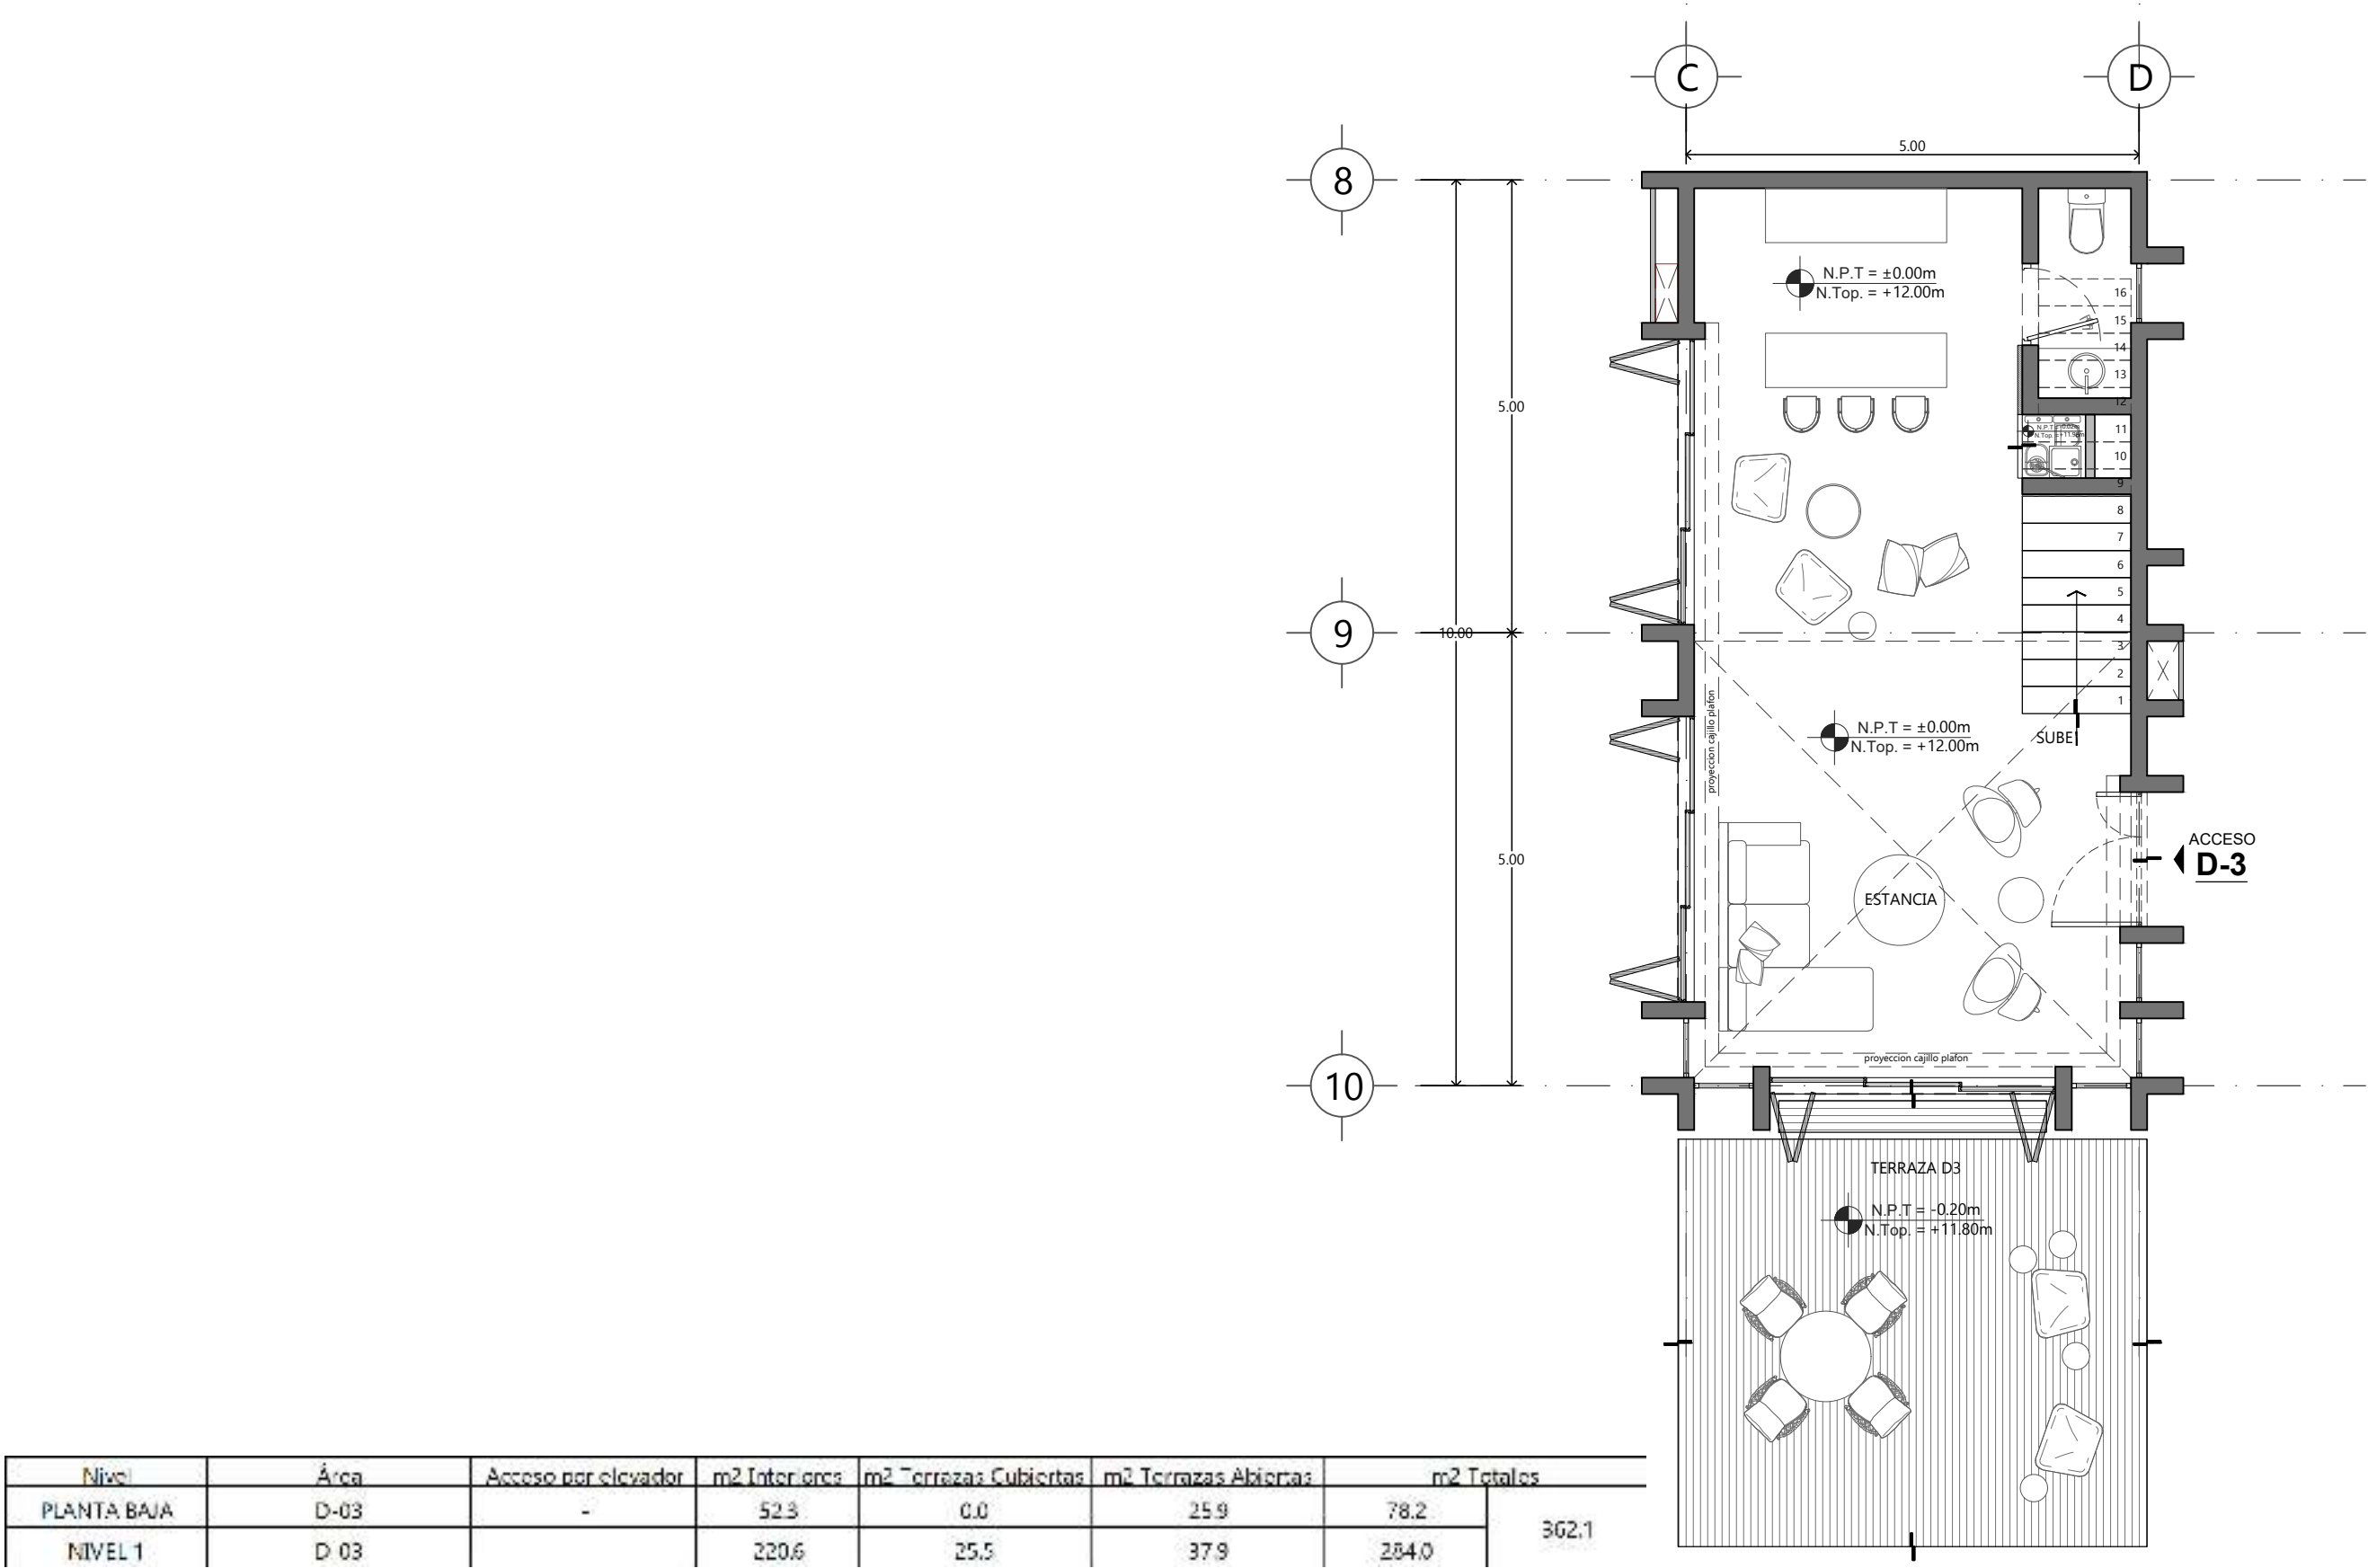

Nivel	Área	Acceso por elevador	m2 Interiores	m2 Terrazas Cubiertas	m2 Terrazas Abiertas	m2 Totales
PLANTA BAJA	D-03	-	523	0.0	259	782
NIVEL 1	D-03		220.6	25.5	37.9	284.0
						302.1