
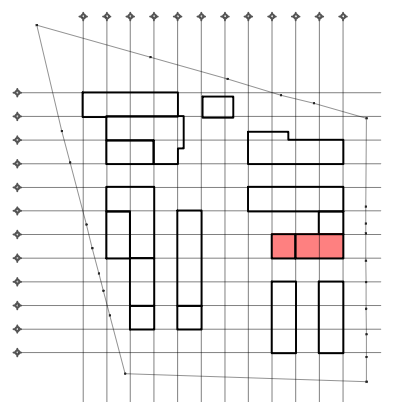


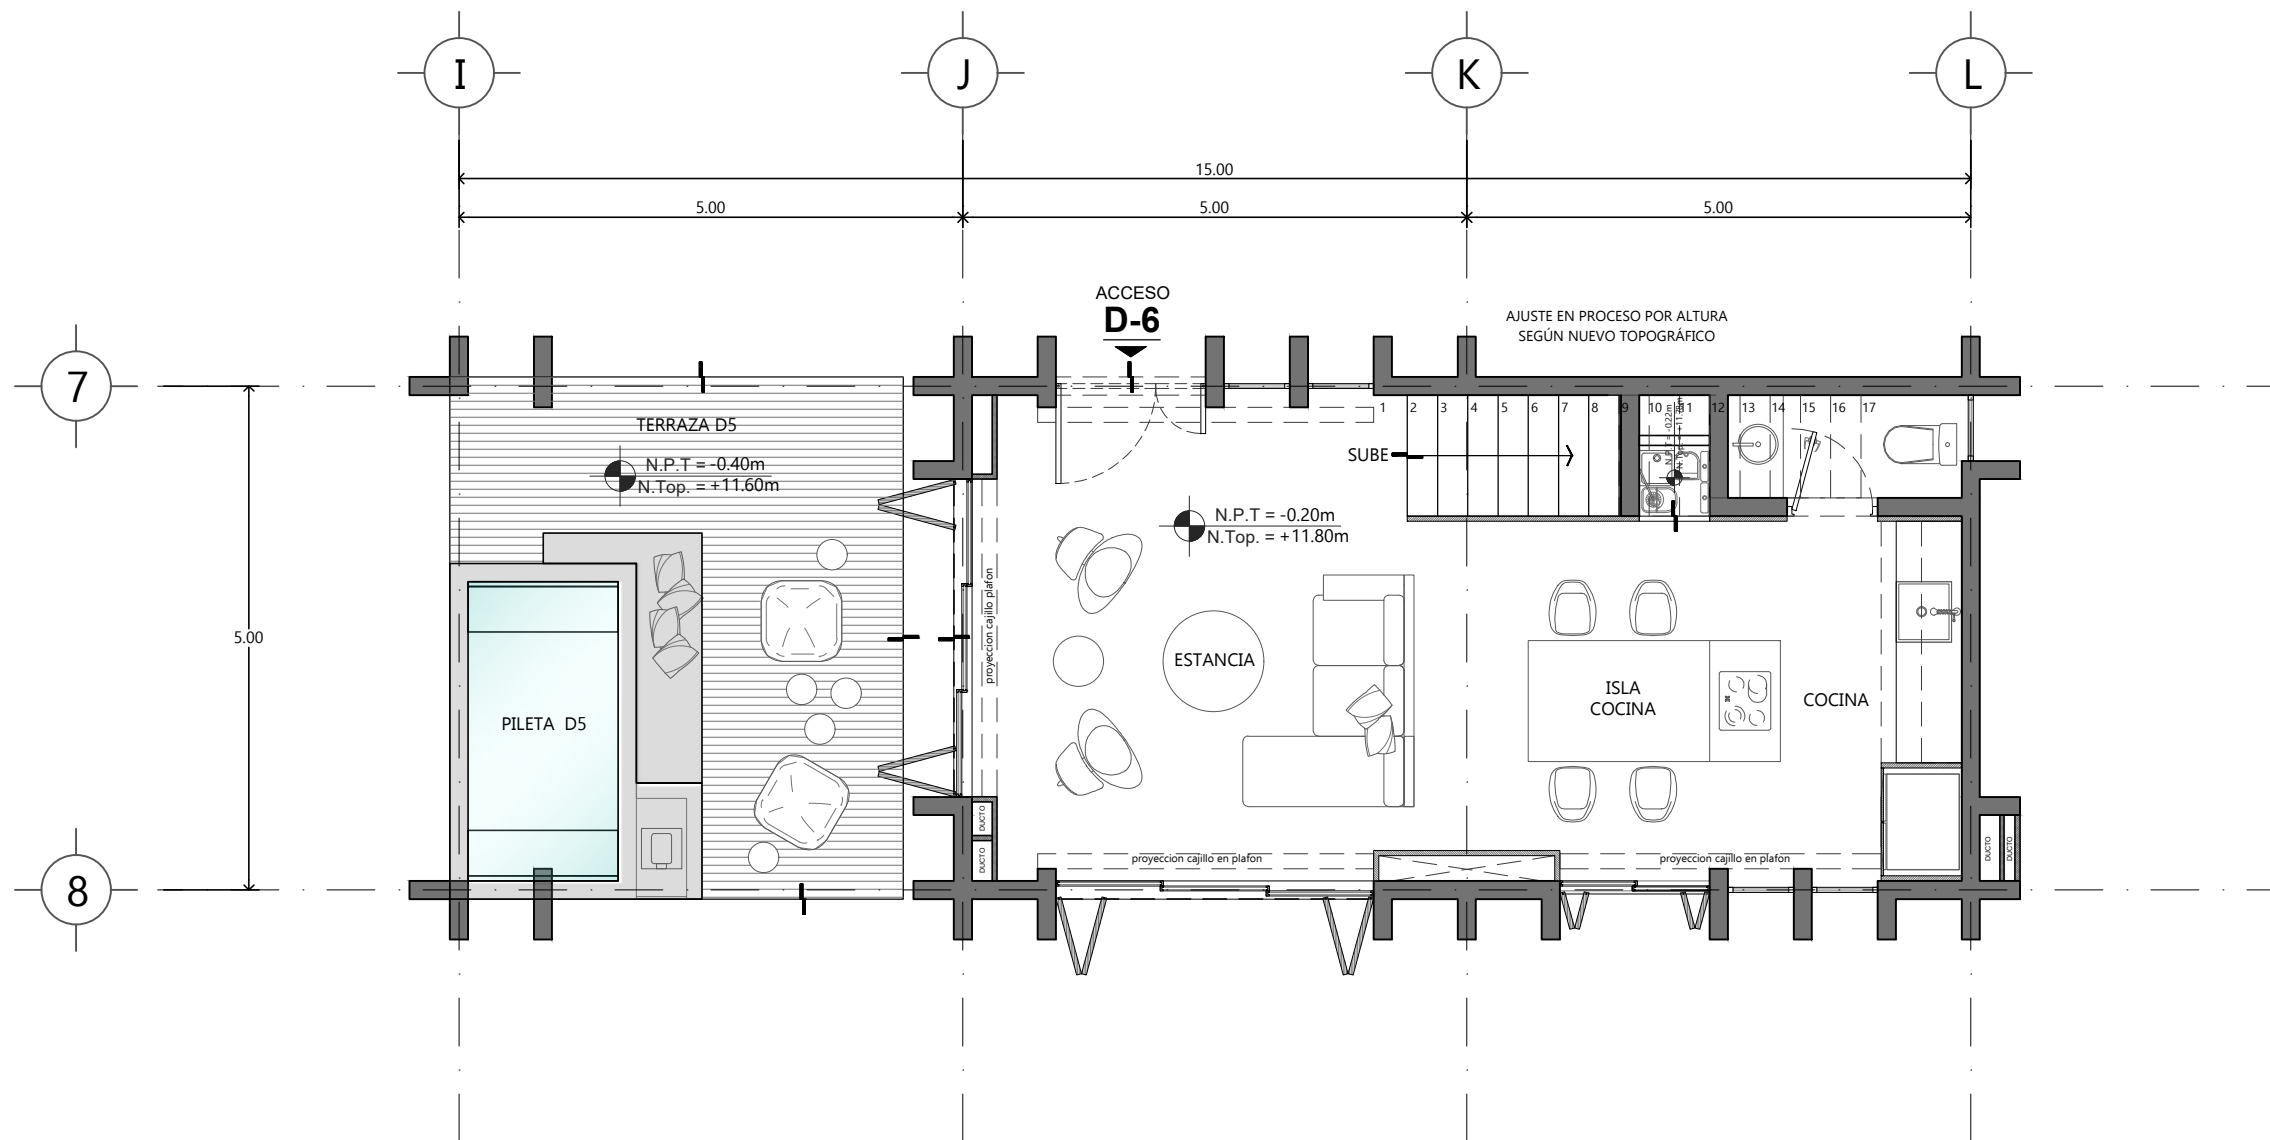

Nivel	Área	Acceso por elevador	m² Interiores	m² Terrazas Cubiertas	m² Terrazas Abiertas	m² Totales	
PLANTA BAJA	D-06	-	52.7	25.9	0.0	78.6	1300
NIVEL 1	D-06		514	00	0.0	514	

PROYECTO:	CLIENTE:	UBICACION:	MURO MURO ROJO ARQUITECTURA PASEO DE LA REFORMA 369 TORRE A INT. 302 CUAUHTEMOC, 06500 CDMX. T. 46 32 03 22	PLANO:	ESCALA:	ACOTACION:	FECHA:	CLAVE:
TANKAH	DESARROLLOS SEMPITERNO	Lotes 1 y 2 Desarrollo Hal-Ha, Tankah C.P. 77810 Tulum, Quintana Roo.		DEPARTAMENTO 06 PB	1:75	Metros	2021.06.24	ARQ-D6-PB